


RUE DE LONDRES

RUE DE LA PAIX

RUE DE METZ

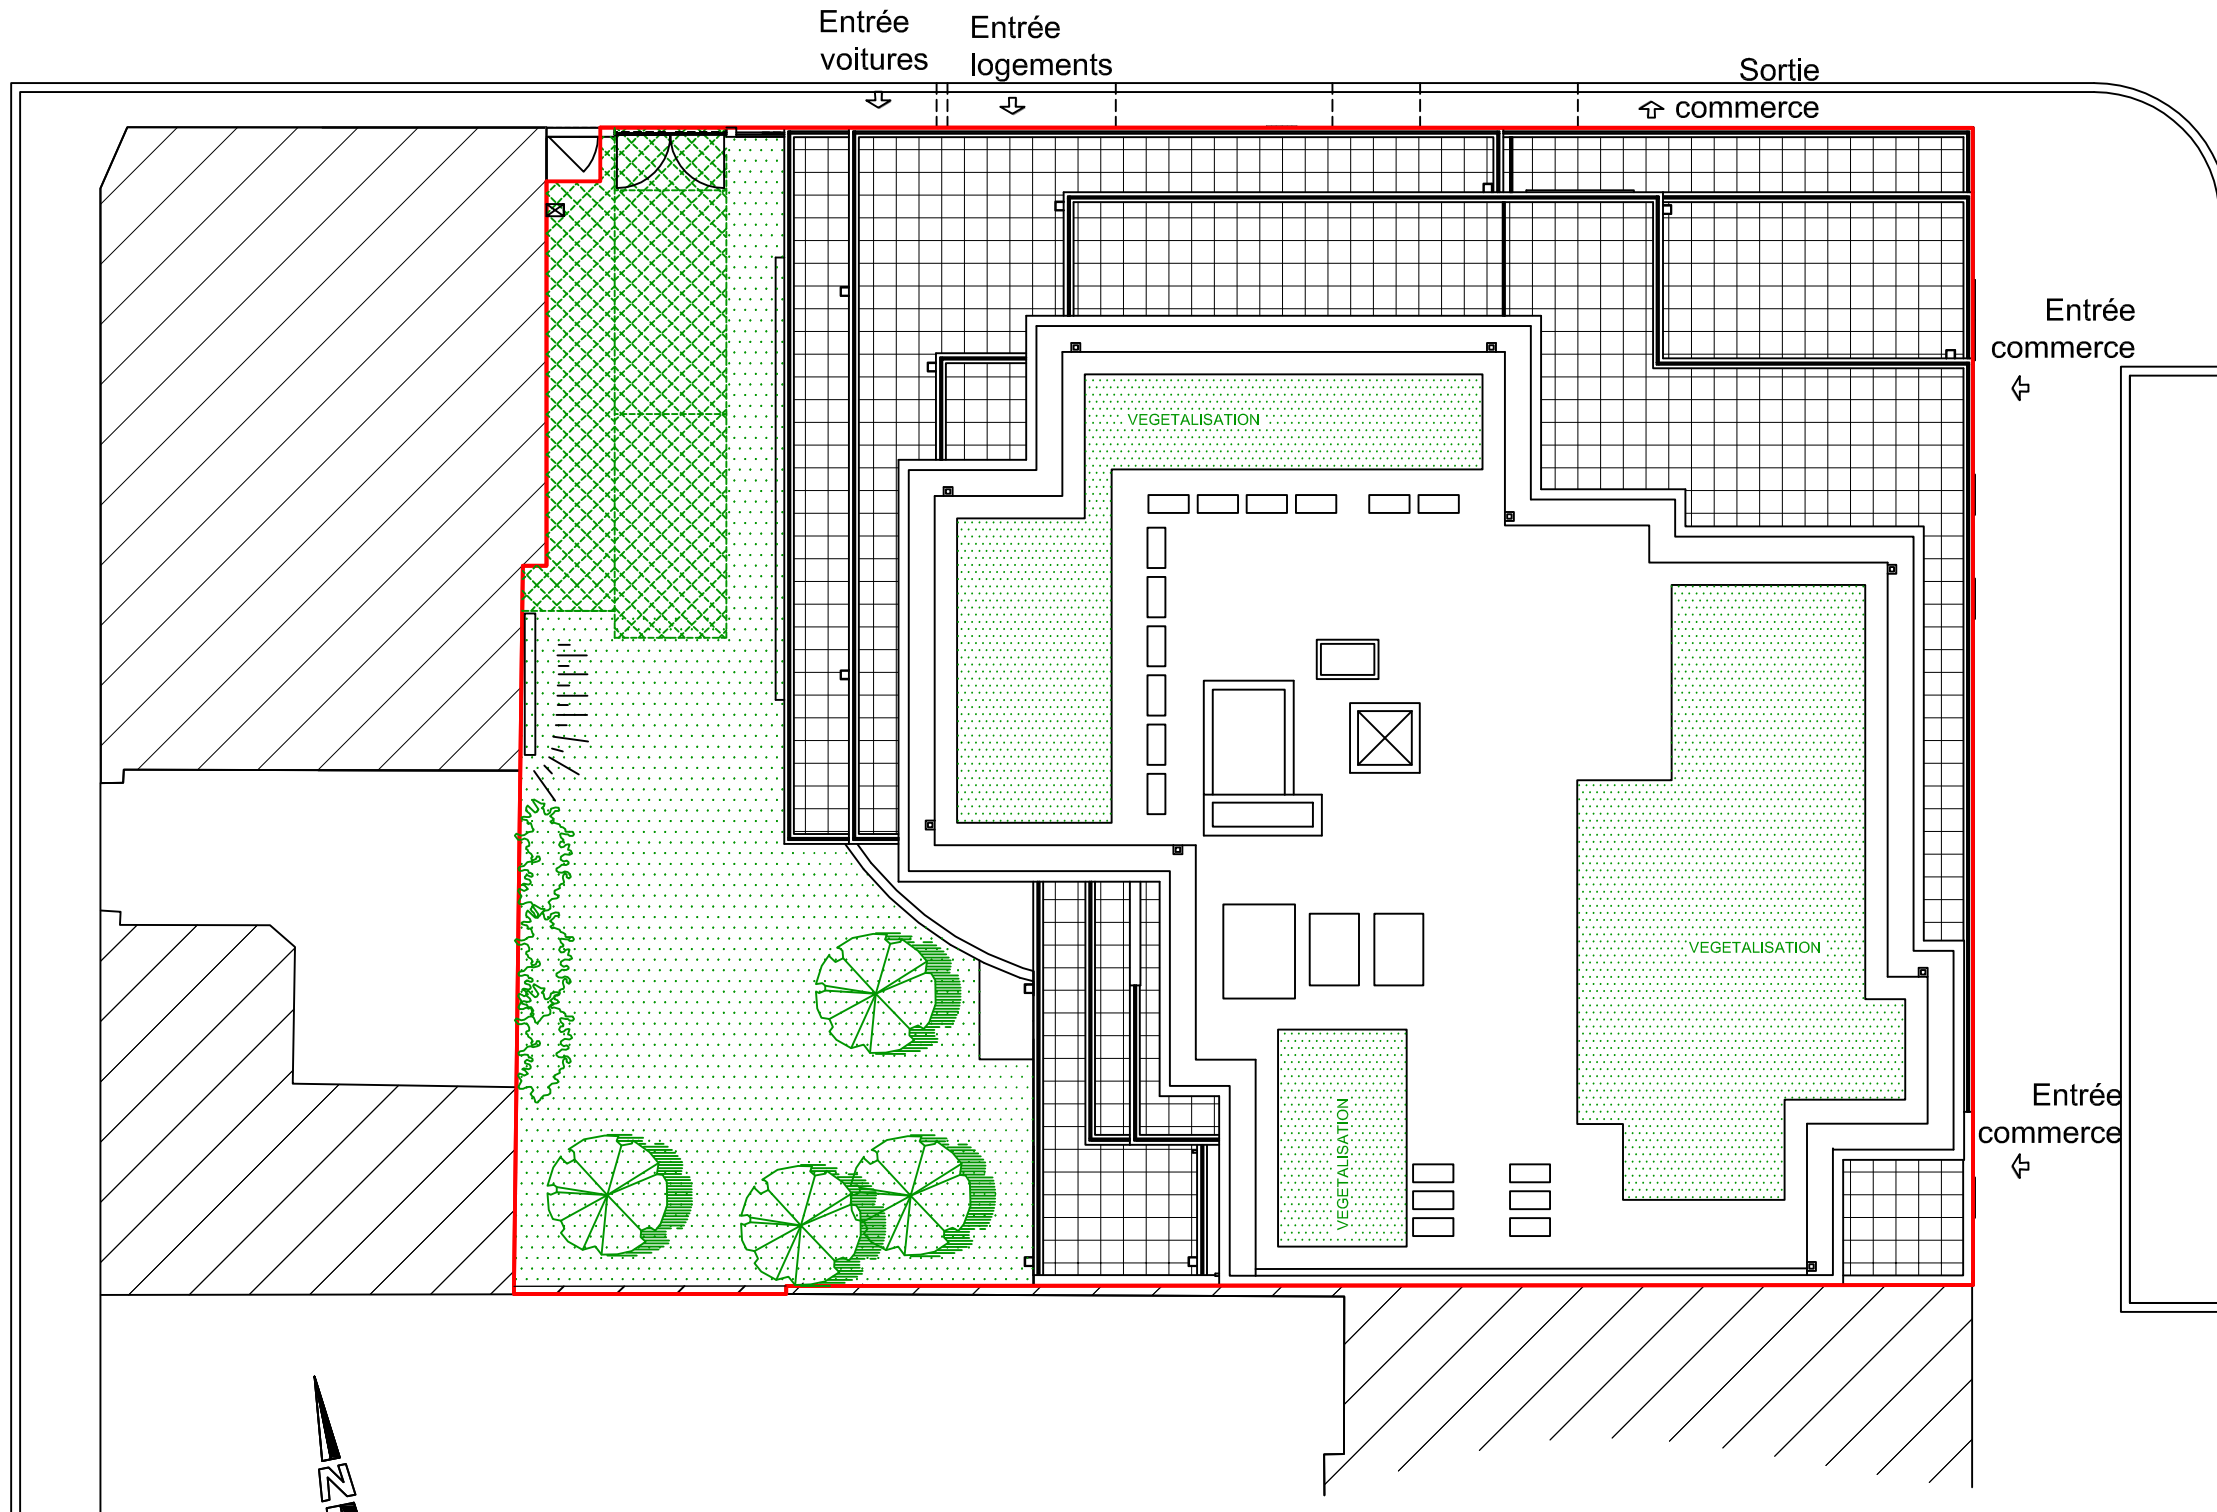

QUARTUS

LA VILLE AVEC VUE SUR DEMAIN

RESIDENCE "LUMINESCENCE"

RUE DE LA PAIX
62520 LE TOUQUET PARIS PLAGE

PLAN MASSE

NOTA
Des modifications sont susceptibles d'être apportées à ce plan en fonction des nécessités techniques, de la réalisation tant en ce qui concerne les dimensions libres que l'équipement. Les surfaces sont approximatives. Les retombées sont figurés à titre indicatif, et peuvent subir des modifications pour impératifs technique.

SIGNATURE
SCCV LE TOUQUET RUE DE LA PAIX :

SIGNATURE
ACQUEREUR :

DATE : 13-6-25 PAGE : 1/1 INDICE : E

Stéphane RAFRAY
ARCHITECTE D.P.L.G.