


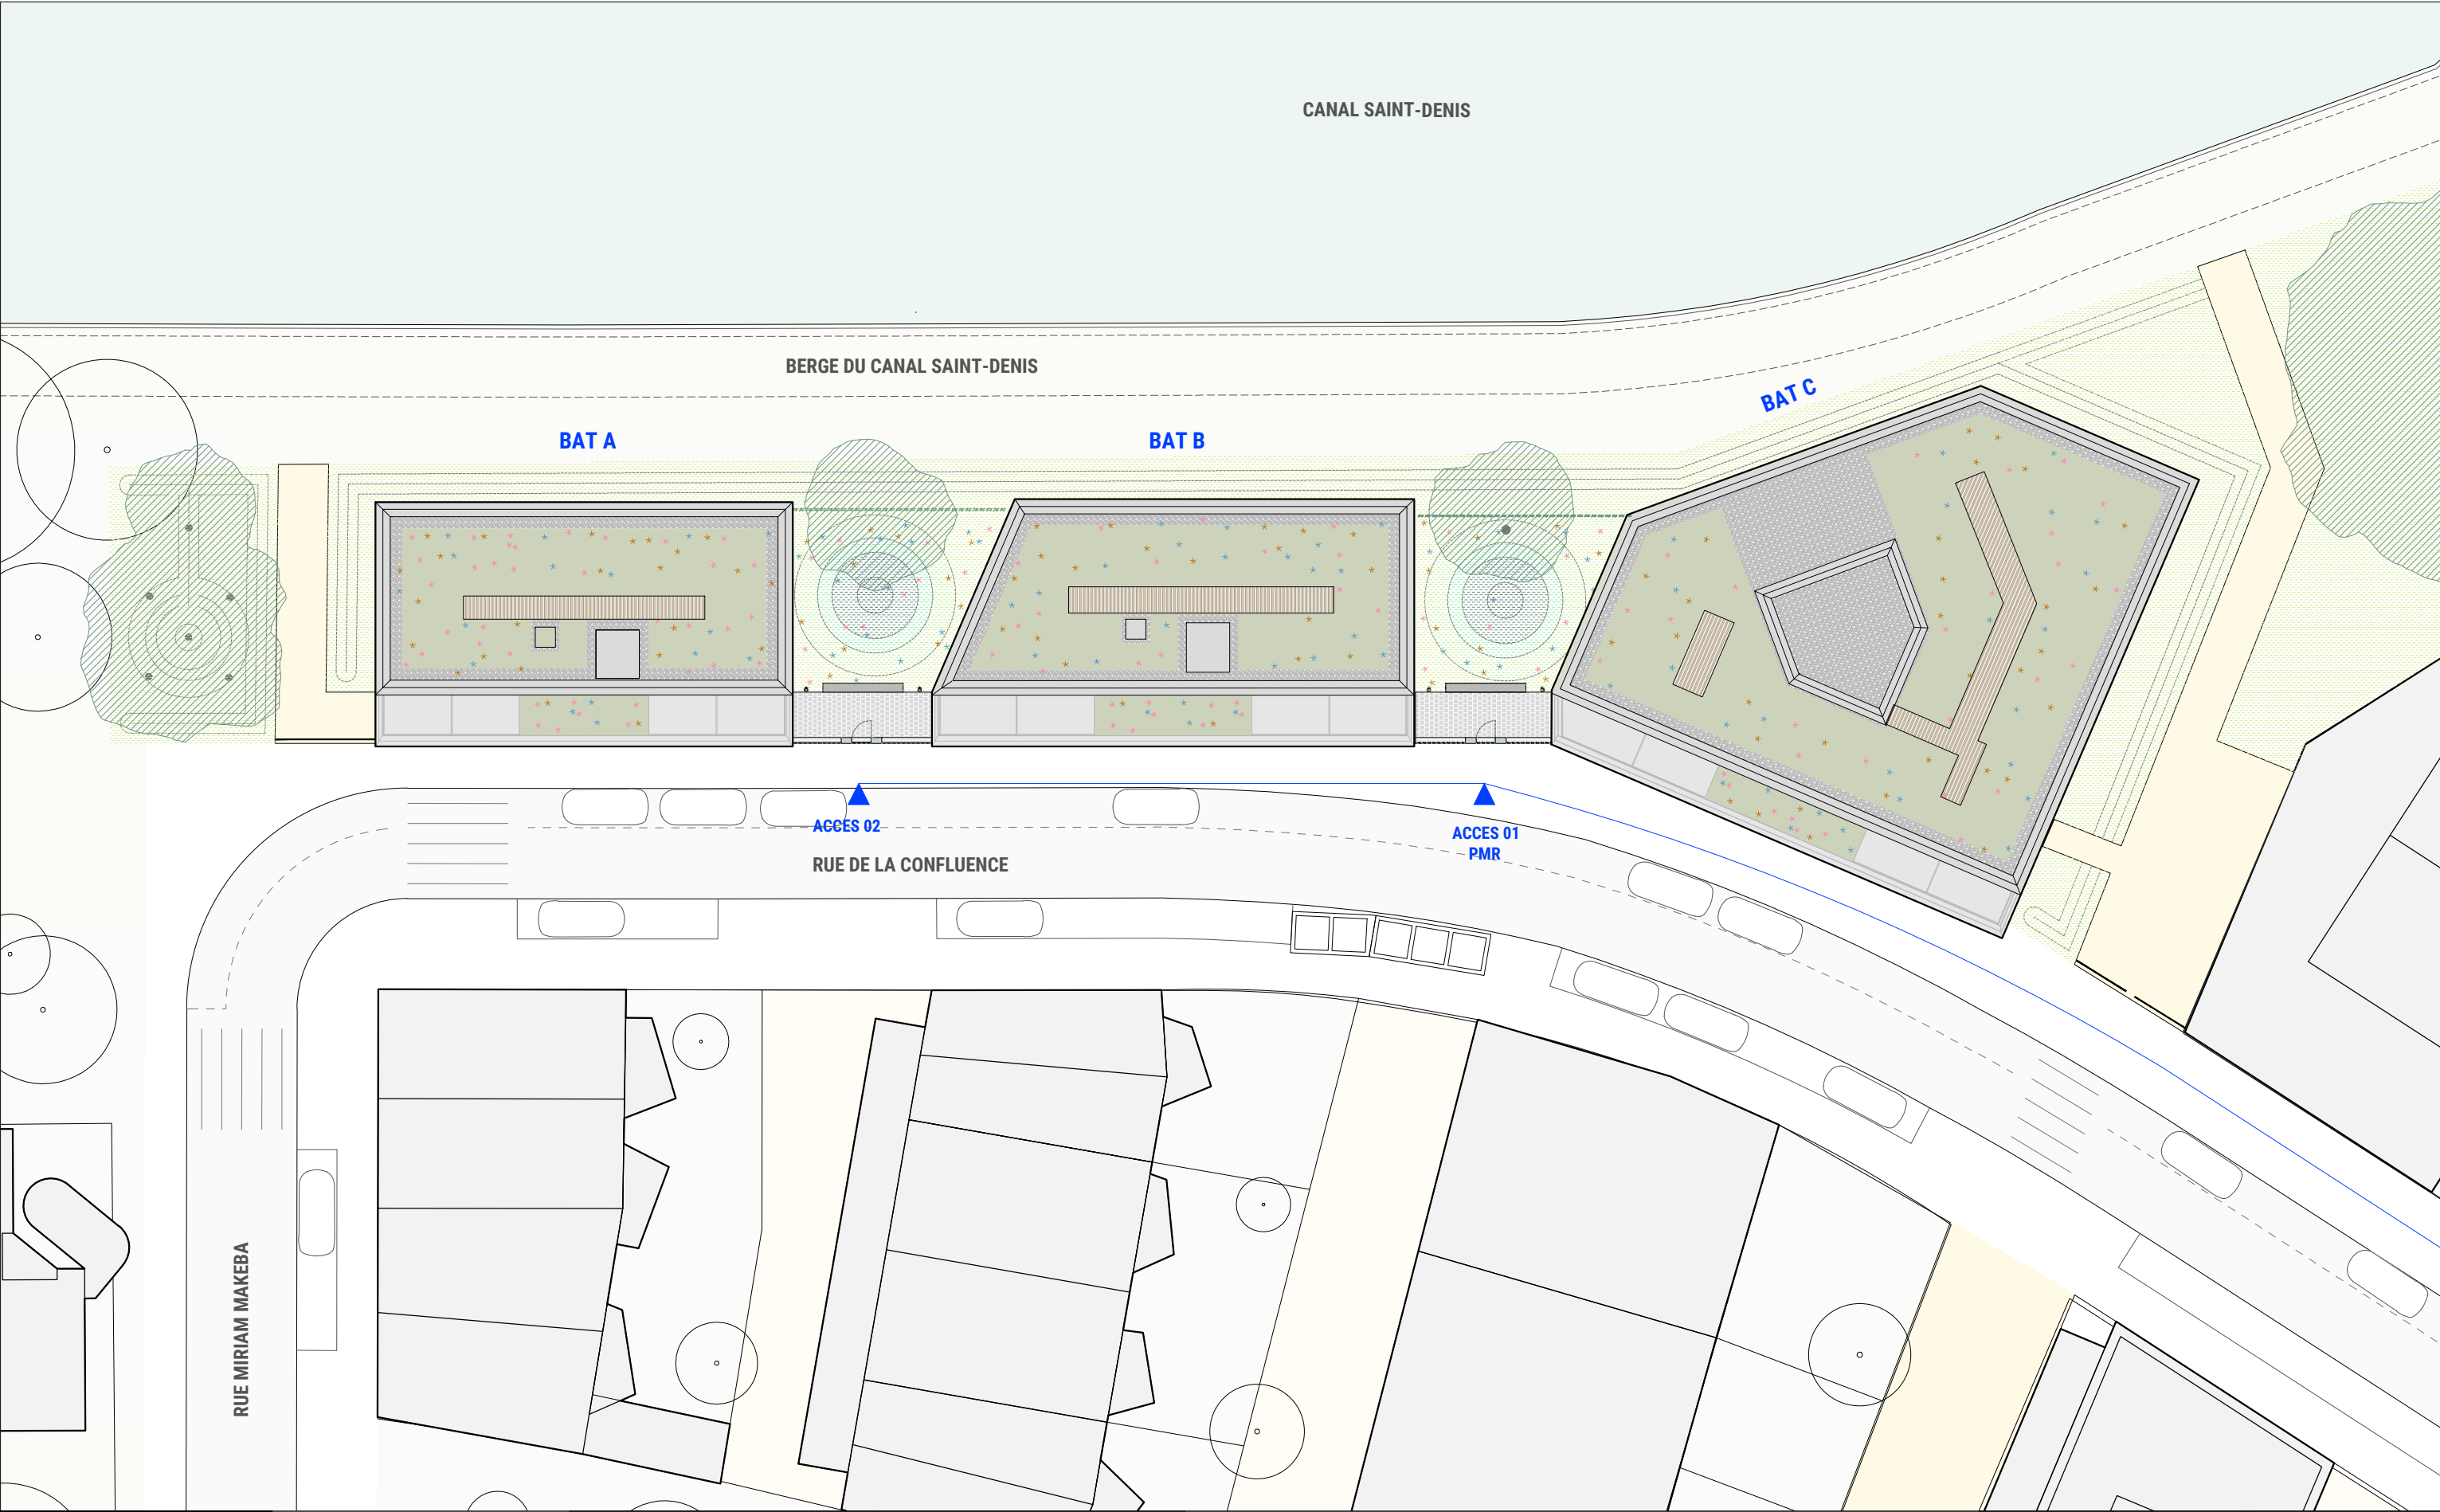

REFLETS 59 LOGEMENTS RUE DE LA CONFLUENCE 93200 SAINT-DENIS	QUARTUS LA VILLE AVEC VUE SUR DEMAIN	MAITRE D'OUVRAGE	MAITRE D'OEUVRE	Nota : Ces plans ne sont pas des plans d'exécution. Le présent document exprime la figure et les dispositions générales de l'appartement. Des modifications sont susceptibles d'être apportées à ce plan en fonction des nécessités techniques, administratives ou réglementaires de la réalisation, notamment pour les dimensions libres, les positions de baies, les équipements et la hauteur sous plafond. Les surfaces et les hauteurs sous plafonds indiquées sont approximatives. Les retombées, soffites, faux plafonds, canalisations, convecteurs, ainsi que l'emplacement des équipements sont figurés à titre indicatif. Les plantations éventuelles ne sont pas contractuelles. Les surfaces habitables sont conformes au décret du 23 Mars 1997 (art 4.1).	INDICE	DATE	PLAN MASSE 1/300
		SCCV NEAUCITE LOT B4	BOURBOUZE & GRAINDORGE		A	03.2025	