
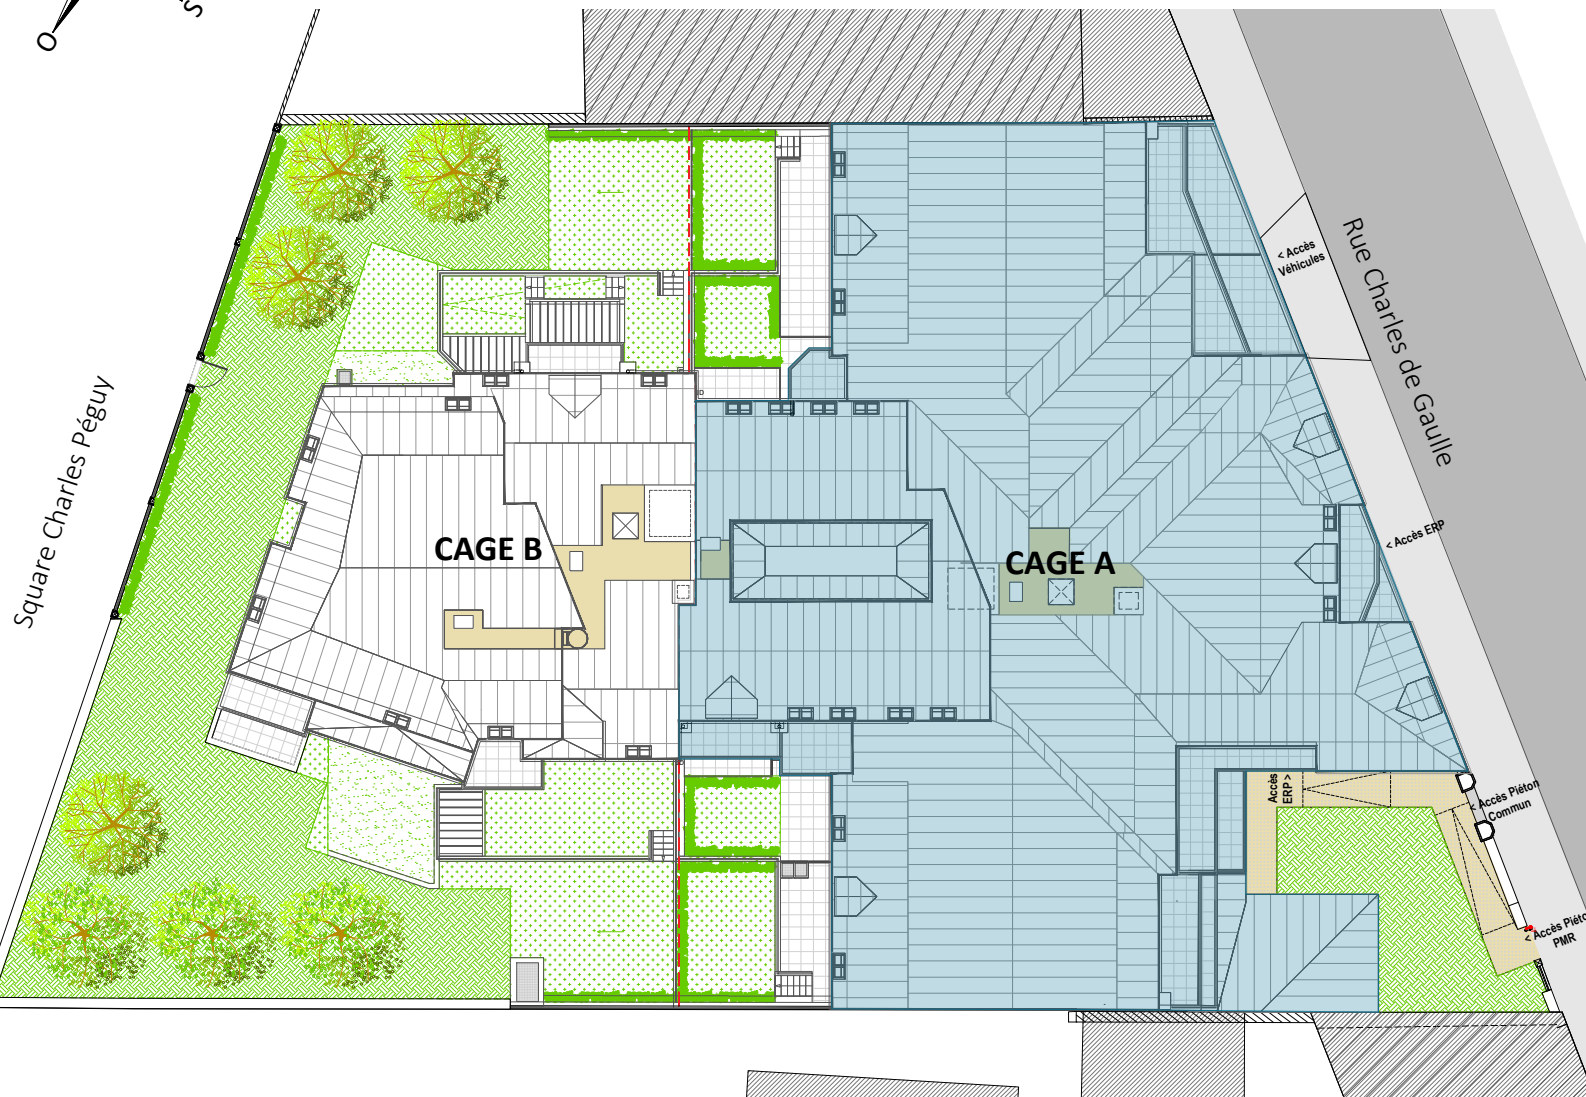


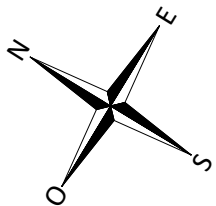

# QUARTUS

LA VILLE AVEC VUE SUR DEMAIN

NOM COMMERCIAL A INTEGRER  
39/41 Rue Charles de Gaulle  
91400 ORSAY

PLAN SYNOPTIQUE n°01

PLAN MASSE