


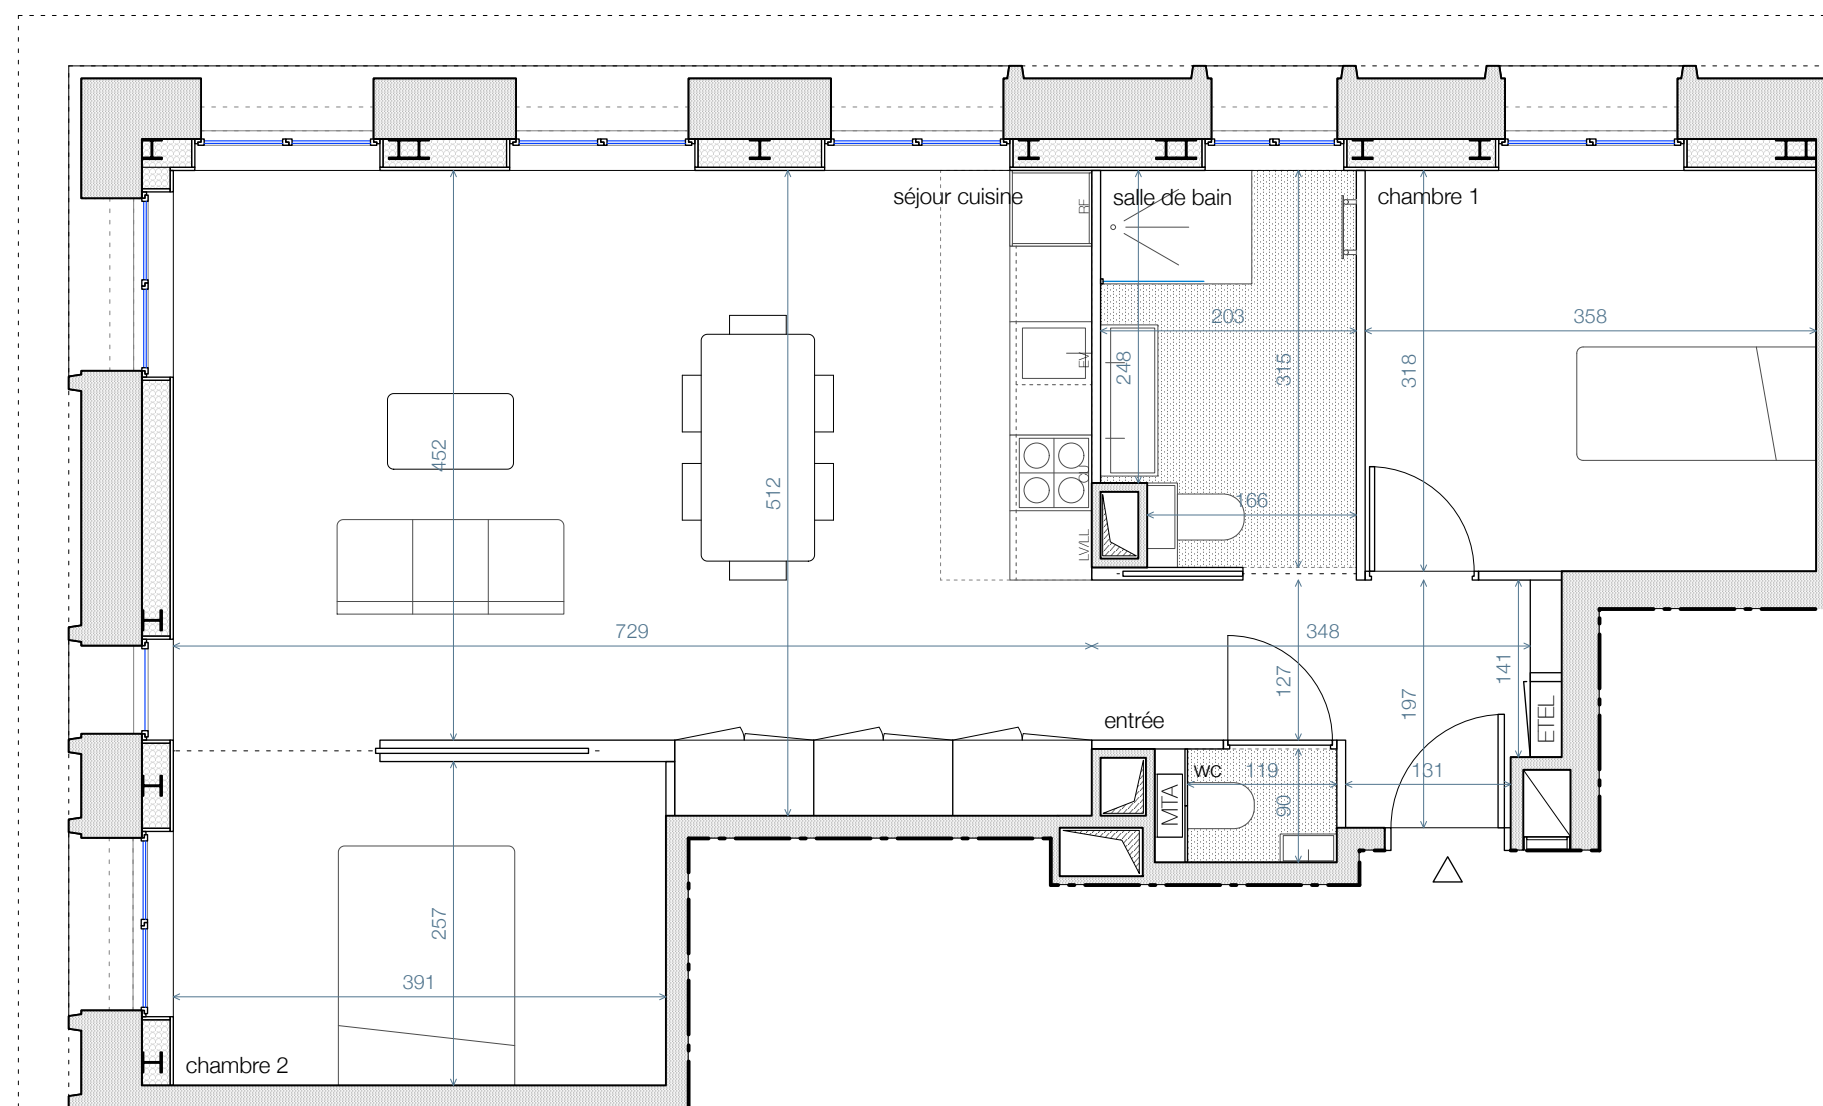

- porte coulissante à galandage
- fenetre sur allège 120cm
- ouverture à la française intérieure
- volets bois à projection

- MTA module thermique autonome
- ETEL espace technique électrique du logement
- △ accès
- sèche-serviette électrique

RF : réfrigérateur / EV : évier / CU : cuisson /
LV : lave-vaisselle / LL : lave-linge / SL : sèche-linge




PAVILLON RASPAIL
51 rue Boissonade - 75014 Paris

QUARTUS
LA VILLE AVEC VUE SUR DEMAIN

HALL A APPARTEMENT DE 3 PIÈCES N° A22 - 2ÈME ÉTAGE

Nota : Les surfaces des placards sont comprises dans celles des pièces où ils se situent. Des modifications sont susceptibles d'être apportées à ce plan en fonction des nécessités du projet, techniques et réglementaires, tant en ce qui concerne les dimensions libres, les positions de baies, équipements et hauteurs sous plafond. Les soffites, faux-plafonds, retombées, gaines techniques, canalisations, trappes de visite, descentes d'eaux pluviales, équipements électriques, ne sont pas systématiquement représentés ou le sont à titre indicatif. Les dimensions et les implantations des appareils de chauffage, lorsqu'ils sont représentés, sont indicatifs et seront soumis à la conformité de l'étude thermique.

surface habitable	
séjour cuisine	34,9 m2
chambre 1	11,3 m2
chambre 2	10 m2
salle de bain	6,1 m2
wc	1 m2
entrée	5,5 m2
total	68,8 m2

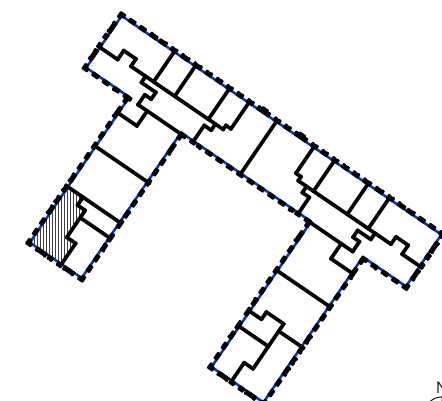

03/03/2026 - Ind F