
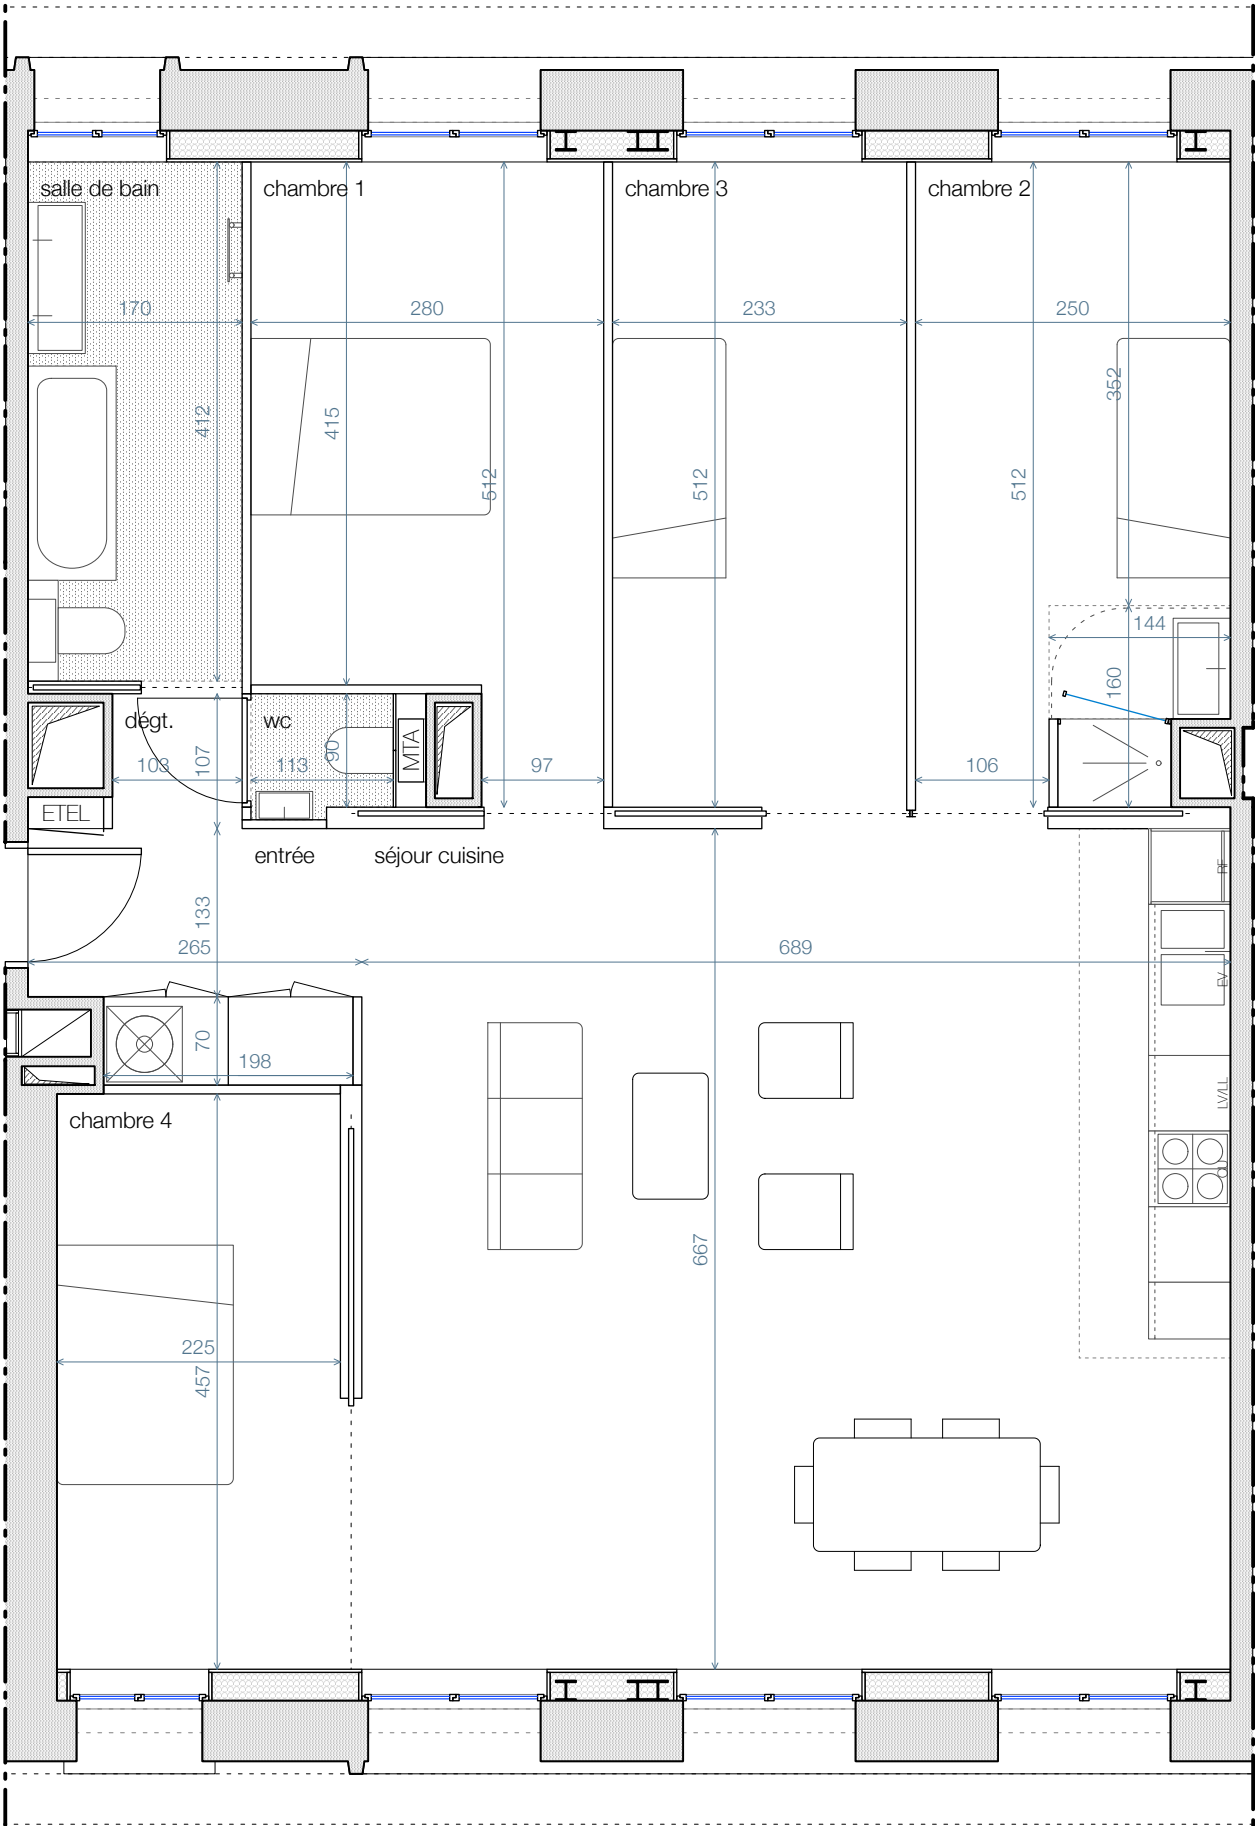


HALL A
APPARTEMENT DE 5 PIÈCES
N° A23 - 2ÈME ÉTAGE

surface habitable	
séjour cuisine	45,9 m2
chambre 1	12,5 m2
chambre 2 (avec salle d'eau)	12,4 m2
chambre 3	11,9 m2
chambre 4	10,2 m2
salle de bain	7 m2
wc	1 m2
dégt.	1,1 m2
entrée	4,9 m2
total	106,9 m2

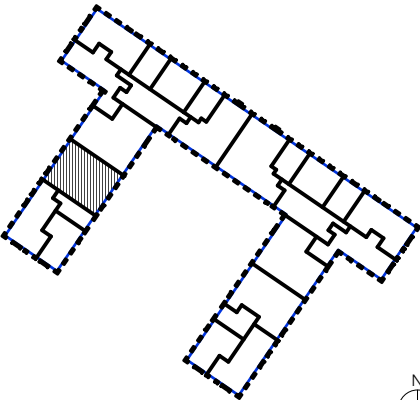

----- porte coulissante à galandage MTA module thermique autonome △ accès
fenetre sur allège 120cm
ouverture à la française intérieure espace technique
volets bois à projection ETEL électrique du logement sèche-serviette électrique

Nota : Les surfaces des placards sont comprises dans celles des pièces où ils se situent. Des modifications sont susceptibles d'être apportées à ce plan en fonction des nécessités du projet, techniques et réglementaires, tant en ce qui concerne les dimensions libres, les positions de baies, équipements et hauteurs sous plafond. Les soffites, faux-plafonds, retombées, gaines techniques, canalisations, trappes de visite, descentes d'eaux pluviales, équipements électriques, ne sont pas systématiquement représentés ou le sont à titre indicatif. Les dimensions et les implantations des appareils de chauffage, lorsqu'ils sont représentés, sont indicatifs et seront soumis à la conformité de l'étude thermique.

RF : réfrigérateur / EV : évier / CU : cuisson /
LV : lave-vaisselle / LL : lave-linge / SL : sèche-linge

0 1 2 5m

