


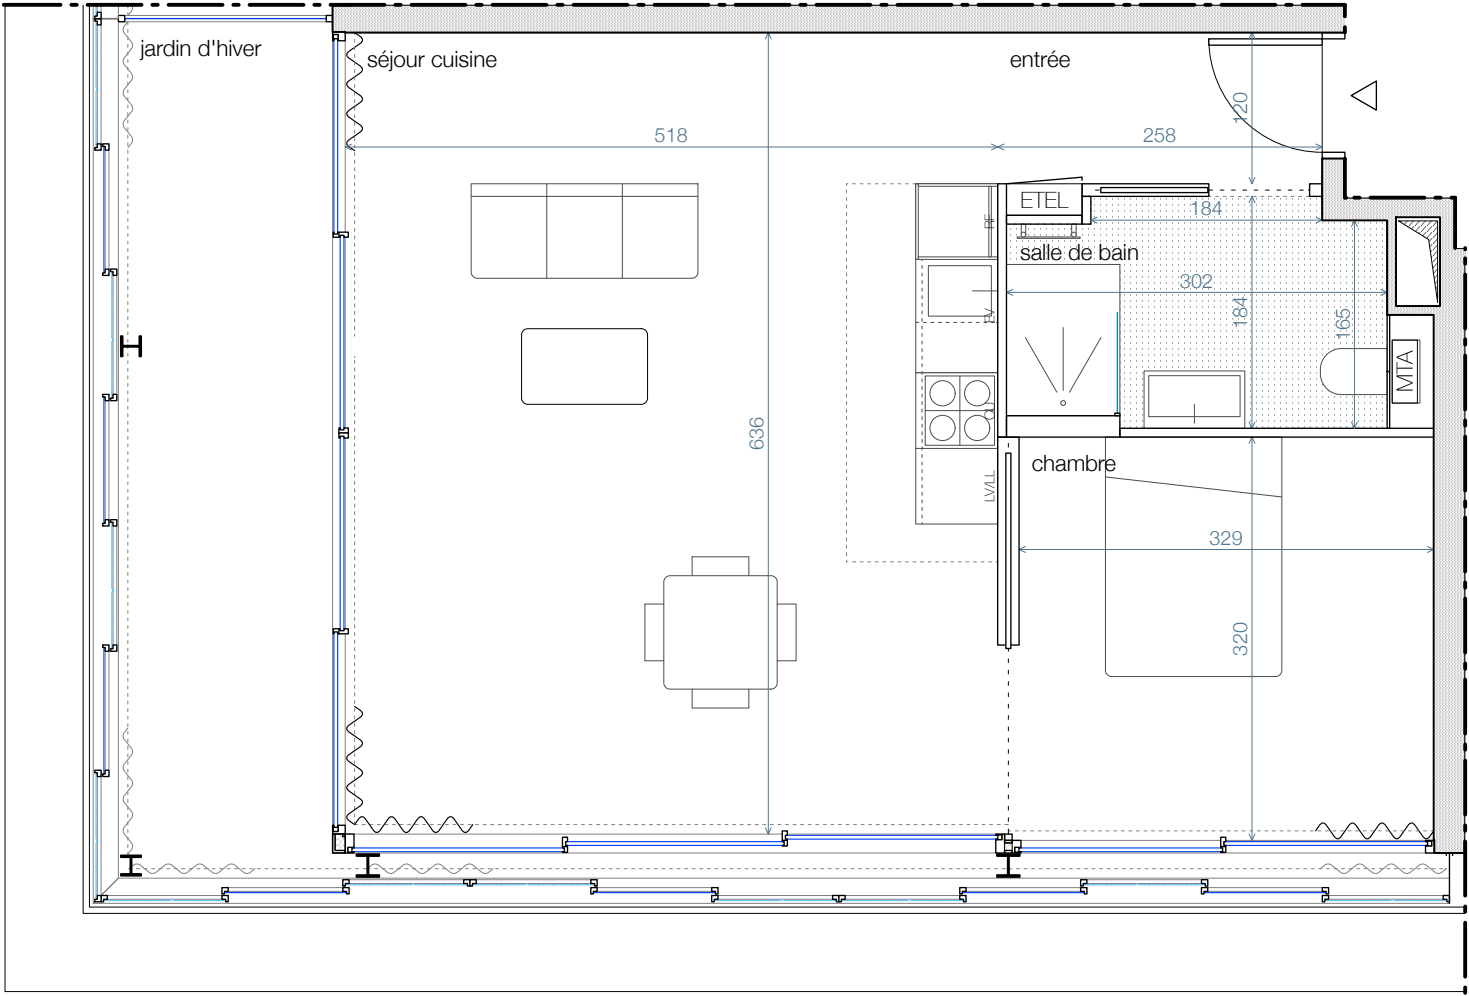

rideau thermique



espace technique
électrique du logement



sèche-serviette électrique



store bannes




poteau



rideau d'ombrage





module thermique autonome

 

porte coulissante à galandage

RF : réfrigérateur / EV : évier / CU : cuisson /
LV : lave-vaisselle / LL : lave-linge / SL : sèche-linge

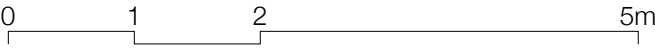

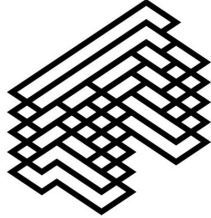

PAVILLON RASPAIL
51 rue Boissonade - 75014 Paris

QUARTUS
LA VILLE AVEC VUE SUR DEMAIN

HALL A
APARTEMENT DE 2 PIÈCES
N° A41 - 4ÈME ÉTAGE

Nota : Les surfaces des placards sont comprises dans celles des pièces où ils se situent. Des modifications sont susceptibles d'être apportées à ce plan en fonction des nécessités du projet, techniques et réglementaires, tant en ce qui concerne les dimensions libres, les positions de baies, équipements et hauteurs sous plafond. Les soffites, faux-plafonds, retombées, gaines techniques, canalisations, trappes de visite, descentes d'eaux pluviales, équipements électriques, ne sont pas systématiquement représentés ou le sont à titre indicatif. Les dimensions et les implantations des appareils de chauffage, lorsqu'ils sont représentés, sont indicatifs et seront soumis à la conformité de l'étude thermique.

surface habitable	
séjour cuisine	32,9 m2
chambre	10,5 m2
salle de bain	5,2 m2
entrée	3 m2
total	51,6 m2
surfaces annexes	
jardin d'hiver	11,5 m2
total	11,5 m2

