
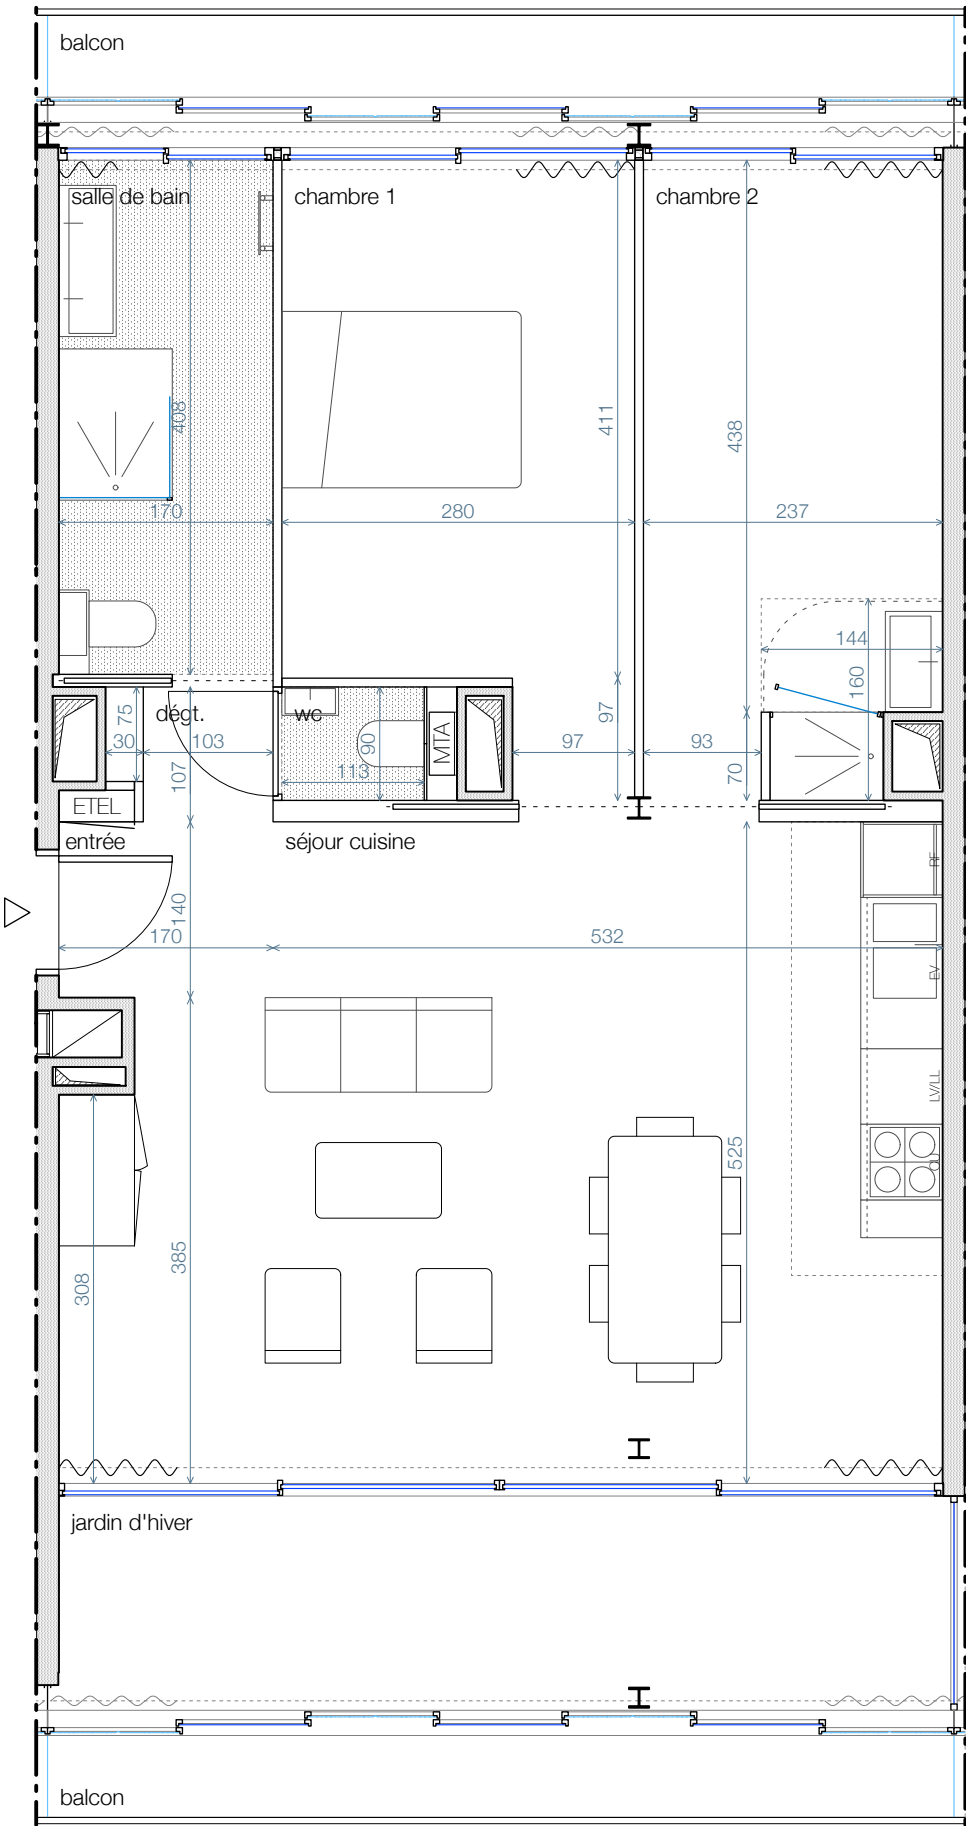


HALL A
APPARTEMENT DE 3 PIÈCES
N° A53 - 5ÈME ÉTAGE

surface habitable	
séjour cuisine	33,9 m2
chambre 1	12,4 m2
chambre 2	11,6 m2
salle de bain	6,9 m2
wc	1 m2
dégt.	1,3 m2
entrée	2,3 m2
total	69,4 m2

surfaces annexes	
jardin d'hiver	12 m2
balcon	4,6 m2
balcon	4,6 m2
total	21,2 m2

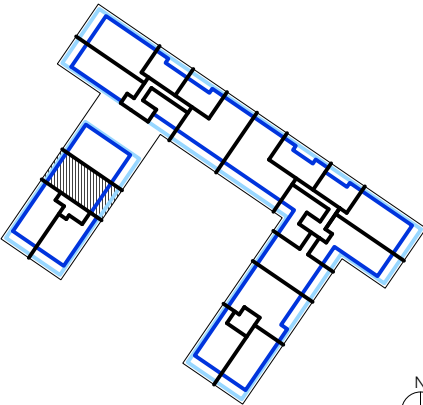

- rideau thermique
- espace technique électrique du logement
- sèche-serviette électrique
- store bannes
- poteau
- rideau d'ombrage
- module thermique autonome
- porte coulissante à galandage
- RF : réfrigérateur / EV : évier / CU : cuisson / LV : lave-vaisselle / LL : lave-linge / SL : sèche-linge

Nota : Les surfaces des placards sont comprises dans celles des pièces où ils se situent. Des modifications sont susceptibles d'être apportées à ce plan en fonction des nécessités du projet, techniques et réglementaires, tant en ce qui concerne les dimensions libres, les positions de baies, équipements et hauteurs sous plafond. Les soffites, faux-plafonds, retombées, gaines techniques, canalisations, trappes de visite, descentes d'eaux pluviales, équipements électriques, ne sont pas systématiquement représentés ou le sont à titre indicatif. Les dimensions et les implantations des appareils de chauffage, lorsqu'ils sont représentés, sont indicatifs et seront soumis à la conformité de l'étude thermique.