


HALL B  
APPARTEMENT DE 4 PIÈCES  
N° B41 - 4ÈME ÉTAGE

| surface habitable            |                |
|------------------------------|----------------|
| séjour cuisine               | 38,8 m2        |
| chambre 1                    | 15,8 m2        |
| chambre 2 (avec salle d'eau) | 12,3 m2        |
| chambre 3                    | 12,3 m2        |
| salle de bain                | 7 m2           |
| wc                           | 1,2 m2         |
| dégt.                        | 1,6 m2         |
| entrée                       | 6,4 m2         |
| <b>total</b>                 | <b>95,4 m2</b> |
| surfaces annexes             |                |
| jardin d'hiver               | 12,9 m2        |
| <b>total</b>                 | <b>12,9 m2</b> |

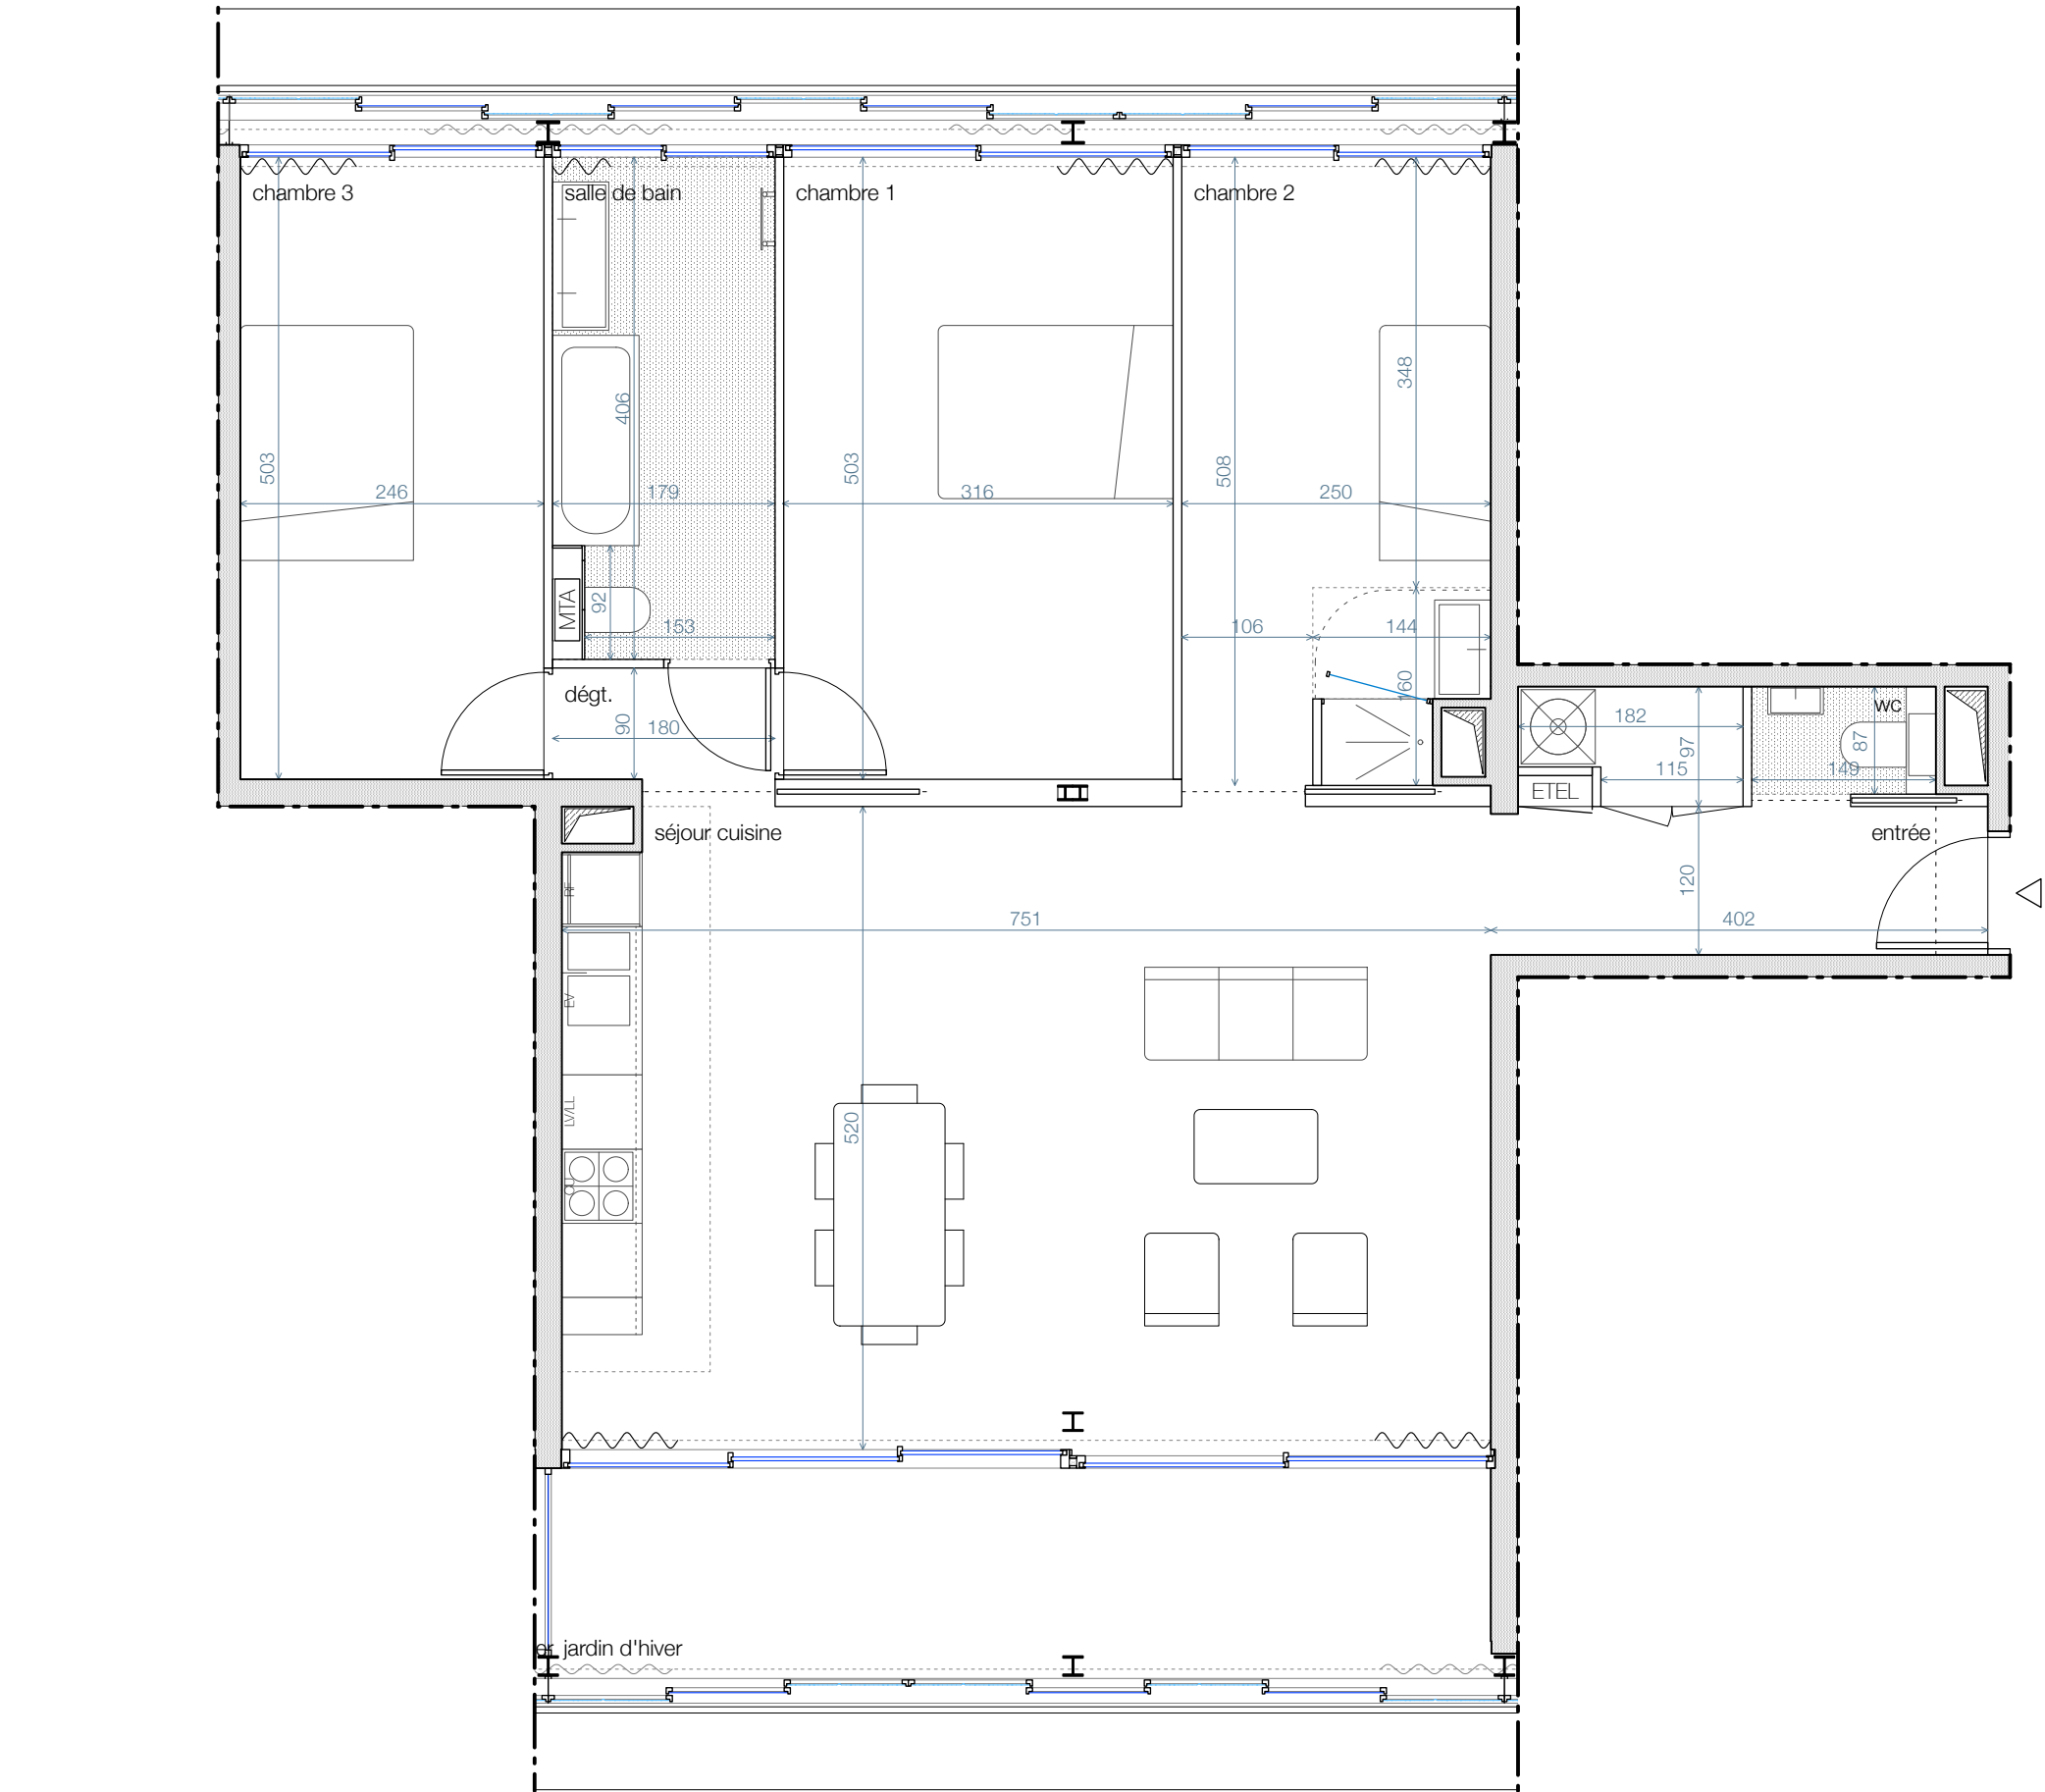

- rideau thermique
- rideau d'ombrage
- espace technique électrique du logement
- module thermique autonome
- sèche-serviette électrique
- porte coulissante à galandage
- store bannes
- poteau
- RF : réfrigérateur / EV : évier / CU : cuisson / LV : lave-vaisselle / LL : lave-linge / SL : sèche-linge

Nota : Les surfaces des placards sont comprises dans celles des pièces où ils se situent. Des modifications sont susceptibles d'être apportées à ce plan en fonction des nécessités du projet, techniques et réglementaires, tant en ce qui concerne les dimensions libres, les positions de baies, équipements et hauteurs sous plafond. Les soffites, faux-plafonds, retombées, gaines techniques, canalisations, trappes de visite, descentes d'eaux pluviales, équipements électriques, ne sont pas systématiquement représentés ou le sont à titre indicatif. Les dimensions et les implantations des appareils de chauffage, lorsqu'ils sont représentés, sont indicatifs et seront soumis à la conformité de l'étude thermique.

0 1 2 5m

