
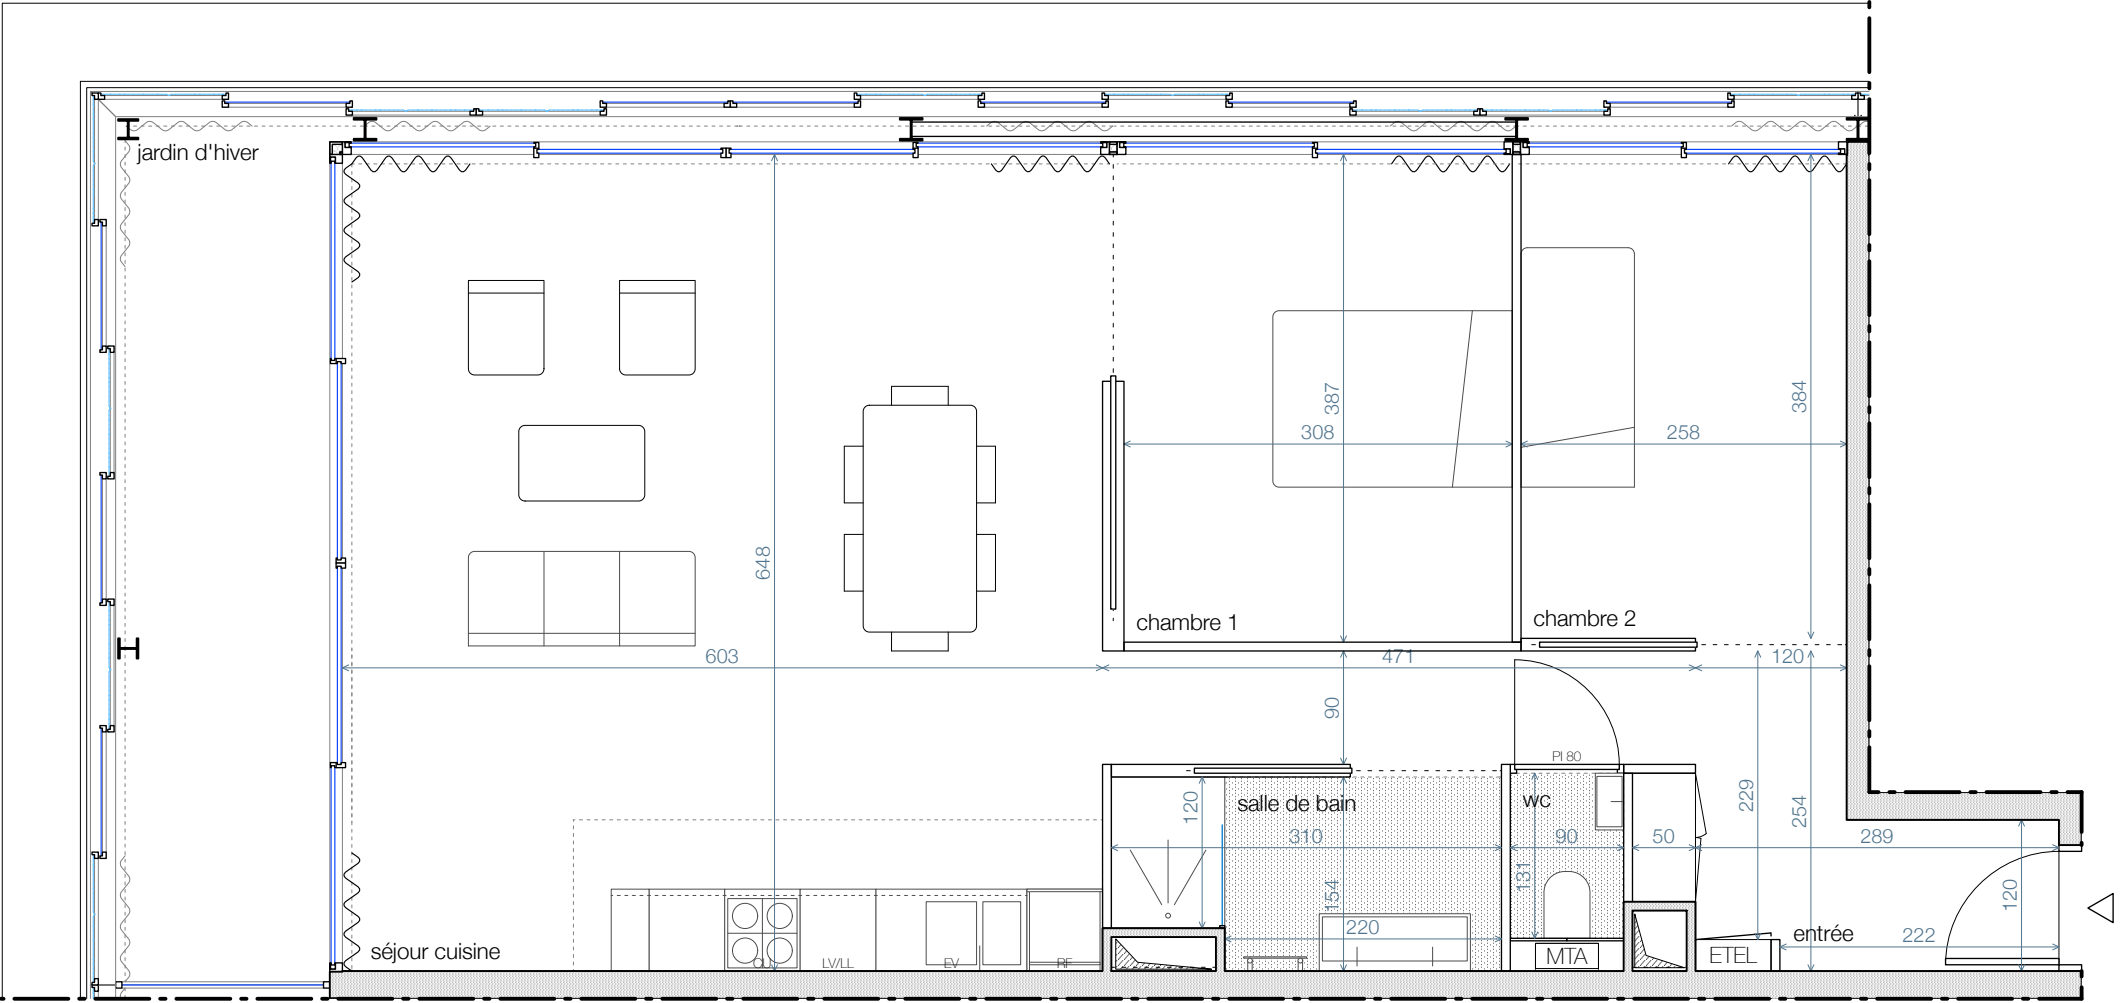


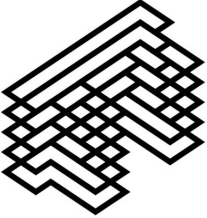

**PAVILLON RASPAIL**  
51 rue Boissonade - 75014 Paris

**QUARTUS**  
LA VILLE AVEC VUE SUR DEMAIN

HALL B  
APPARTEMENT DE 3 PIÈCES  
N° B43 - 4ÈME ÉTAGE

Nota : Les surfaces des placards sont comprises dans celles des pièces où ils se situent. Des modifications sont susceptibles d'être apportées à ce plan en fonction des nécessités du projet, techniques et réglementaires, tant en ce qui concerne les dimensions libres, les positions de baies, équipements et hauteurs sous plafond. Les soffites, faux-plafonds, retombées, gaines techniques, canalisations, trappes de visite, descentes d'eaux pluviales, équipements électriques, ne sont pas systématiquement représentés ou le sont à titre indicatif. Les dimensions et les implantations des appareils de chauffage, lorsqu'ils sont représentés, sont indicatifs et seront soumis à la conformité de l'étude thermique.

| surface habitable |                |
|-------------------|----------------|
| séjour cuisine    | 39 m2          |
| chambre 1         | 11,9 m2        |
| chambre 2         | 9,9 m2         |
| salle de bain     | 4,4 m2         |
| wc                | 1,1 m2         |
| entrée            | 9,6 m2         |
| <b>total</b>      | <b>75,9 m2</b> |
| surfaces annexes  |                |
| jardin d'hiver    | 11,6 m2        |
| <b>total</b>      | <b>11,6 m2</b> |

