


HALL B
APPARTEMENT DE 2 PIÈCES
N° B47 - 4ÈME ÉTAGE

surface habitable	
séjour cuisine	30,5 m2
chambre	13,3 m2
salle de bain	5,7 m2
total	49,5 m2
surfaces annexes	
jardin d'hiver	5,4 m2
total	5,4 m2

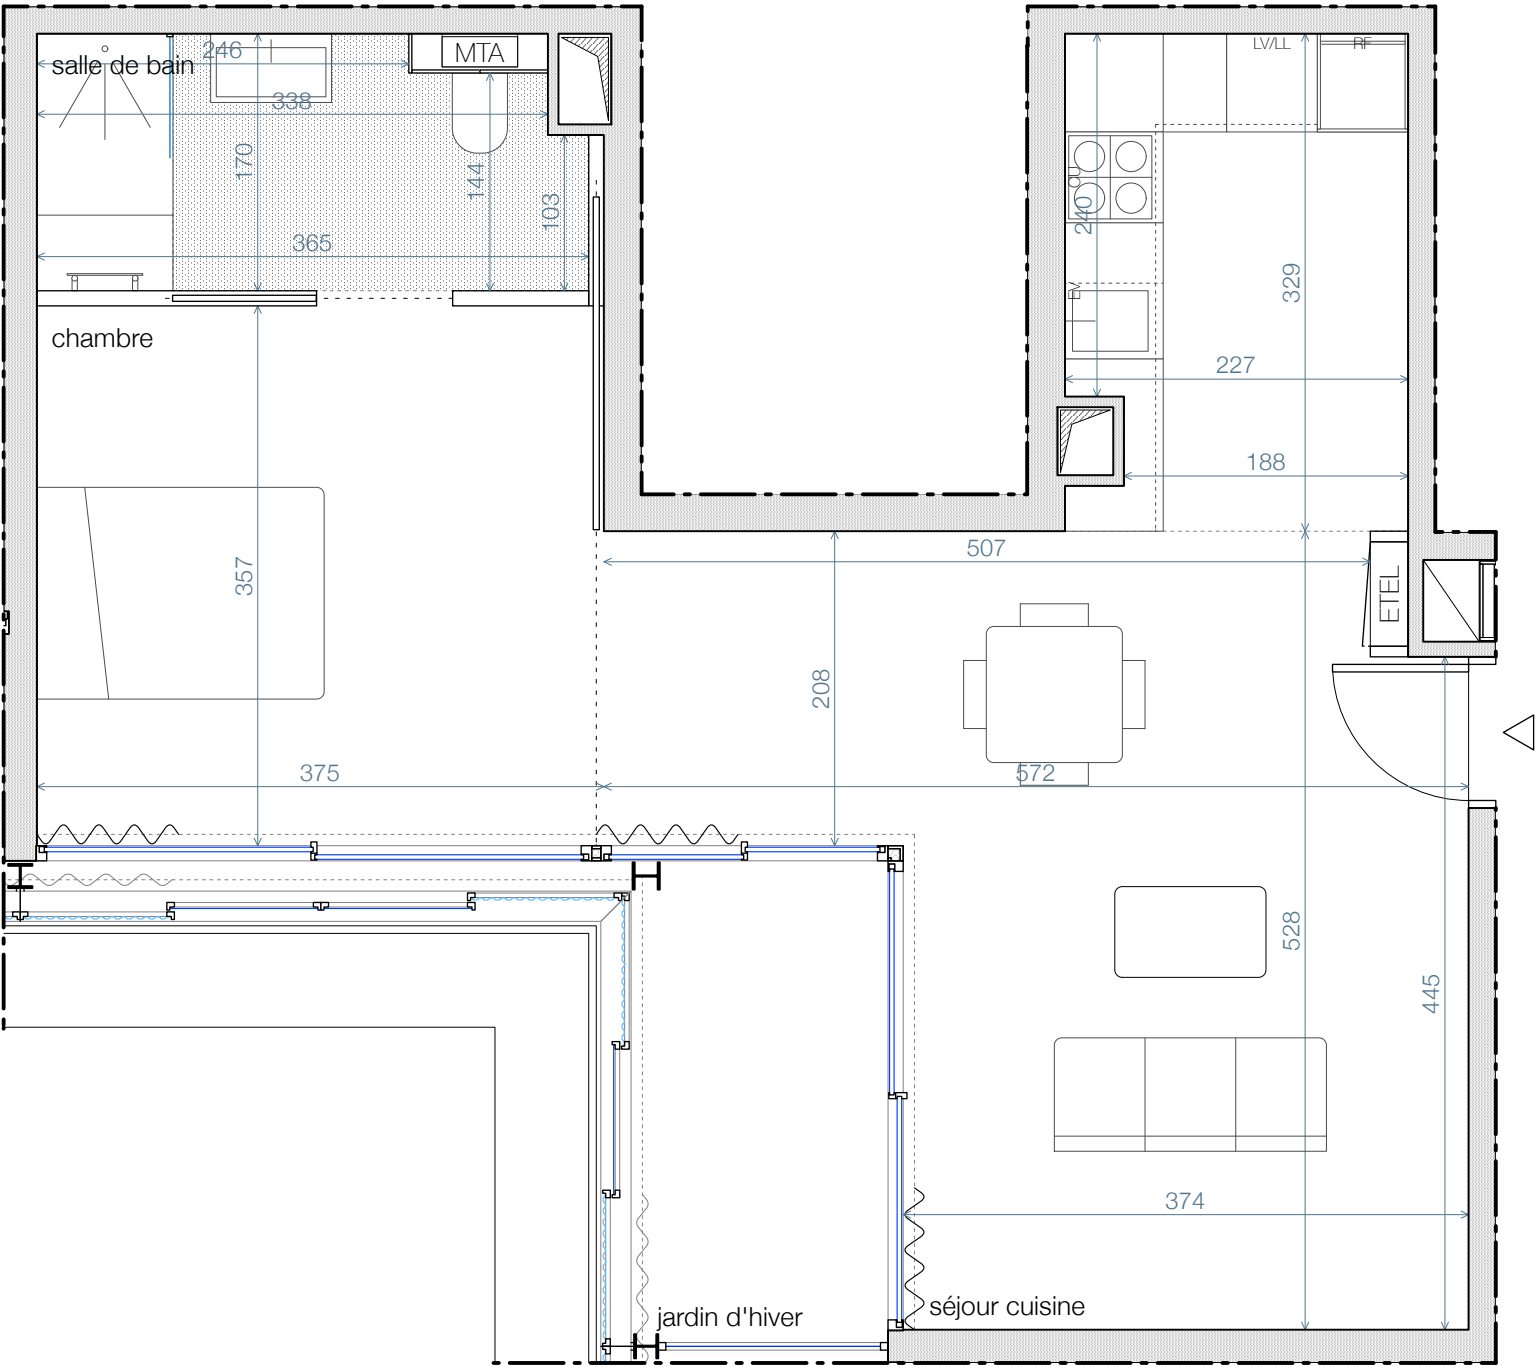

-  rideau thermique
-  rideau d'ombrage
-  espace technique électrique du logement
-  module thermique autonome
-  sèche-serviette électrique
-  porte coulissante à galandage
-  store bannes
-  poteau
- RF : réfrigérateur / EV : évier / CU : cuisson /
LV : lave-vaisselle / LL : lave-linge / SL : sèche-linge

Nota : Les surfaces des placards sont comprises dans celles des pièces où ils se situent. Des modifications sont susceptibles d'être apportées à ce plan en fonction des nécessités du projet, techniques et réglementaires, tant en ce qui concerne les dimensions libres, les positions de baies, équipements et hauteurs sous plafond. Les soffites, faux-plafonds, retombées, gaines techniques, canalisations, trappes de visite, descentes d'eaux pluviales, équipements électriques, ne sont pas systématiquement représentés ou le sont à titre indicatif. Les dimensions et les implantations des appareils de chauffage, lorsqu'ils sont représentés, sont indicatifs et seront soumis à la conformité de l'étude thermique.

