


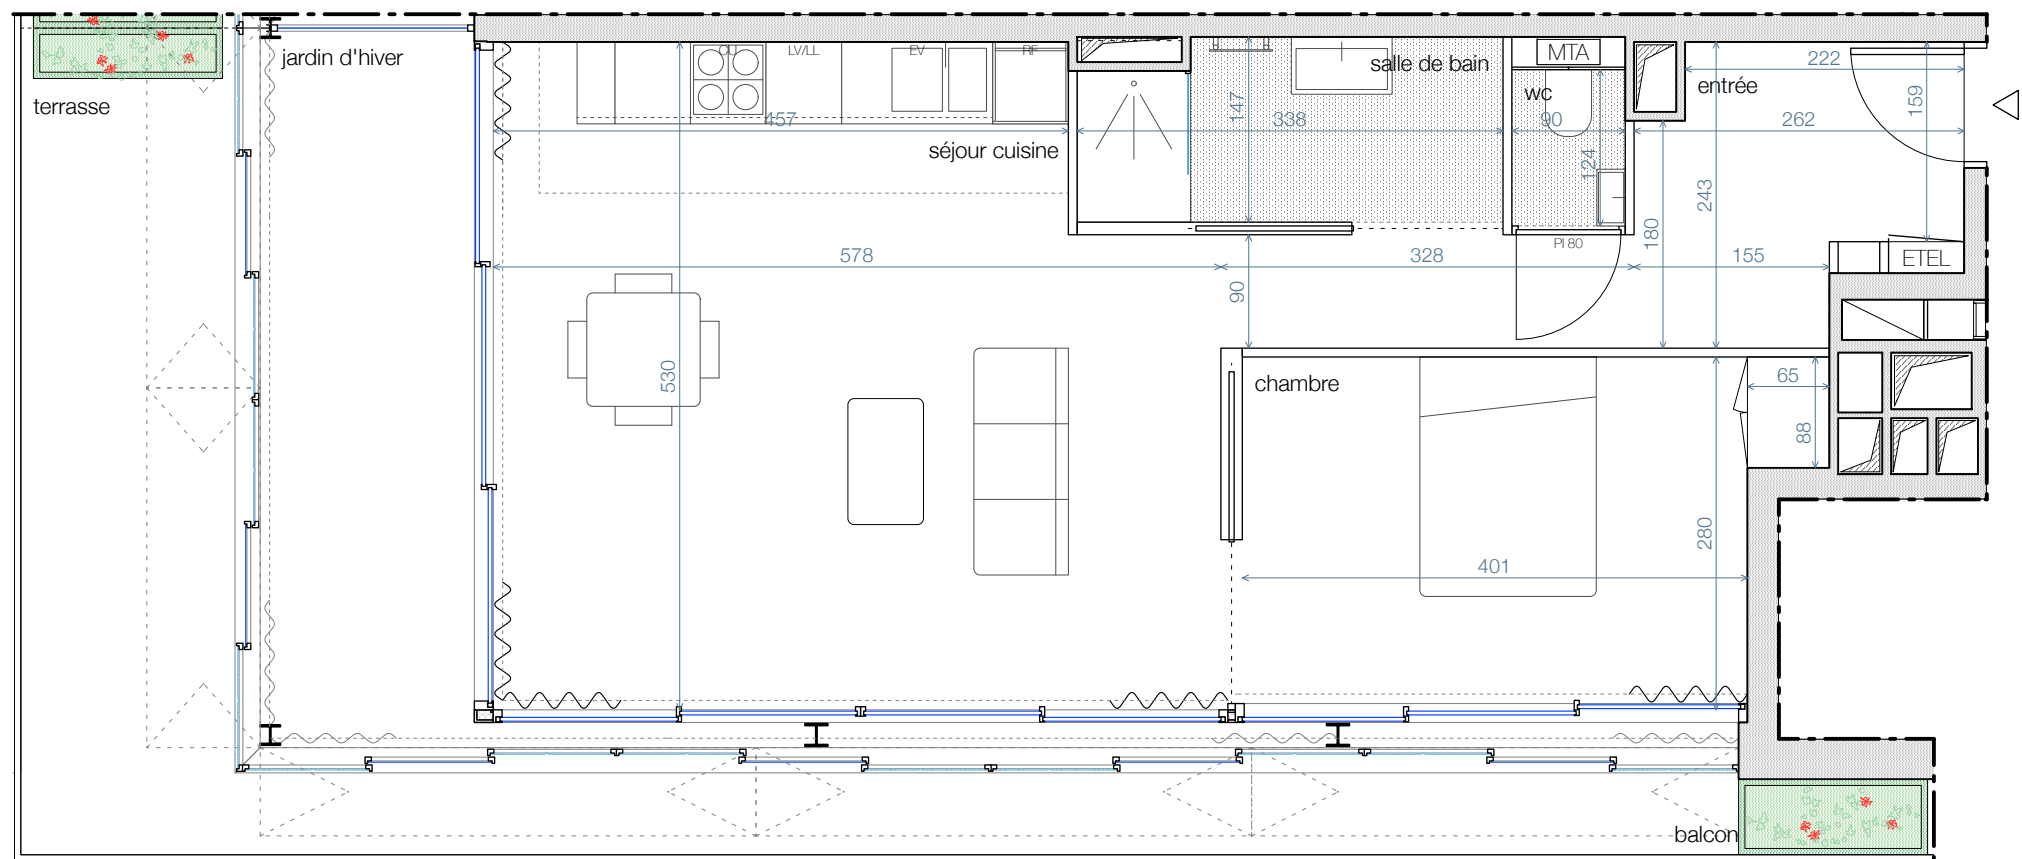

~~~~~ rideau thermique



espace technique  
électrique du logement



sèche-serviette électrique



store bannes




poteau

~~~~~ rideau d'ombrage




module thermique autonome

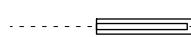

porte coulissante à galandage

RF : réfrigérateur / EV : évier / CU : cuisson /
LV : lave-vaisselle / LL : lave-linge / SL : sèche-linge

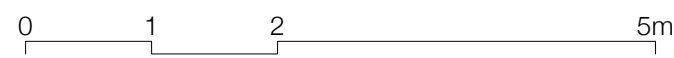

HALL B APPARTEMENT DE 2 PIÈCES N° B62 - 6ÈME ÉTAGE

Nota : Les surfaces des placards sont comprises dans celles des pièces où ils se situent. Des modifications sont susceptibles d'être apportées à ce plan en fonction des nécessités du projet, techniques et réglementaires, tant en ce qui concerne les dimensions libres, les positions de baies, équipements et hauteurs sous plafond. Les soffites, faux-plafonds, retombées, gaines techniques, canalisations, trappes de visite, descentes d'eaux pluviales, équipements électriques, ne sont pas systématiquement représentés ou le sont à titre indicatif. Les dimensions et les implantations des appareils de chauffage, lorsqu'ils sont représentés, sont indicatifs et seront soumis à la conformité de l'étude thermique.

surface habitable

| | |
|----------------|---------------------------|
| séjour cuisine | 28,7 m ² |
| chambre | 11,5 m ² |
| salle de bain | 4,7 m ² |
| wc | 1,1 m ² |
| entrée | 8,2 m ² |
| total | 54,2 m² |

surfaces annexes

| | |
|----------------|---------------------------|
| jardin d'hiver | 9,6 m ² |
| terrasse | 11,1 m ² |
| balcon | 7,7 m ² |
| total | 28,4 m² |

