
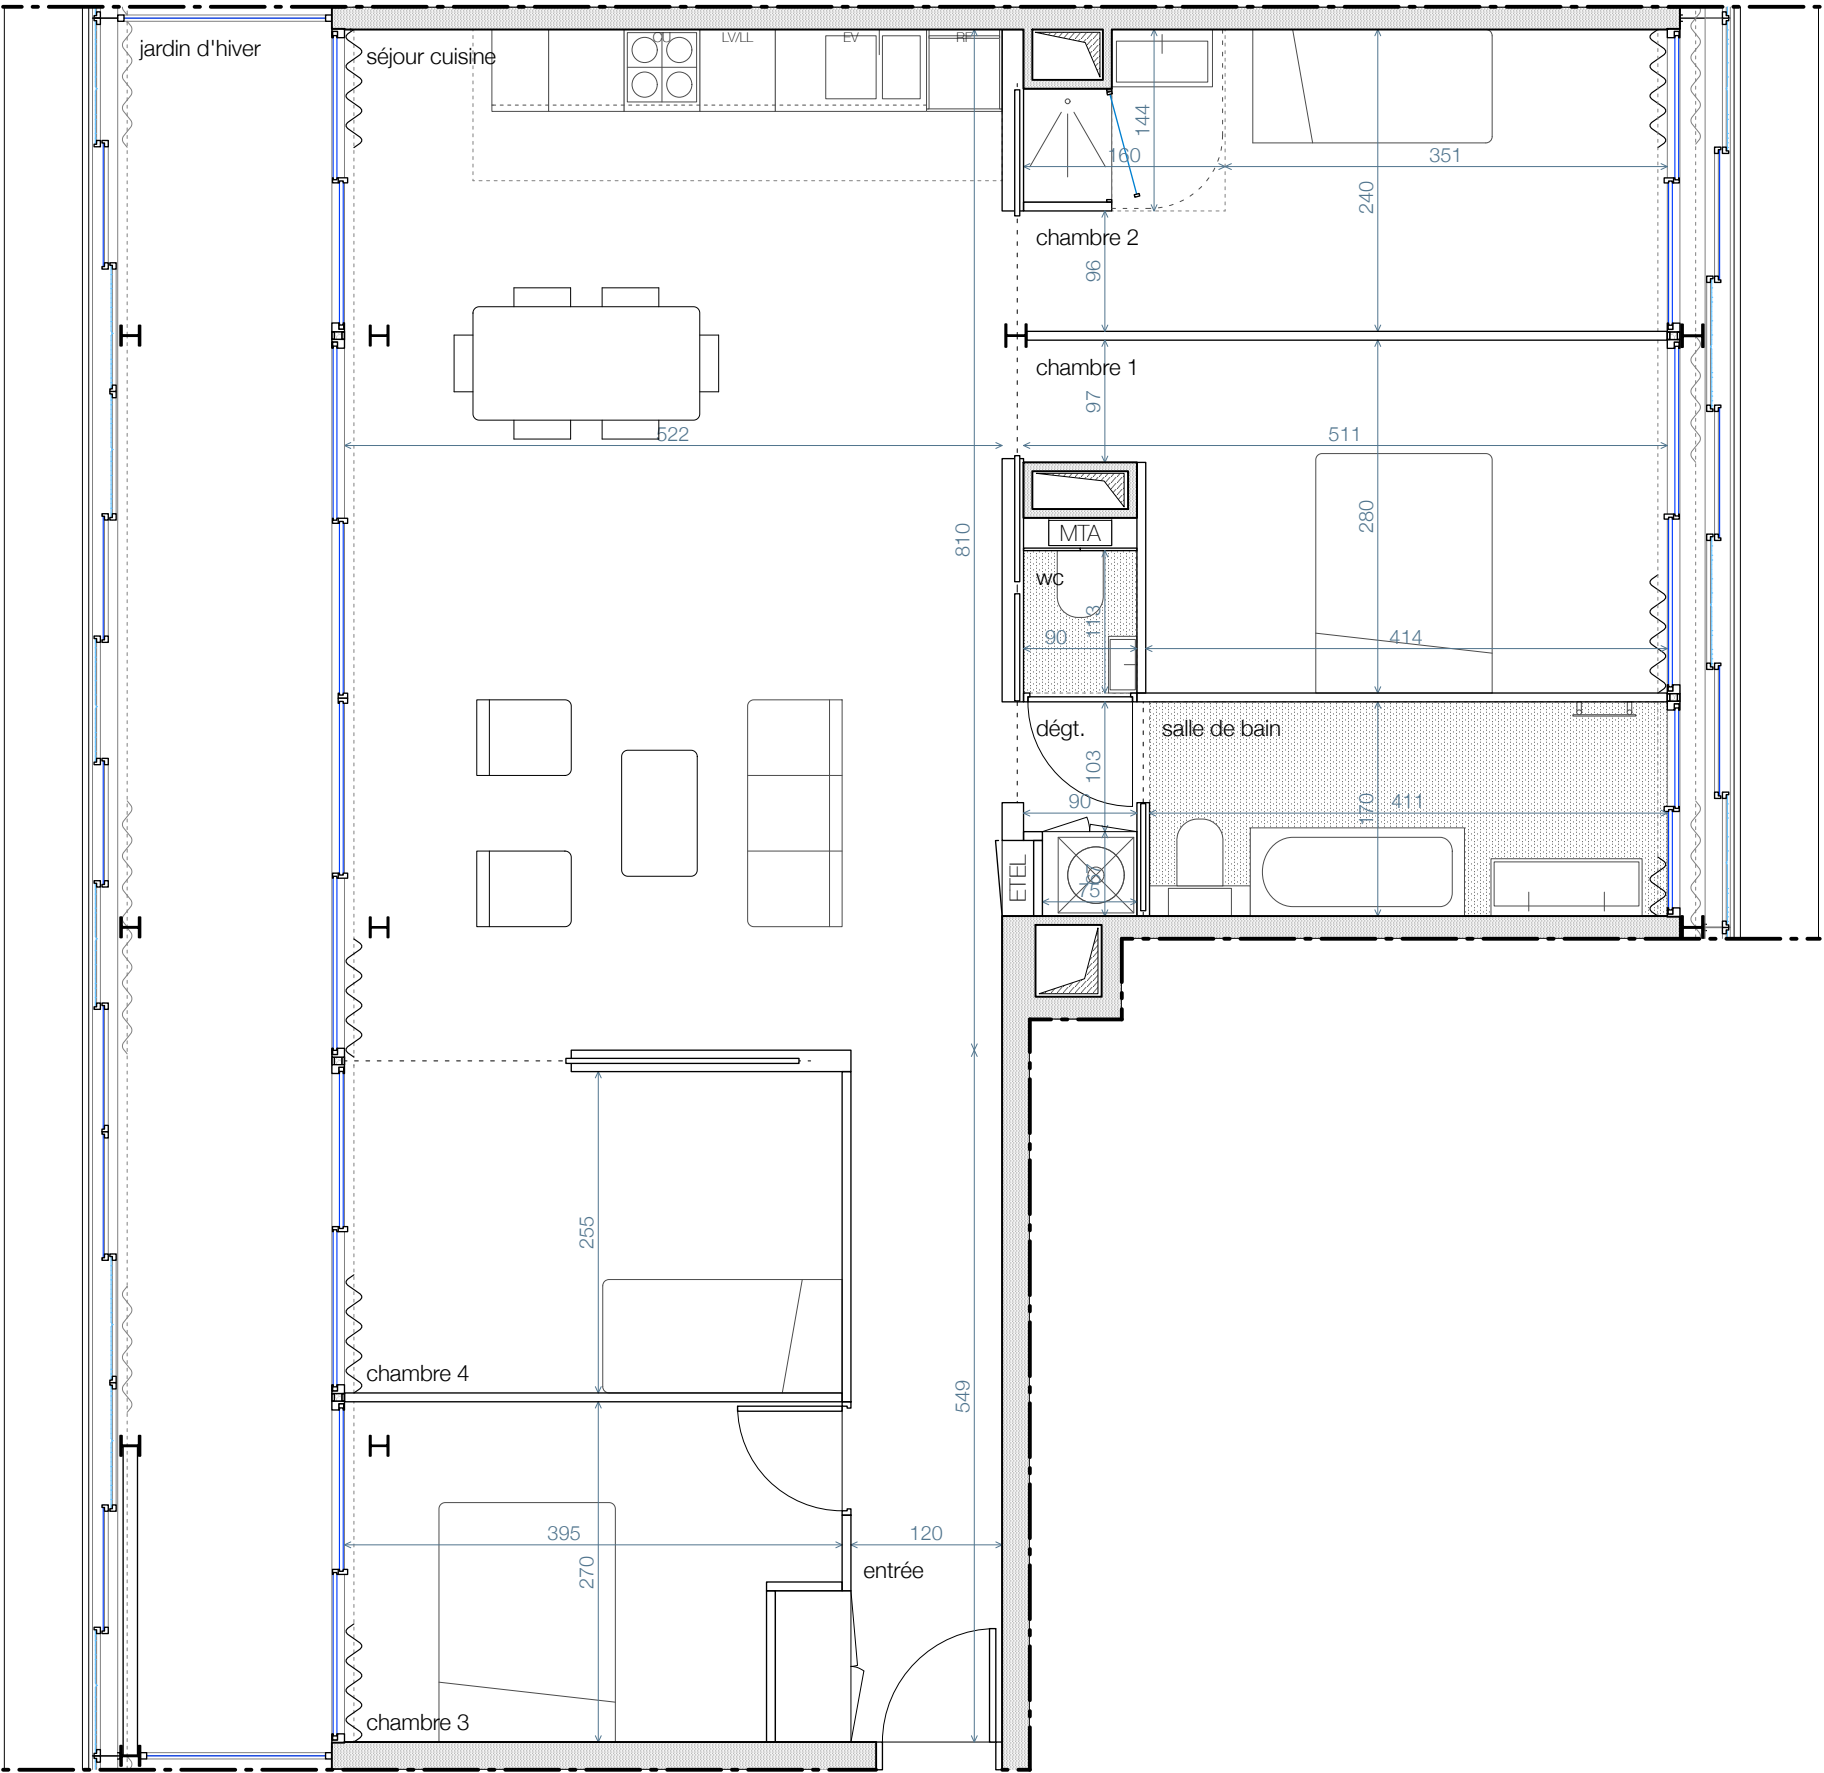


HALL C
APPARTEMENT DE 5 PIÈCES
N° C42 - 4ÈME ÉTAGE

surface habitable	
séjour cuisine	41,8 m2
chambre 1	12,5 m2
chambre 2 (avec salle d'eau)	11,8 m2
chambre 3	9,9 m2
chambre 4	10 m2
salle de bain	6,9 m2
wc	1 m2
dégt.	1,4 m2
entrée	7,3 m2
total	102,6 m2
surfaces annexes	
jardin d'hiver	23,3 m2
total	23,3 m2

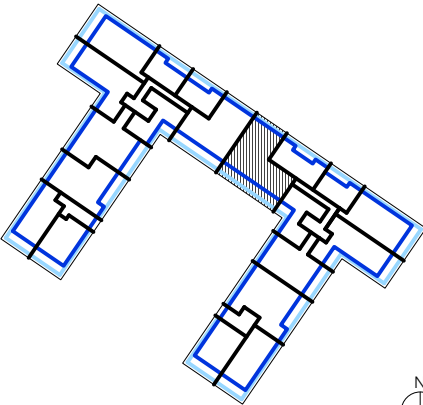

~~~~~ rideau thermique  
~~~~~ rideau d'ombrage  
ETEL espace technique électrique du logement
MTA module thermique autonome
ETEL sèche-serviette électrique
store bannes
poteau
RF : réfrigérateur / EV : évier / CU : cuisson / LV : lave-vaisselle / LL : lave-linge / SL : sèche-linge
porte coulissante à galandage

Nota : Les surfaces des placards sont comprises dans celles des pièces où ils se situent. Des modifications sont susceptibles d'être apportées à ce plan en fonction des nécessités du projet, techniques et réglementaires, tant en ce qui concerne les dimensions libres, les positions de baies, équipements et hauteurs sous plafond. Les soffites, faux-plafonds, retombées, gaines techniques, canalisations, trappes de visite, descentes d'eaux pluviales, équipements électriques, ne sont pas systématiquement représentés ou le sont à titre indicatif. Les dimensions et les implantations des appareils de chauffage, lorsqu'ils sont représentés, sont indicatifs et seront soumis à la conformité de l'étude thermique.

0 1 2 5m