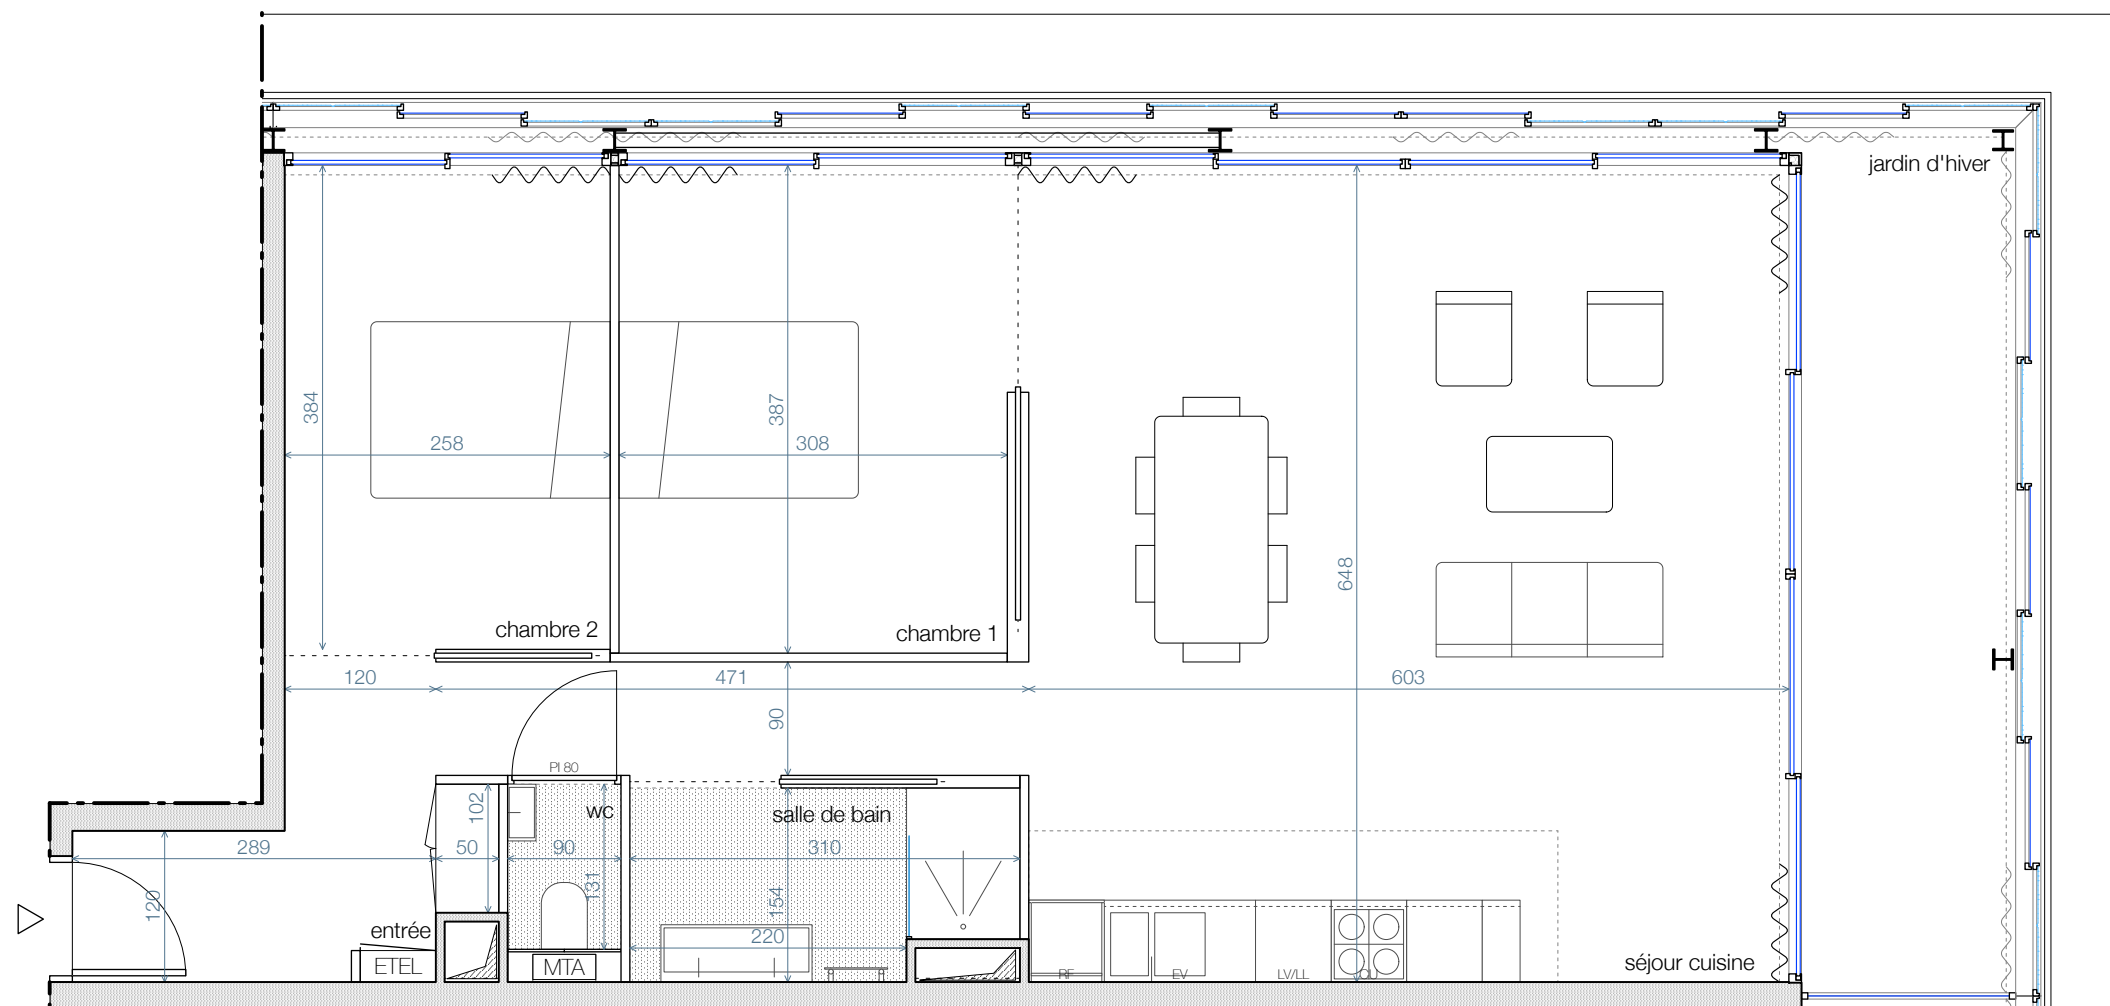


PAVILLON RASPAIL
51 rue Boissonade - 75014 Paris

QUARTUS
LA VILLE AVEC VUE SUR DEMAIN

HALL C
APPARTEMENT DE 3 PIÈCES
N° C45 - 4ÈME ÉTAGE

Nota : Les surfaces des placards sont comprises dans celles des pièces où ils se situent. Des modifications sont susceptibles d'être apportées à ce plan en fonction des nécessités du projet, techniques et réglementaires, tant en ce qui concerne les dimensions libres, les positions de baies, équipements et hauteurs sous plafond. Les soffites, faux-plafonds, retombées, gaines techniques, canalisations, trappes de visite, descentes d'eaux pluviales, équipements électriques, ne sont pas systématiquement représentés ou le sont à titre indicatif. Les dimensions et les implantations des appareils de chauffage, lorsqu'ils sont représentés, sont indicatifs et seront soumis à la conformité de l'étude thermique.

surface habitable	
séjour cuisine	39 m2
chambre 1	11,9 m2
chambre 2	9,9 m2
salle de bain	4,4 m2
wc	1,1 m2
entrée	9,6 m2
total	75,9 m2
surfaces annexes	
jardin d'hiver	11,6 m2
total	11,6 m2

