


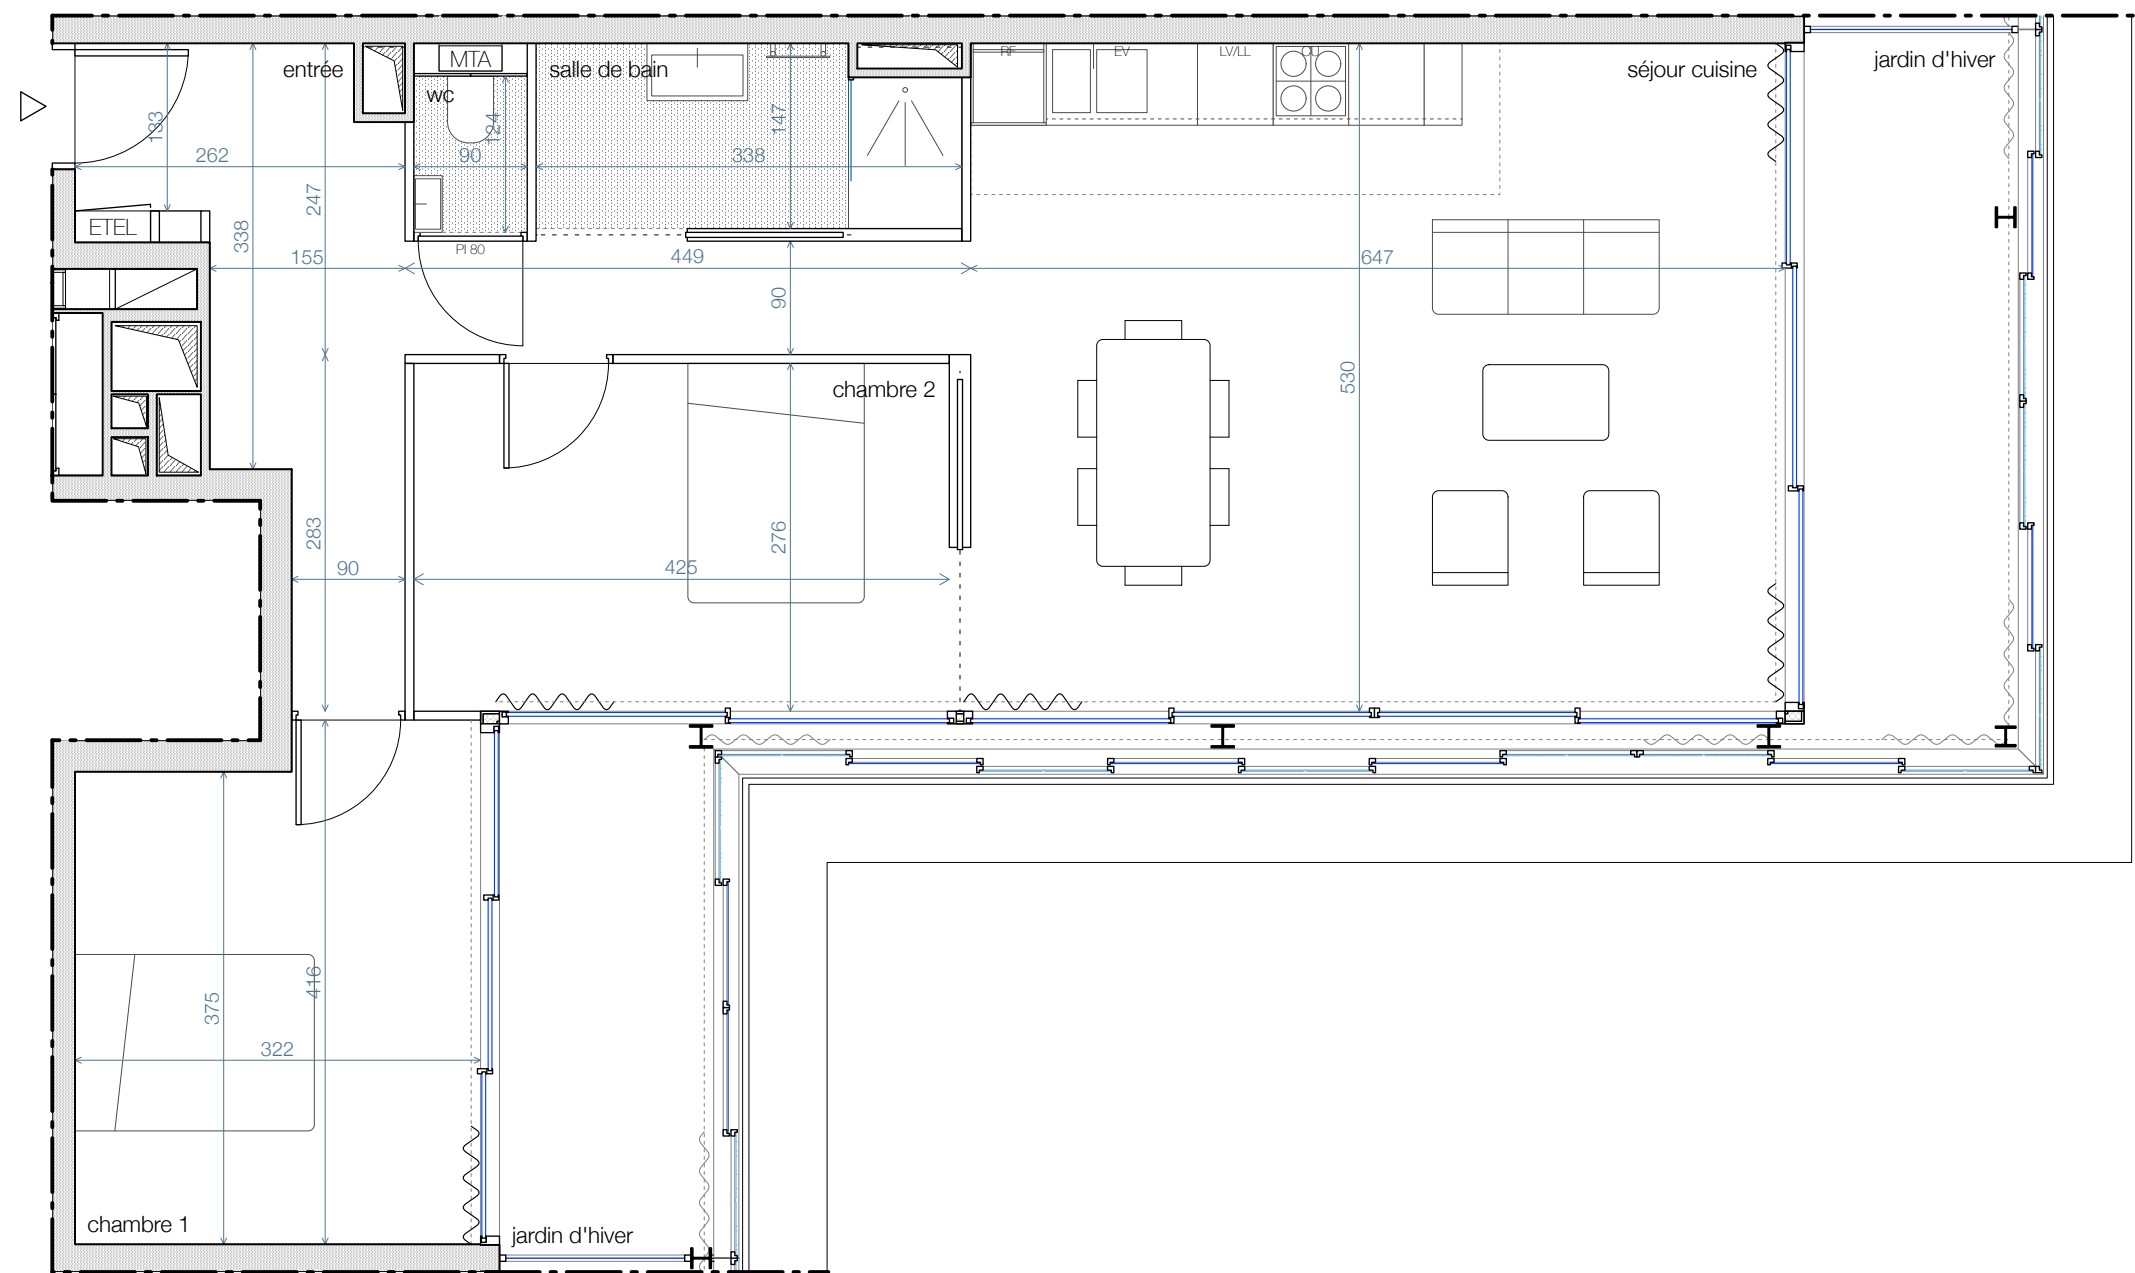

~~~~~ rideau thermique



espace technique  
électrique du logement



sèche-serviette électrique




store bannes I poteau

~~~~~ rideau d'ombrage



module thermique autonome

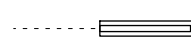

porte coulissante à galandage

RF : réfrigérateur / EV : évier / CU : cuisson /
LV : lave-vaisselle / LL : lave-linge / SL : sèche-linge

0 1 2 5m



HALL C APPARTEMENT DE 3 PIÈCES N° C46 - 4ÈME ÉTAGE

Nota : Les surfaces des placards sont comprises dans celles des pièces où ils se situent. Des modifications sont susceptibles d'être apportées à ce plan en fonction des nécessités du projet, techniques et réglementaires, tant en ce qui concerne les dimensions libres, les positions de baies, équipements et hauteurs sous plafond. Les soffites, faux-plafonds, retombées, gaines techniques, canalisations, trappes de visite, descentes d'eaux pluviales, équipements électriques, ne sont pas systématiquement représentés ou le sont à titre indicatif. Les dimensions et les implantations des appareils de chauffage, lorsqu'ils sont représentés, sont indicatifs et seront soumis à la conformité de l'étude thermique.

surface habitable

| | |
|----------------|----------------|
| séjour cuisine | 34,2 m2 |
| chambre 1 | 12,6 m2 |
| chambre 2 | 11,7 m2 |
| salle de bain | 4,7 m2 |
| wc | 1,1 m2 |
| entrée | 12,2 m2 |
| total | 76,5 m2 |

surfaces annexes

| | |
|----------------|----------------|
| jardin d'hiver | 9,6 m2 |
| jardin d'hiver | 7,1 m2 |
| total | 16,7 m2 |

