


HALL C
APPARTEMENT DE 3 PIÈCES
N° C47 - 4ÈME ÉTAGE

surface habitable	
séjour cuisine	36,3 m2
chambre 1	12,5 m2
chambre 2	11,8 m2
salle de bain	7 m2
wc	0,9 m2
dégt.	1,1 m2
entrée	6,8 m2
total	76,4 m2

surfaces annexes	
jardin d'hiver	12,2 m2
total	12,2 m2

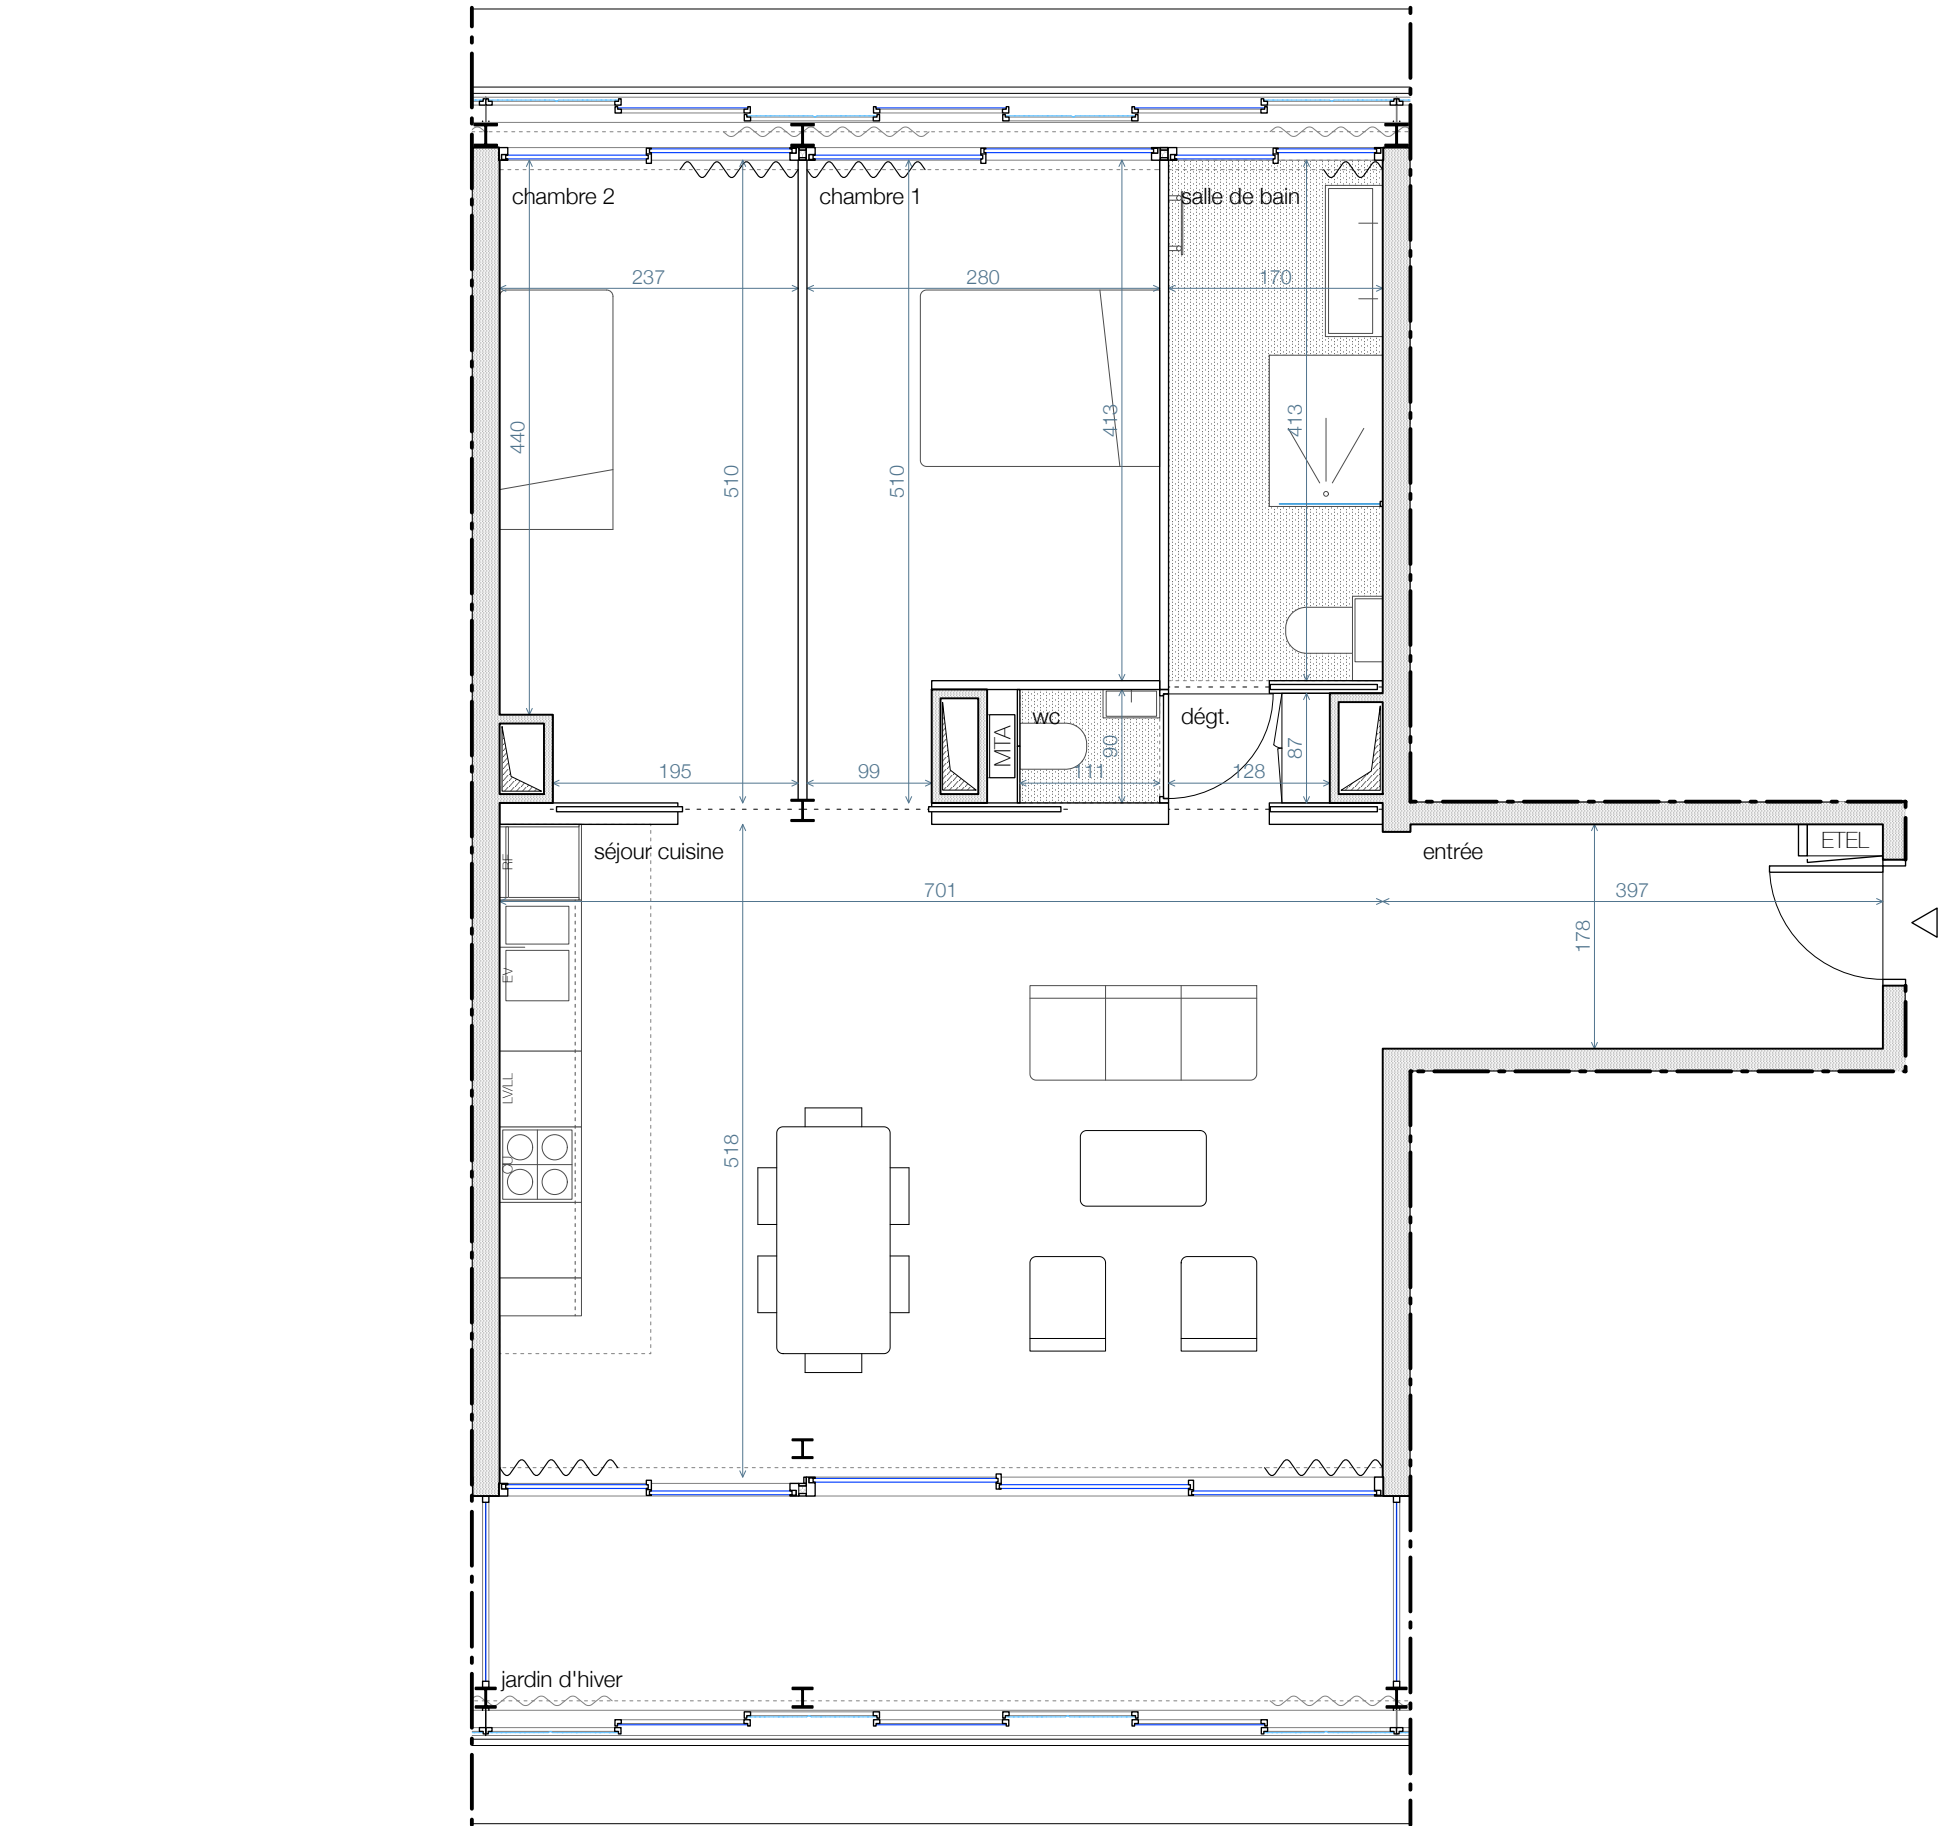

- rideau thermique
- rideau d'ombrage
- espace technique électrique du logement
- module thermique autonome
- sèche-serviette électrique
- store bannes
- poteau
- porte coulissante à galandage
- RF : réfrigérateur / EV : évier / CU : cuisson /
LV : lave-vaisselle / LL : lave-linge / SL : sèche-linge

Nota : Les surfaces des placards sont comprises dans celles des pièces où ils se situent. Des modifications sont susceptibles d'être apportées à ce plan en fonction des nécessités du projet, techniques et réglementaires, tant en ce qui concerne les dimensions libres, les positions de baies, équipements et hauteurs sous plafond. Les soffites, faux-plafonds, retombées, gaines techniques, canalisations, trappes de visite, descentes d'eaux pluviales, équipements électriques, ne sont pas systématiquement représentés ou le sont à titre indicatif. Les dimensions et les implantations des appareils de chauffage, lorsqu'ils sont représentés, sont indicatifs et seront soumis à la conformité de l'étude thermique.

0 1 2 5m

