


HALL C
APPARTEMENT DE 2 PIÈCES
N° C51 - 5ÈME ÉTAGE

surface habitable	
séjour cuisine	30,5 m2
chambre	12,3 m2
salle de bain	5,7 m2
total	48,5 m2
surfaces annexes	
balcon	3,9 m2
jardin d'hiver	5,3 m2
total	9,2 m2

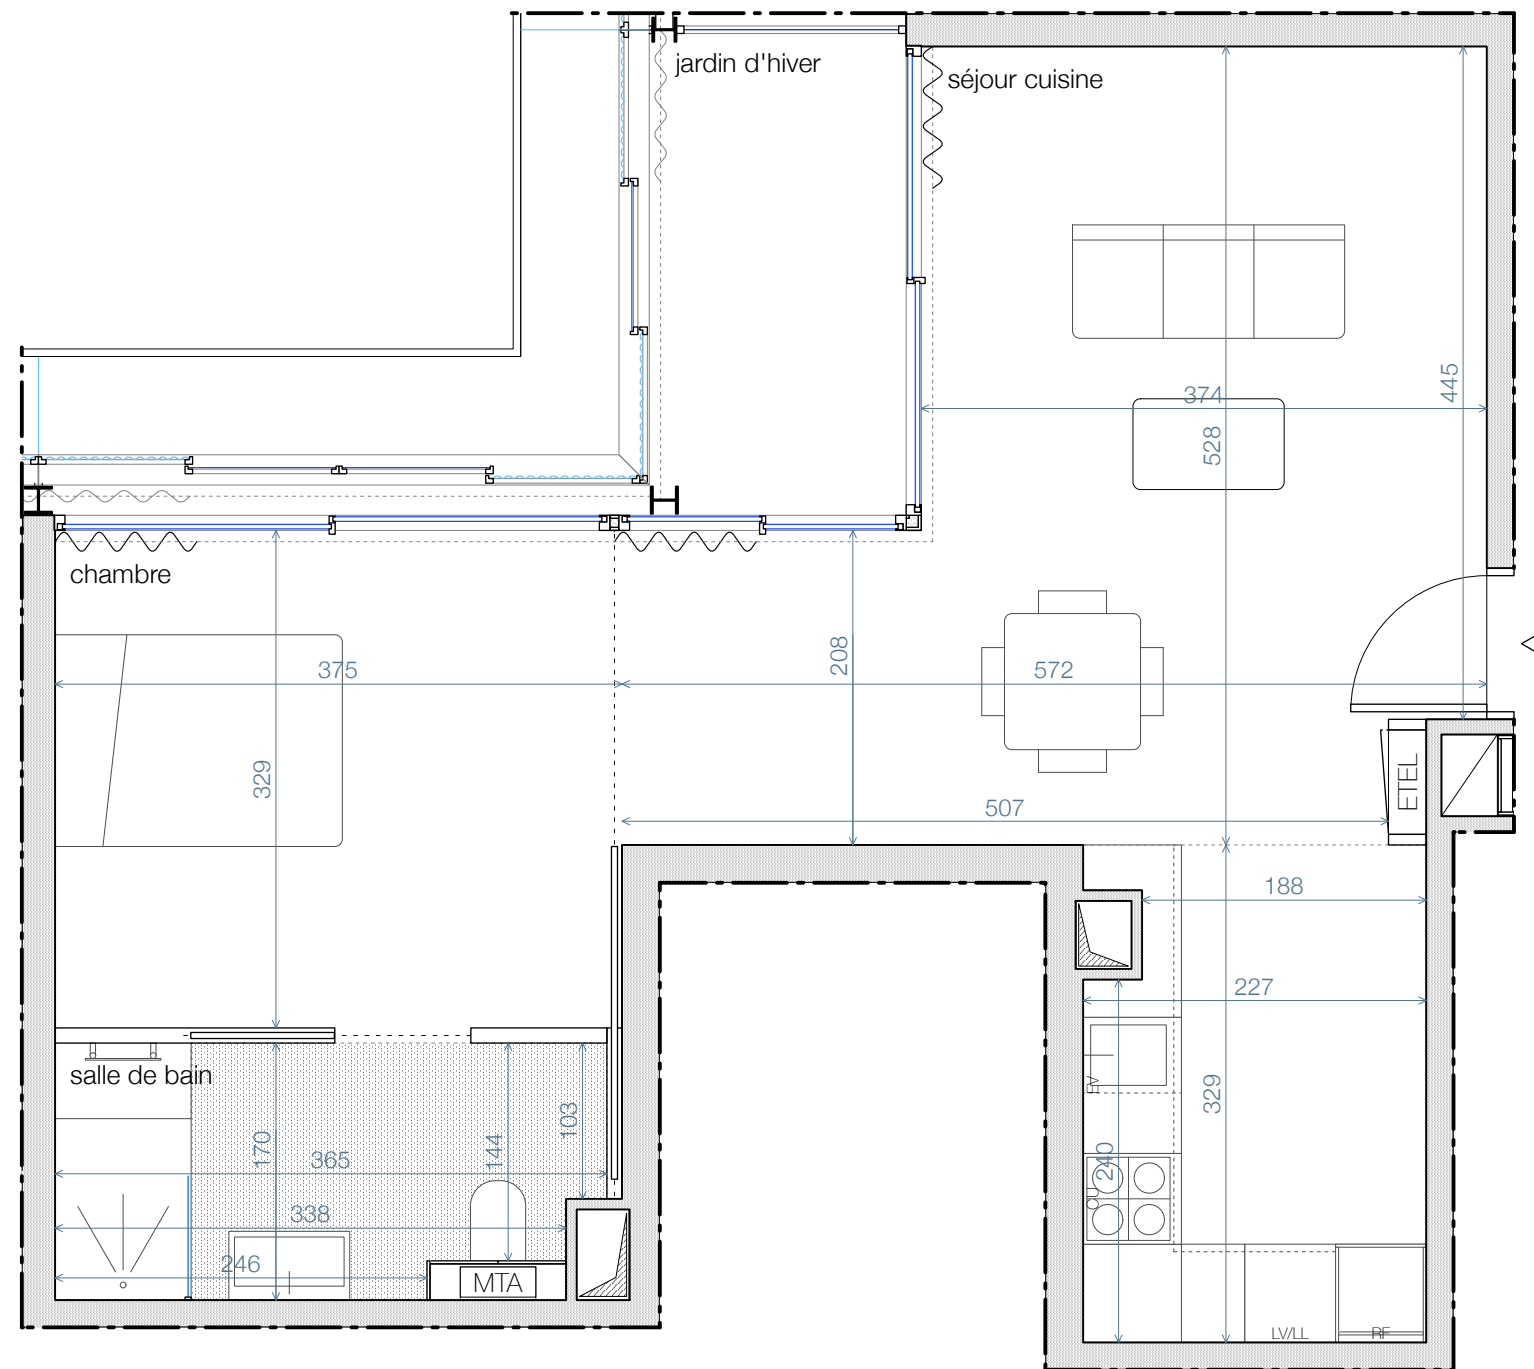

~~~~~ rideau thermique  
~~~~~ rideau d'ombrage  
ETEL espace technique électrique du logement
MTA module thermique autonome
----- porte coulissante à galandage
----- sèche-serviette électrique
store bannes
I poteau
RF : réfrigérateur / EV : évier / CU : cuisson / LV : lave-vaisselle / LL : lave-linge / SL : sèche-linge

Nota : Les surfaces des placards sont comprises dans celles des pièces où ils se situent. Des modifications sont susceptibles d'être apportées à ce plan en fonction des nécessités du projet, techniques et réglementaires, tant en ce qui concerne les dimensions libres, les positions de baies, équipements et hauteurs sous plafond. Les soffites, faux-plafonds, retombées, gaines techniques, canalisations, trappes de visite, descentes d'eaux pluviales, équipements électriques, ne sont pas systématiquement représentés ou le sont à titre indicatif. Les dimensions et les implantations des appareils de chauffage, lorsqu'ils sont représentés, sont indicatifs et seront soumis à la conformité de l'étude thermique.

0 1 2 5m

