


HALL D
APPARTEMENT DE 4 PIÈCES
N° D21 - 2ÈME ÉTAGE

surface habitable	
séjour cuisine	46 m2
chambre 1	14,2 m2
chambre 2 (avec salle d'eau)	13 m2
chambre 3	12,8 m2
salle de bain	8,8 m2
wc	1,2 m2
entrée	4,4 m2
total	100,4 m2

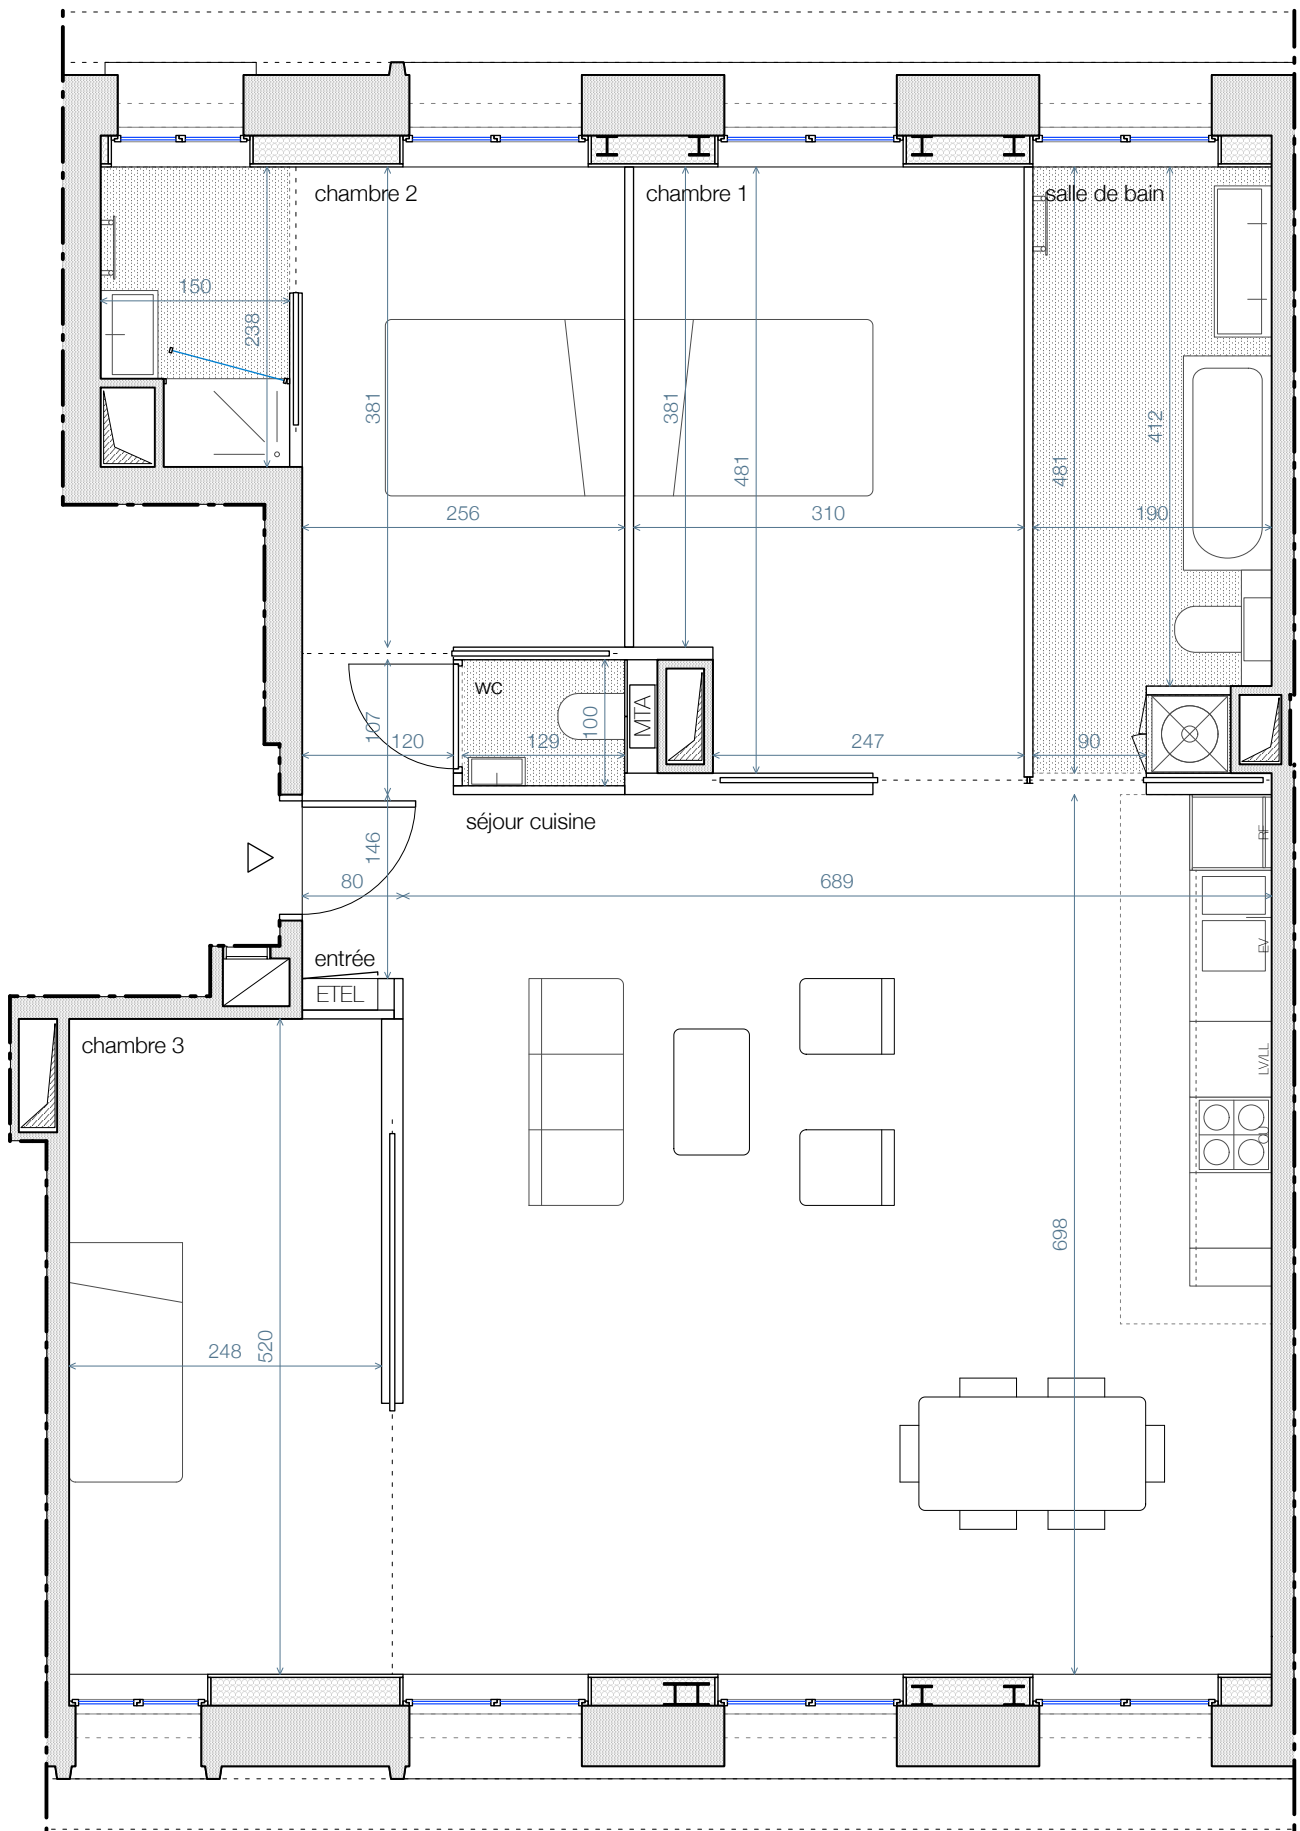

- porte coulissante à galandage MTA module thermique autonome △ accès
- fenetre sur allège 120cm
ouverture à la française intérieure
volets bois à projection
- ETEL espace technique électrique du logement
- sèche-serviette électrique

Nota : Les surfaces des placards sont comprises dans celles des pièces où ils se situent. Des modifications sont susceptibles d'être apportées à ce plan en fonction des nécessités du projet, techniques et réglementaires, tant en ce qui concerne les dimensions libres, les positions de baies, équipements et hauteurs sous plafond. Les soffites, faux-plafonds, retombées, gaines techniques, canalisations, trappes de visite, descentes d'eaux pluviales, équipements électriques, ne sont pas systématiquement représentés ou le sont à titre indicatif. Les dimensions et les implantations des appareils de chauffage, lorsqu'ils sont représentés, sont indicatifs et seront soumis à la conformité de l'étude thermique.

RF : réfrigérateur / EV : évier / CU : cuisson /
LV : lave-vaisselle / LL : lave-linge / SL : sèche-linge

0 1 2 5m

