
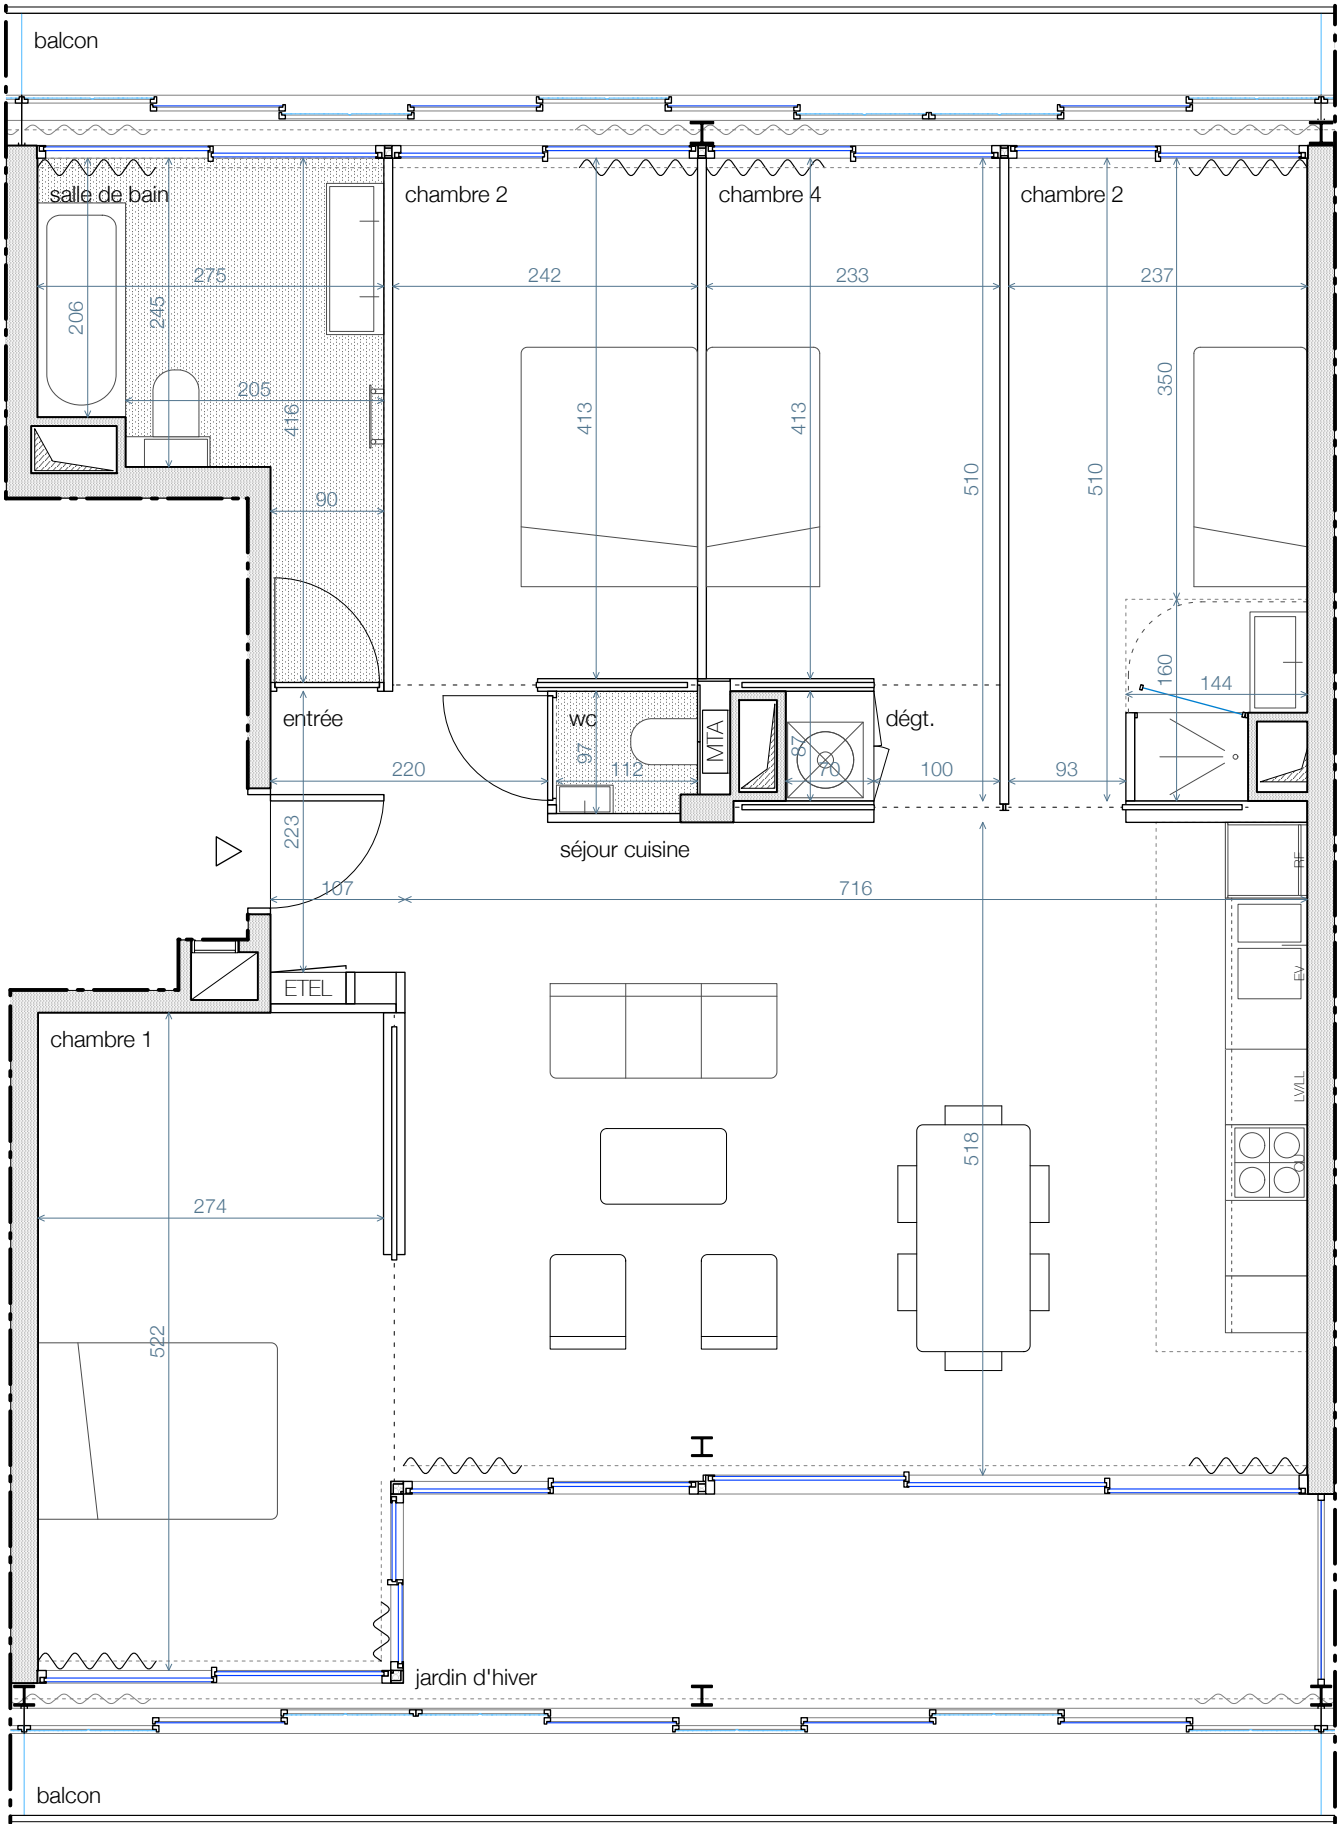


HALL D
APPARTEMENT DE 5 PIÈCES
N° D51 - 5ÈME ÉTAGE

surface habitable	
séjour cuisine	37 m2
chambre 1	14,3 m2
chambre 2 (avec salle d'eau)	11,8 m2
chambre 3	10 m2
chambre 4	9,5 m2
salle de bain	8 m2
wc	1 m2
dégt.	1,4 m2
entrée	3,6 m2
total	96,6 m2

surfaces annexes	
balcon	6,6 m2
balcon	6,7 m2
jardin d'hiver	12,3 m2
total	25,6 m2

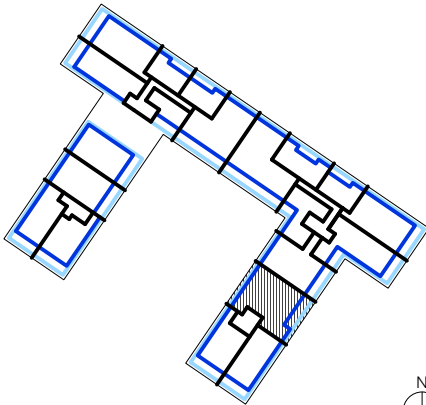

-  rideau thermique
-  rideau d'ombrage
-  espace technique électrique du logement
-  module thermique autonome
-  sèche-serviette électrique
-  store bannes
-  poteau
-  porte coulissante à galandage
-  RF : réfrigérateur / EV : évier / CU : cuisson / LV : lave-vaisselle / LL : lave-linge / SL : sèche-linge

Nota : Les surfaces des placards sont comprises dans celles des pièces où ils se situent. Des modifications sont susceptibles d'être apportées à ce plan en fonction des nécessités du projet, techniques et réglementaires, tant en ce qui concerne les dimensions libres, les positions de baies, équipements et hauteurs sous plafond. Les soffites, faux-plafonds, retombées, gaines techniques, canalisations, trappes de visite, descentes d'eaux pluviales, équipements électriques, ne sont pas systématiquement représentés ou le sont à titre indicatif. Les dimensions et les implantations des appareils de chauffage, lorsqu'ils sont représentés, sont indicatifs et seront soumis à la conformité de l'étude thermique.

0 1 2 5m

