


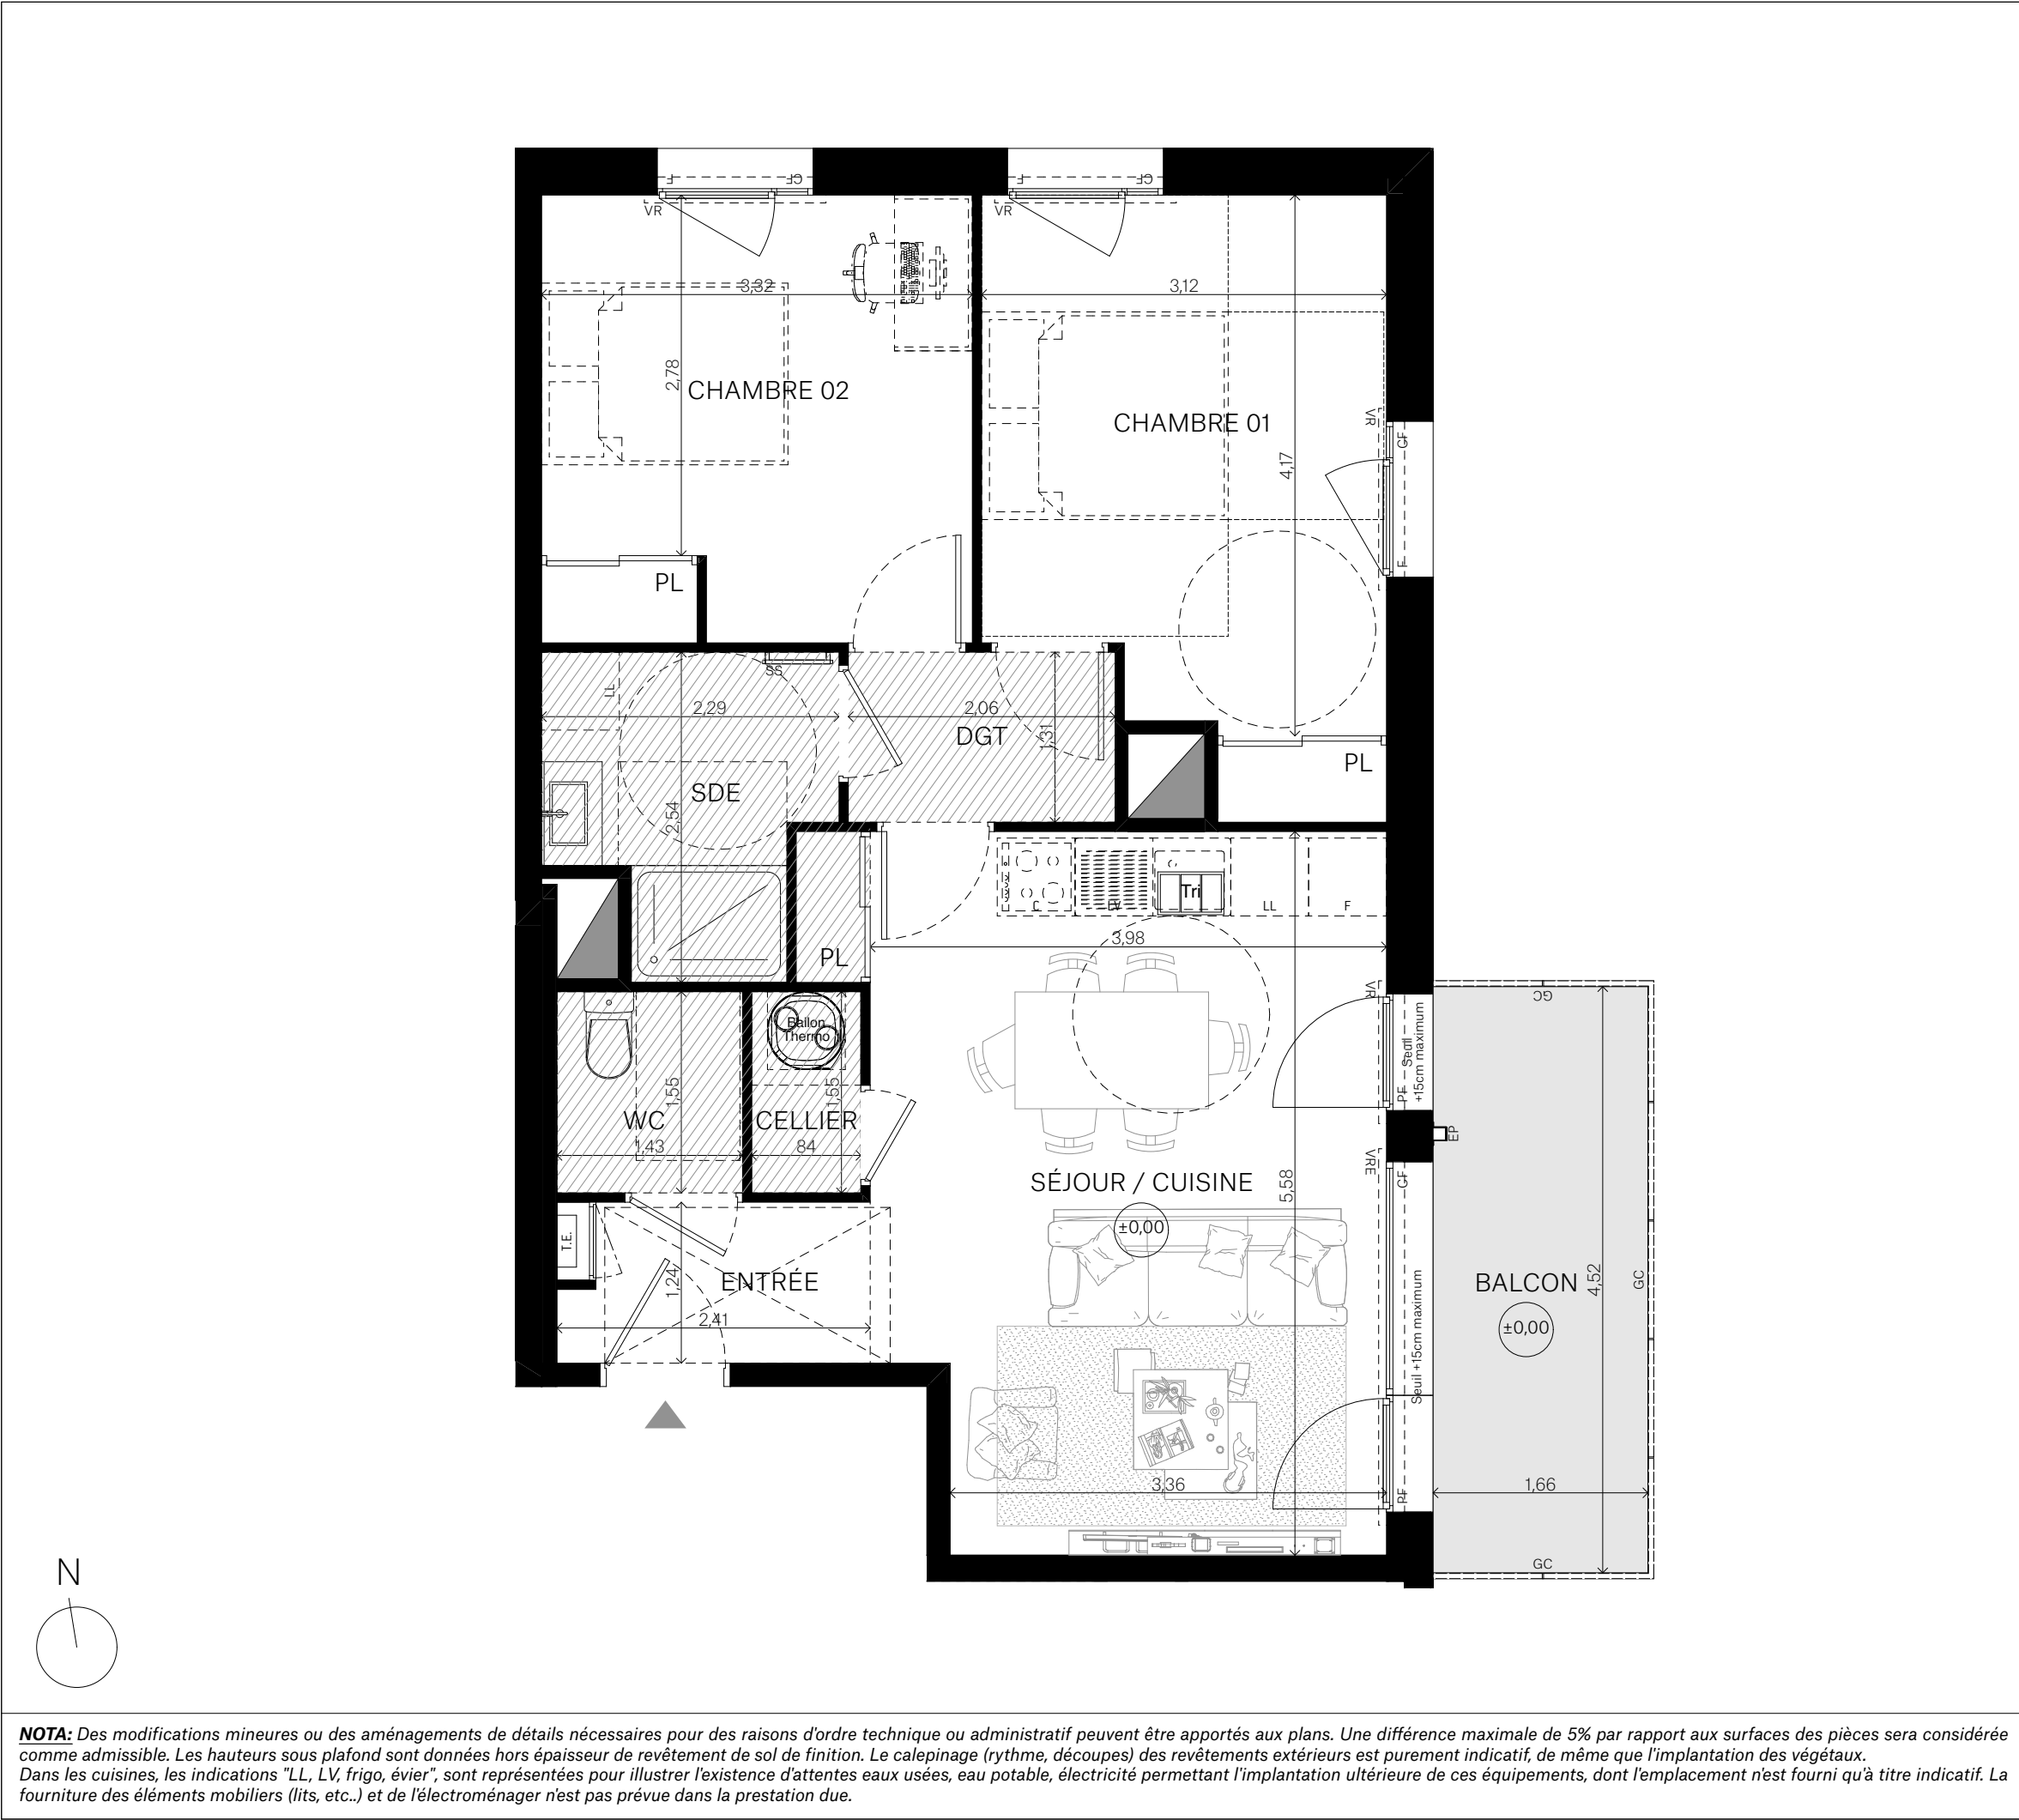

L'ORÉE DES GRIPOTS

SCCV SAINT SÉBASTIEN LA GARE
143 Boulevard Romain ROLLAND
75014 PARIS

Bât. B

105

Logement T3

Niveau R+1

PLAN DE LOCALISATION
Route de Clisson
44230 SAINT-SÉBASTIEN-SUR-LOIRE

TABLEAU DE SURFACE

CELLIER	0,87
CHAMBRE 01 + PL	12,99
CHAMBRE 02 + PL	11,46
DGT	2,69
ENTRÉE	2,79
SDE	4,72
SÉJOUR/CUISINE + PL	21,94
WC	2,22
SHAB	59,68 m²
BALCON	7,47

LÉGENDE

LL	Lave-Linge		Gaine Technique
LV	Lave-Vaisselle		Tableau Électrique
F	Réfrigérateur		
C	Cuisson		
VR	Volant Roulant		Faux-Plafond ≥ 2,20m
VRE	Volant Roulant Électrique		
PL	Placard		Balcon Béton
EP	Descente d'Eau Pluviale		
PF	Porte-Fenêtre		Dalles sur Plots
F	Fenêtre		Poteau Bois
CF	Châssis Fixe		Retombée de Poutre
OB	Fenêtre Oscillo-Battant		Fenêtre sur Allège Pleine
GC	Garde-Corps		Porte-Fenêtre
SS	Sèche-Serviette		
DI	Douche à l'Italienne		
	Chauffe-eau Thermodynamique		

01m2

01m

2

3

Format A3

15.04.2026

Indice: A

NOTA: Des modifications mineures ou des aménagements de détails nécessaires pour des raisons d'ordre technique ou administratif peuvent être apportés aux plans. Une différence maximale de 5% par rapport aux surfaces des pièces sera considérée comme admissible. Les hauteurs sous plafond sont données hors épaisseur de revêtement de sol de finition. Le calepinage (rythme, découpes) des revêtements extérieurs est purement indicatif, de même que l'implantation des végétaux. Dans les cuisines, les indications "LL, LV, frigo, évier", sont représentées pour illustrer l'existence d'attentes eaux usées, eau potable, électricité permettant l'implantation ultérieure de ces équipements, dont l'emplacement n'est fourni qu'à titre indicatif. La fourniture des éléments mobiliers (lits, etc..) et de l'électroménager n'est pas prévue dans la prestation due.