


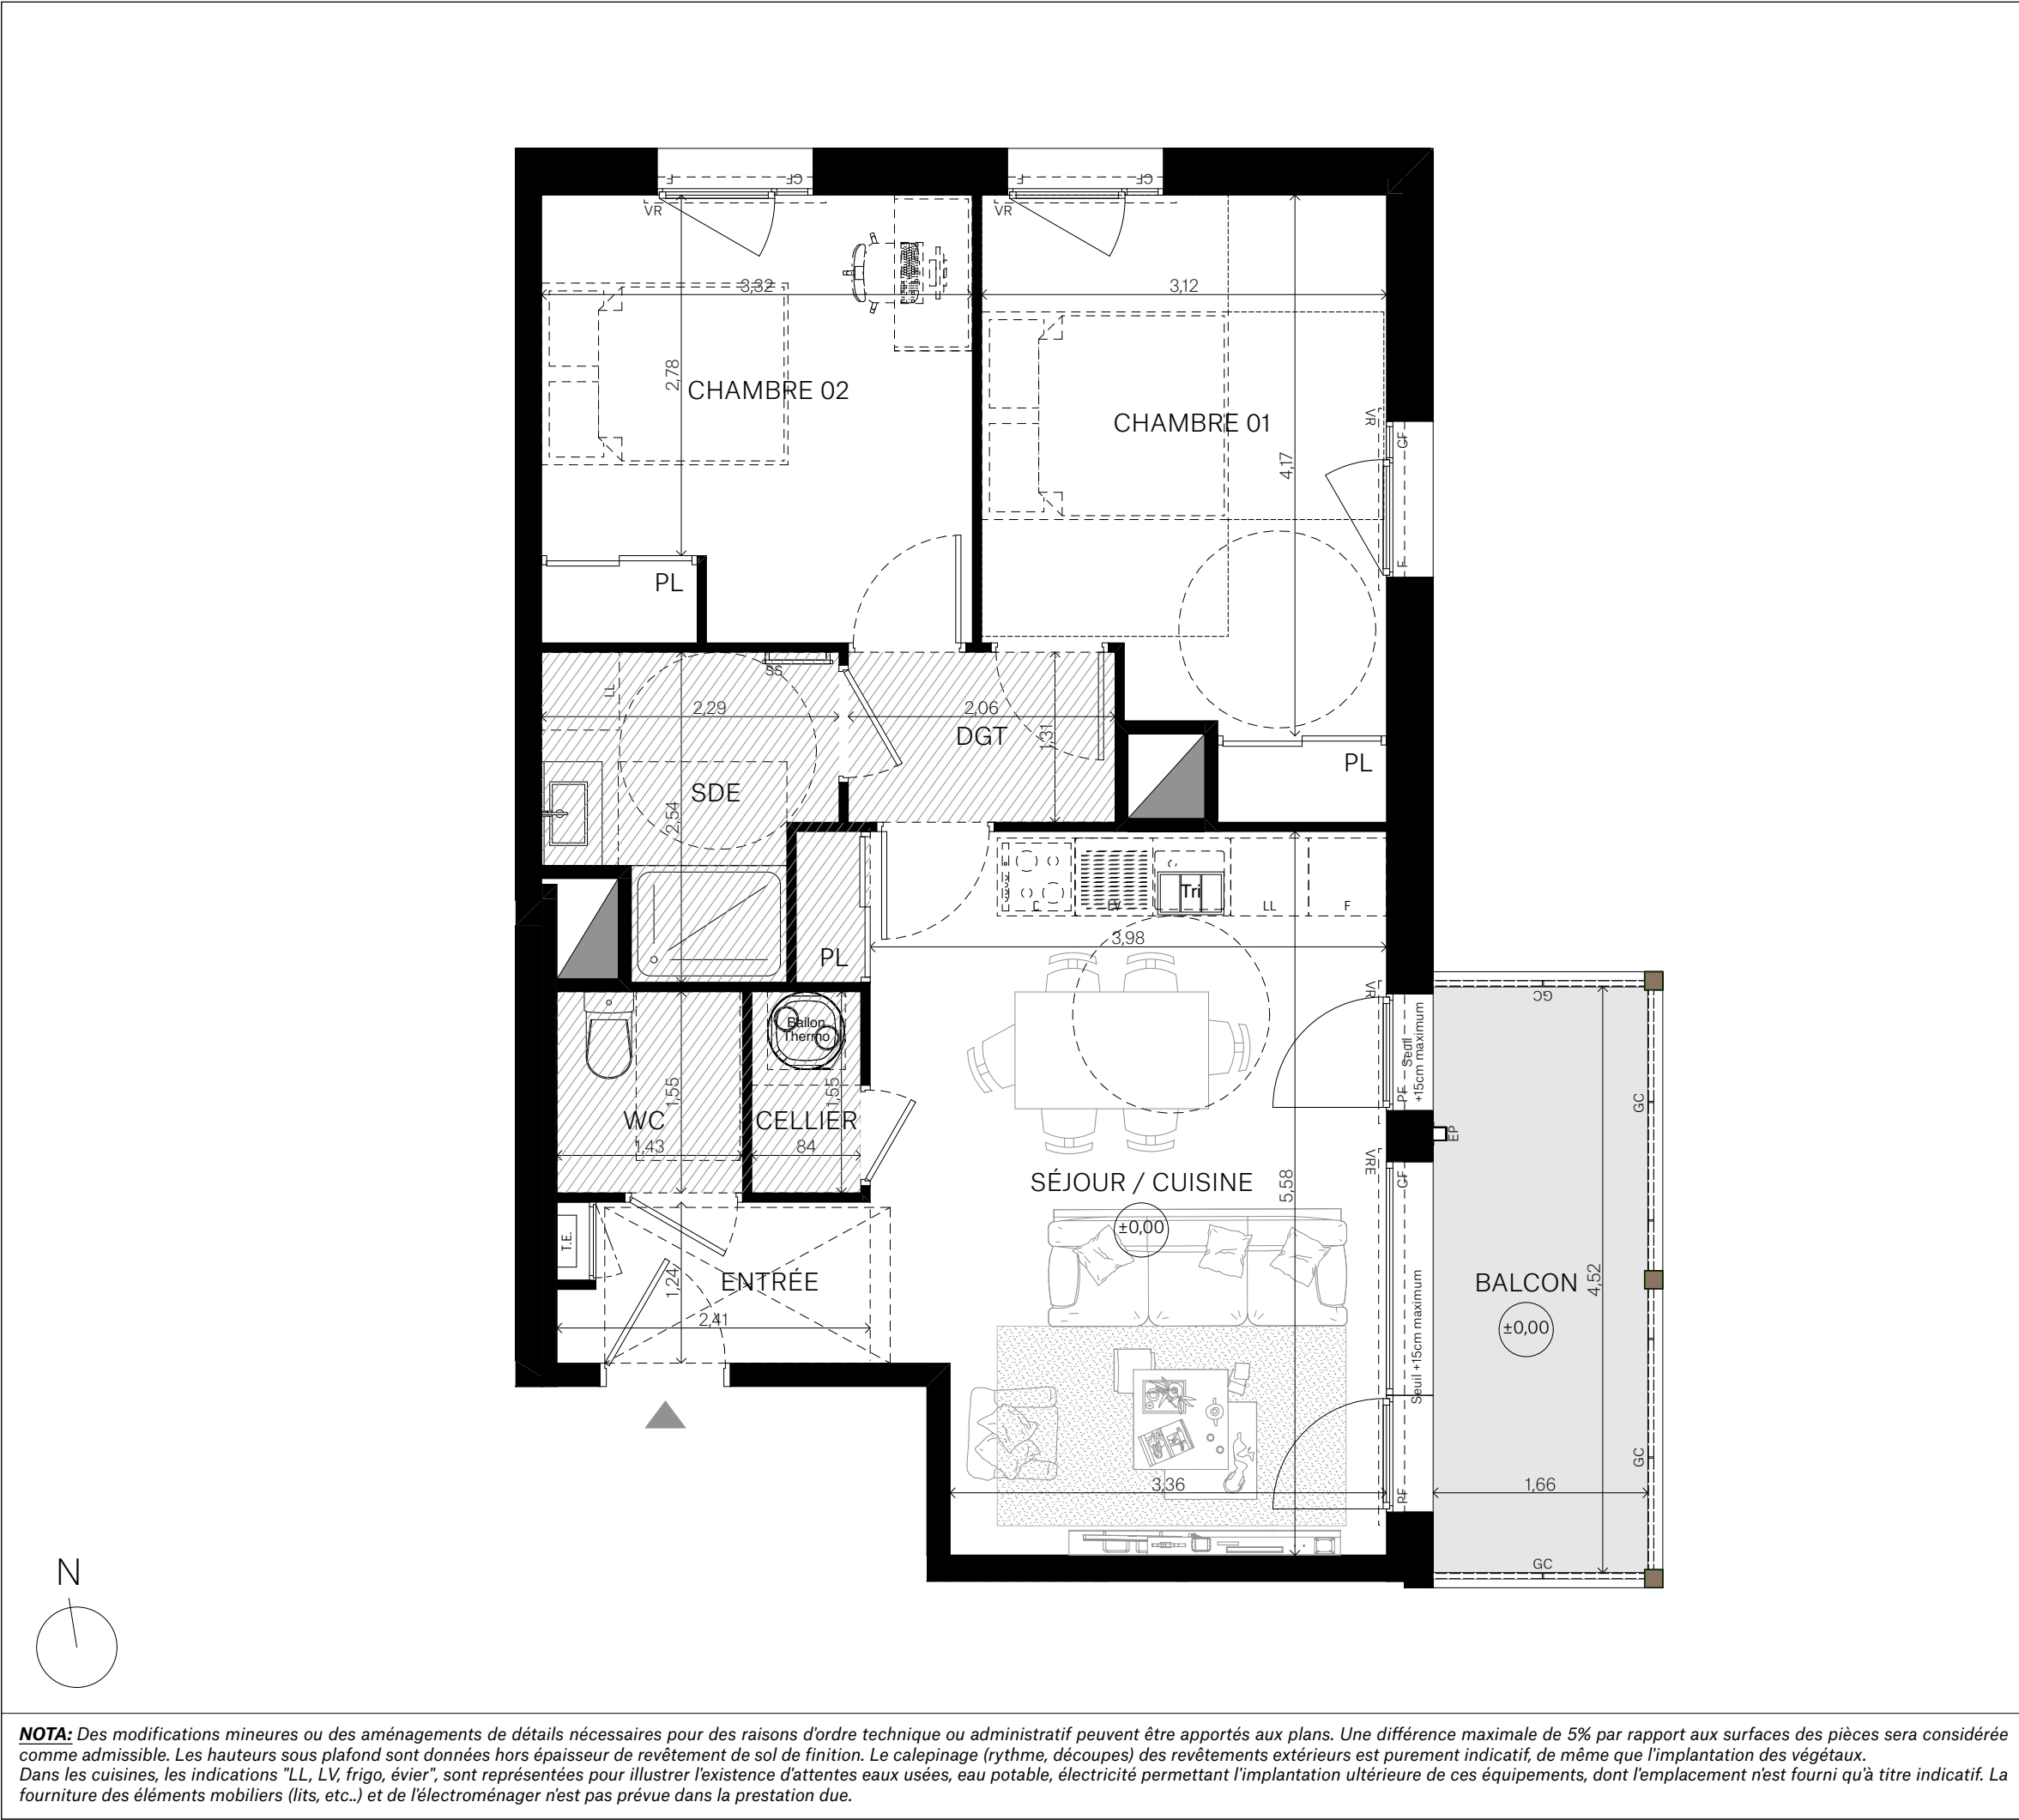

L'ORÉE DES GRIPOTS

SCCV SAINT SÉBASTIEN LA GARE
143 Boulevard Romain ROLLAND
75014 PARIS

Bât. B

405

Logement T3

Niveau R+4

PLAN DE LOCALISATION
Route de Clisson
44230 SAINT-SÉBASTIEN-SUR-LOIRE

TABLEAU DE SURFACE

CELLIER	0,87
CHAMBRE 01 + PL	12,99
CHAMBRE 02 + PL	11,46
DGT	2,69
ENTRÉE	2,79
SDE	4,72
SÉJOUR/CUISINE + PL	21,94
WC	2,22
SHAB	59,68 m²
BALCON	7,47

LÉGENDE

LL	Lave-Linge		Gaine Technique
LV	Lave-Vaisselle		Tableau Électrique
F	Réfrigérateur		Faux-Plafond ≥ 2,20m
C	Cuisson		Balcon Béton
VR	Volant Roulant		Dalles sur Plots
VRE	Volant Roulant Électrique		Poteau Bois
PL	Placard		Retombée de Poutre
EP	Descente d'Eau Pluviale		Fenêtre sur Allège Pleine
PF	Porte-Fenêtre		Porte-Fenêtre
F	Fenêtre		
CF	Châssis Fixe		
OB	Fenêtre Oscillo-Battant		
GC	Garde-Corps		
SS	Sèche-Serviette		
DI	Douche à l'Italienne		
	Chauffe-eau Thermodynamique		

01m23

01m23

Format A3

15.04.2026

Indice: A