

L'ORÉE DES GRIPOTS

SCCV SAINT SÉBASTIEN LA GARE


143 Boulevard Romain ROLLAND
75014 PARIS

Bât. B

406

Logement T2

Niveau R+4

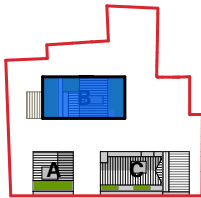

Route de Clisson

PLAN DE LOCALISATION

Route de Clisson
44230 SAINT-SÉBASTIEN-SUR-LOIRE





TABEAU DE SURFACE

CELLIER	0,77
CHAMBRE	12,93
ENTRÉE	3,18
SDE	3,82
SÉJOUR/CUISINE	17,59
WC	1,96
SHAB	40,25 m²
BALCON	8,84

LÉGENDE

LL	Lave-Linge		Gaine Technique
LV	Lave-Vaisselle		Tableau Électrique
F	Réfrigérateur		Faux-Plafond ≥ 2,20m
C	Cuisson		Balcon Béton
VR	Volant Roulant		Dalles sur Plots
VRE	Volant Roulant Électrique		Poteau Bois
PL	Placard		Retombée de Poutre
EP	Descente d'Eau Pluviale		Fenêtre sur Allège Pleine
PF	Porte-Fenêtre		Porte-Fenêtre
F	Fenêtre		
CF	Châssis Fixe		
OB	Fenêtre Oscillo-Battant		
GC	Garde-Corps		
SS	Sèche-Serviette		
DI	Douche à l'Italienne		
	Chauffe-eau Thermodynamique		

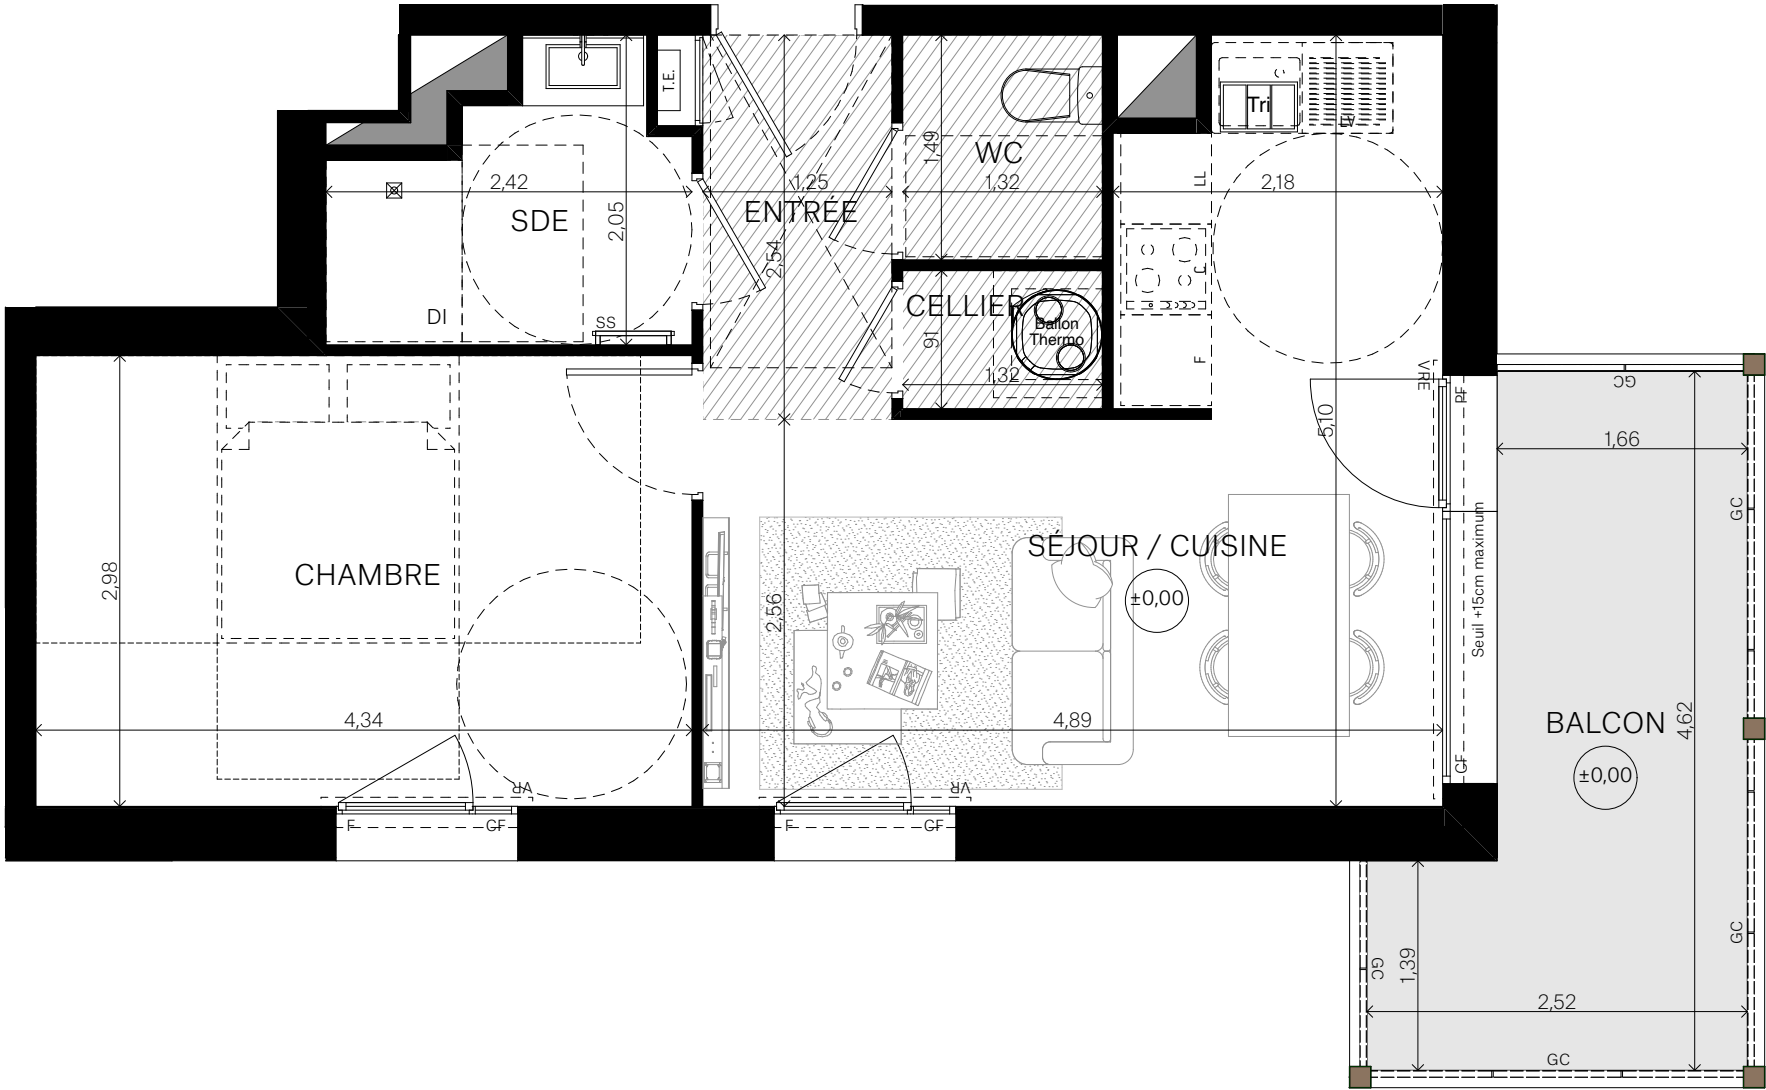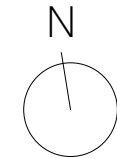

NOTA: Des modifications mineures ou des aménagements de détails nécessaires pour des raisons d'ordre technique ou administratif peuvent être apportés aux plans. Une différence maximale de 5% par rapport aux surfaces des pièces sera considérée comme admissible. Les hauteurs sous plafond sont données hors épaisseur de revêtement de sol de finition. Le calepinage (rythme, découpes) des revêtements extérieurs est purement indicatif, de même que l'implantation des végétaux. Dans les cuisines, les indications "LL, LV, frigo, évier", sont représentées pour illustrer l'existence d'attentes eaux usées, eau potable, électricité permettant l'implantation ultérieure de ces équipements, dont l'emplacement n'est fourni qu'à titre indicatif. La fourniture des éléments mobiliers (lits, etc..) et de l'électroménager n'est pas prévue dans la prestation due.



Format A3 15.04.2026

Indice: A