


QUARTUS

LA VILLE AVEC VUE SUR DEMAIN

SATORY PARK
ROUTE DE LA MINIERE
78000 - VERSAILLES

APPARTEMENT	A 23
NIVEAU	R+2
TYPE	T3

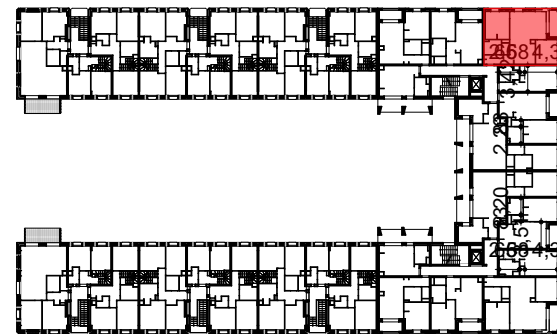


PIECES	SURFACE HABITABLE
Chambre 1	11,52
Chambre 2	9,12
Entrée	4,11
SDB	4,31
Salon + cuisine	28,15
WC	1,30

58,51 m²

Balcon	4,92
--------	------

4,92 m²

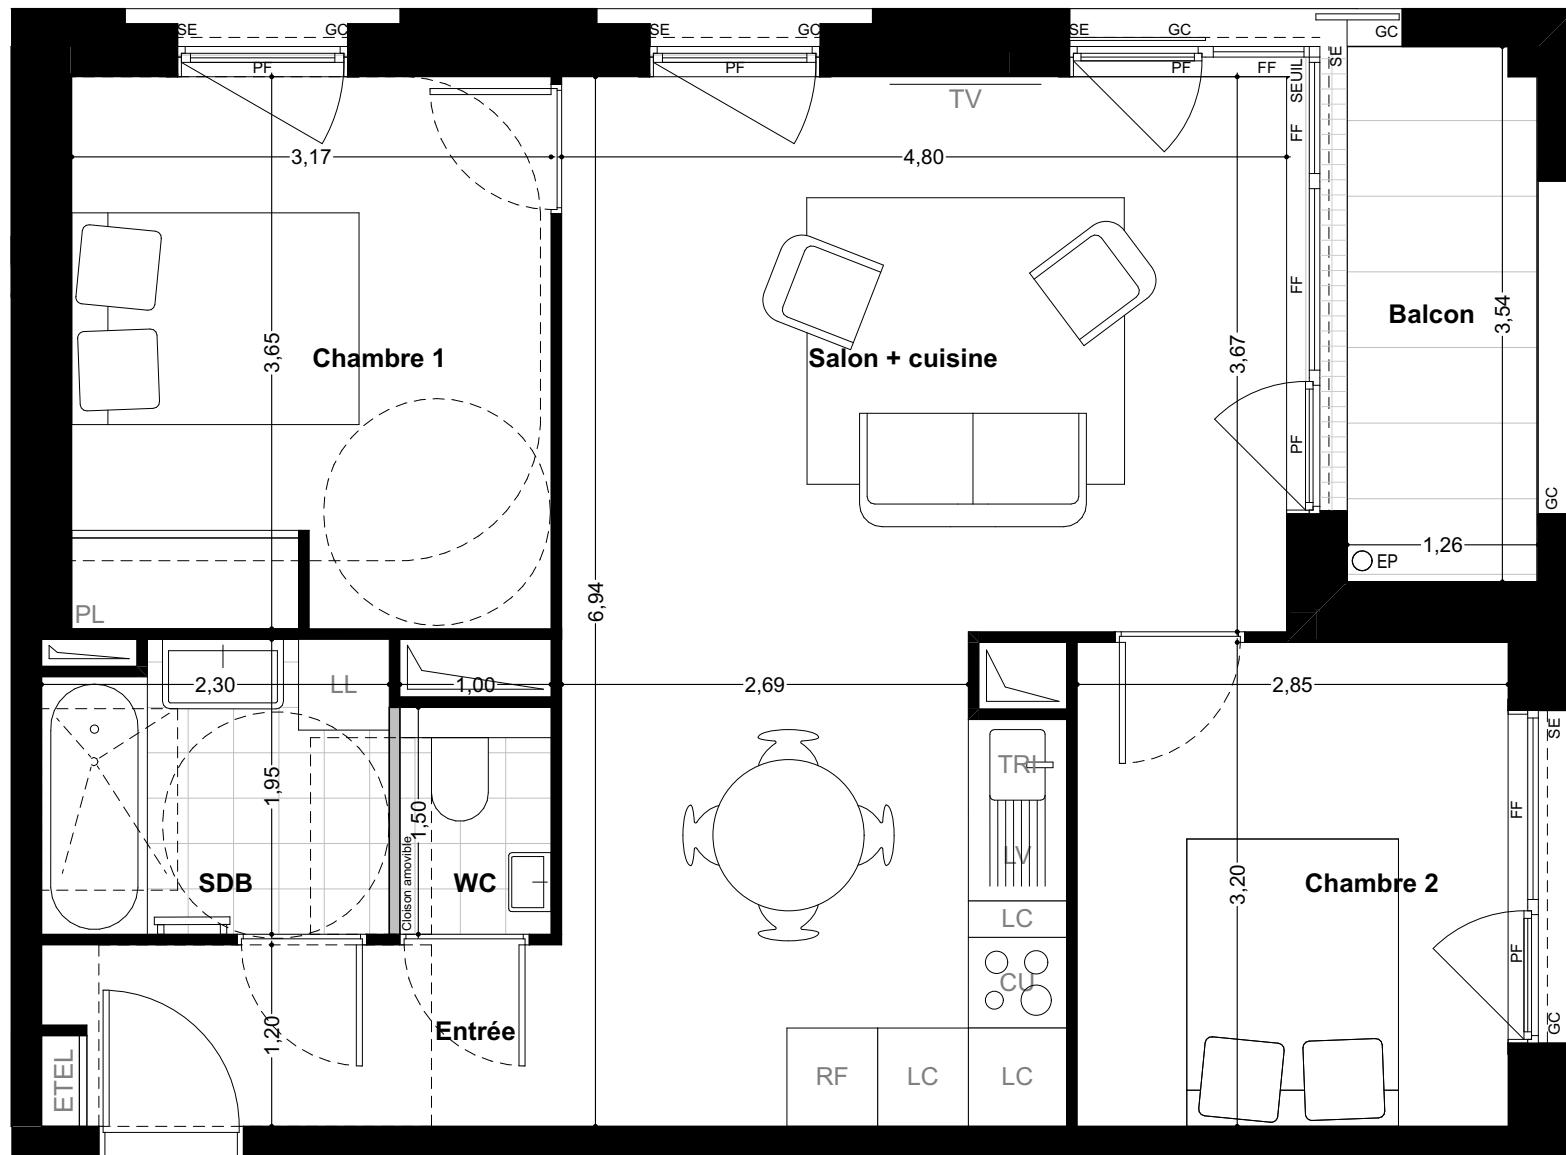

SE	Store enrouleur	LV	Lave-vaisselle		Soffite
GC	Garde-corps	RF	Réfrigérateur		Gaine technique
PF	Porte-fenêtre	CU	Cuisson	ETEL	Tableau électrique
F	Fenêtre	K	Kitchenette	PL	Placard
FF	Fenêtre fixe	TRI	Emplacement pour le tri	HSP	Hauteur sous-plafond
PV	Pare-vue	LC	Linéaire complémentaire	LL	Lave-linge

SIGNATURE SCCV VERSAILLES SATORY L5 :

SIGNATURE ACQUEREUR :

NOTA :
Ces plans ne sont pas des plans d'exécution. Des modifications peuvent être apportées à ce plan en fonction des nécessités techniques et administratives lors de la réalisation notamment pour les dimensions libres, les positions des baies, équipements et hauteurs sous plafond. Les surfaces données sont approximatives. Les retombées, soffites, faux plafond, emplacement des équipements sont figurés à titre indicatif. Les surfaces habitables sont conformes au décret du 23 mars 1997 (art. 4.1).

ÉCHELLE:	N
0 0.5 2.5m	
DATE: 20/05/2026	IND:

NOTA :
La surface des placards est incluse dans celle des pièces attenantes.
Les placards dessinés en pointillés sont à la charge de l'acquéreur, compris les portes.
Le mobilier est représenté à titre indicatif.