


# QUARTUS

## LA VILLE AVEC VUE SUR DEMAIN

SATORY PARK  
ROUTE DE LA MINIERE  
78000 - VERSAILLES

|             |      |
|-------------|------|
| APPARTEMENT | A 33 |
| NIVEAU      | R+3  |
| TYPE        | T3   |

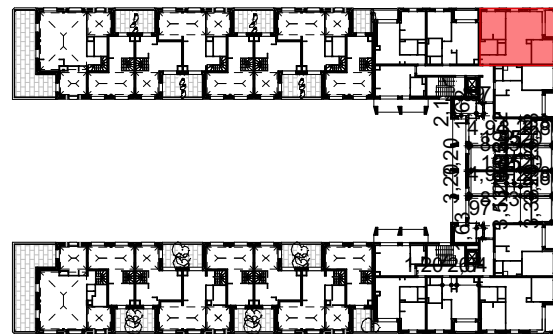


| PIECES          | SURFACE HABITABLE |
|-----------------|-------------------|
| Chambre 1       | 11,57             |
| Chambre 2       | 9,12              |
| Entrée          | 4,11              |
| SDB             | 4,31              |
| Salon + cuisine | 28,15             |
| WC              | 1,30              |

58,56 m<sup>2</sup>

|        |      |
|--------|------|
| Balcon | 5,02 |
|--------|------|

5,02 m<sup>2</sup>

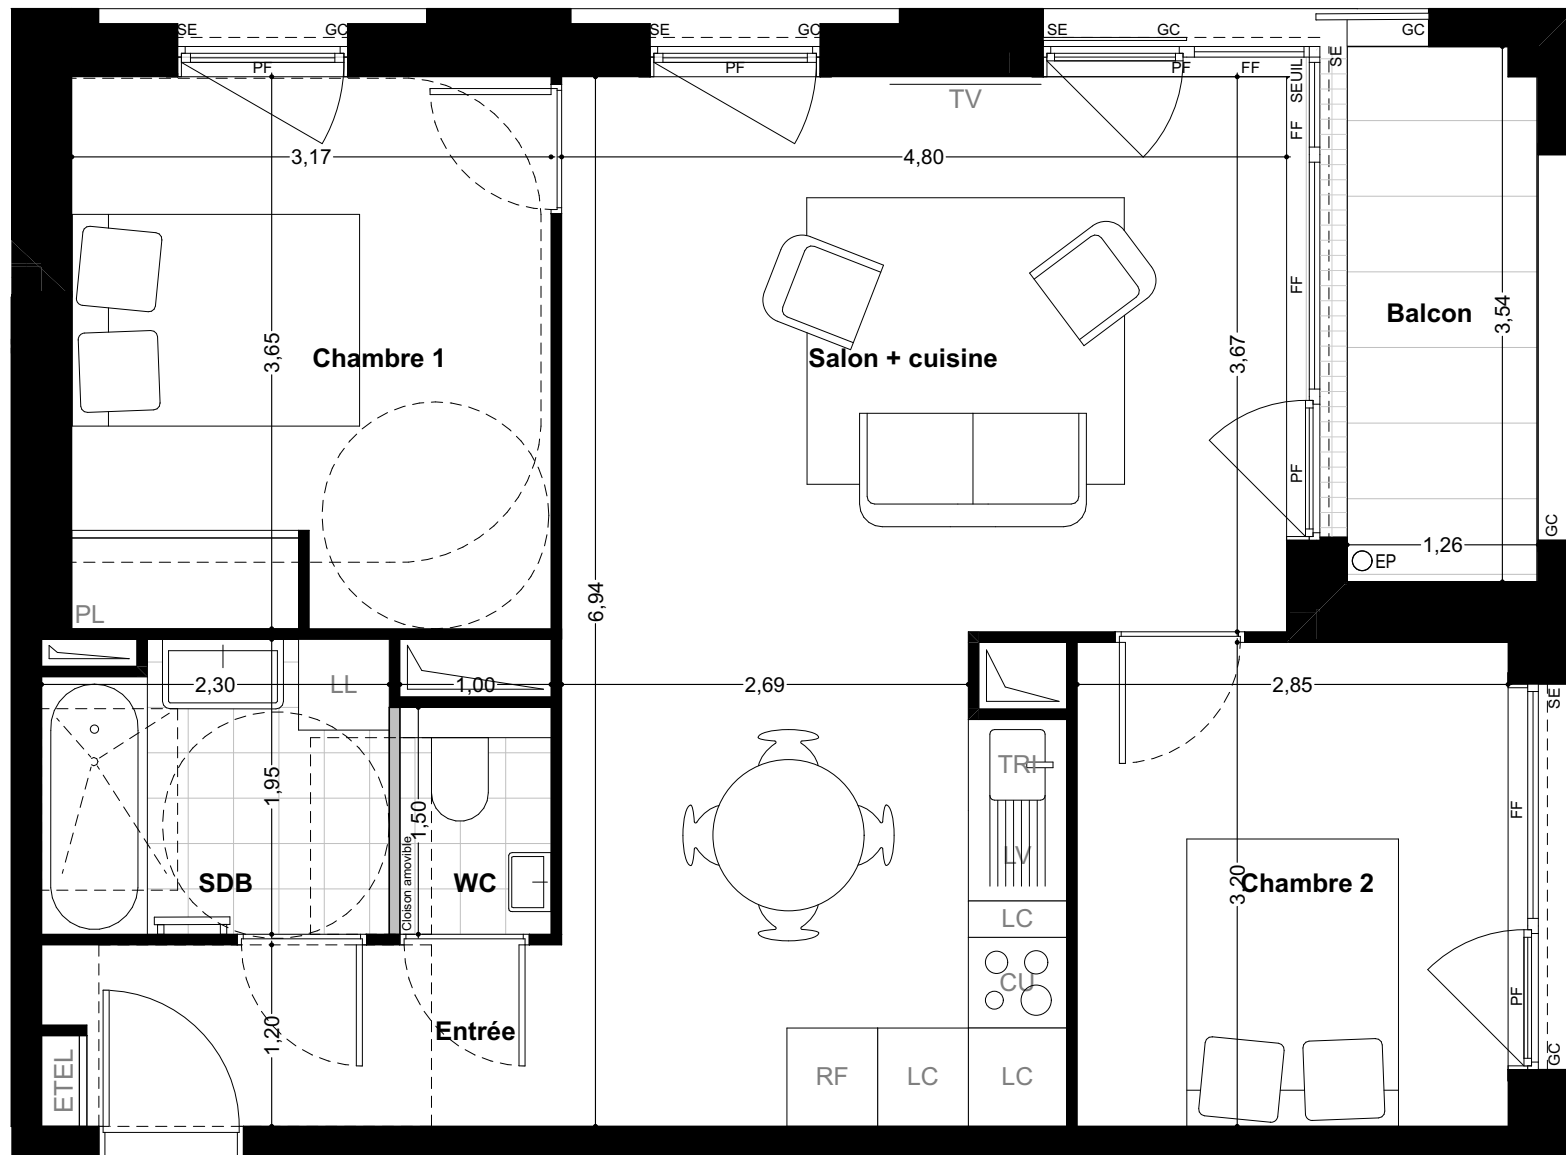

|    |                 |     |                         |      |                      |
|----|-----------------|-----|-------------------------|------|----------------------|
| SE | Store enrouleur | LV  | Lave-vaisselle          |      | Soffite              |
| GC | Garde-corps     | RF  | Réfrigérateur           |      | Gaine technique      |
| PF | Porte-fenêtre   | CU  | Cuisson                 | ETEL | Tableau électrique   |
| F  | Fenêtre         | K   | Kitchenette             | PL   | Placard              |
| FF | Fenêtre fixe    | TRI | Emplacement pour le tri | HSP  | Hauteur sous-plafond |
| PV | Pare-vue        | LC  | Linéaire complémentaire | LL   | Lave-linge           |

SIGNATURE SCCV VERSAILLES SATORY L5 :

SIGNATURE ACQUEREUR :

NOTA :  
Ces plans ne sont pas des plans d'exécution. Des modifications peuvent être apportées à ce plan en fonction des nécessités techniques et administratives lors de la réalisation notamment pour les dimensions libres, les positions des baies, équipements et hauteurs sous plafond. Les surfaces données sont approximatives. Les retombées, soffites, faux plafond, emplacement des équipements sont figurés à titre indicatif. Les surfaces habitables sont conformes au décret du 23 mars 1997 (art. 4.1).

|                  |      |
|------------------|------|
| ÉCHELLE:         | N    |
| 0 0,5 2,5m       |      |
| DATE: 20/05/2026 | IND: |

NOTA :  
La surface des placards est incluse dans celle des pièces attenantes.  
Les placards dessinés en pointillés sont à la charge de l'acquéreur, compris les portes.  
Le mobilier est représenté à titre indicatif.