

Légende

Aménagements extérieurs

- Descente Eau Pluviale
- BAL Boîte aux lettres
- ▬ Pare-vue bois et métal
- Clôture
- GC Garde corps

Aménagements intérieurs

- OF Fenêtre Ouvrant à la Française
- PF Porte Fenêtre
- VF Vitrage Fixe
- VR Volet Roulant
- VRE Volet Roulant Electrique
- VC Volet Coulissant

- VF Volet à la française
- VO Vitrage Opalescent
- AP Allège Pleine
- LL Emplacement Lave Linge
- LV Emplacement Lave-Vaisselle
- R Emplacement Réfrigérateur

- HSP Hauteur sous plafond
- PL Placard OPTION CLIENT
- MOB Mur Ossature Bois
- Faux-plafond et soffites

- linéaire libre (2m50)
- Murs
- Cloisons

- ZéCET Unité de production de chauffage // chauffe eau thermodynamique
- ETEL Sèche serviette
- Tableau électrique
- Gaines
- Poêle à bois


Equipements techniques

- Unité de production de chauffage // chauffe eau thermodynamique
- Sèche serviette
- Tableau électrique
- Gaines
- Poêle à bois




CONVERSATIONS

Construction de 66 logements - Chemin des Bretonnières
49100 ANGERS

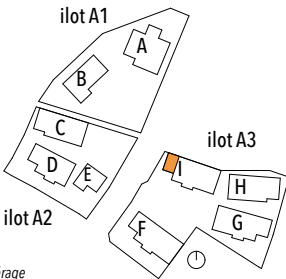

plan de repérage

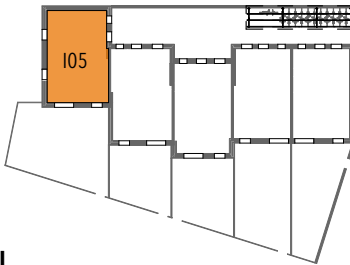

BAT I


Niveau	Logement	Type
RDC / R+1	I05	T4
Bâtiment I - logement I05		
Pièce		Superficie
I05		
Bureau	7,05	
Ch. 1	11,30	
Ch. 2	9,46	
Ch. 3	10,11	
Ch. 4	9,28	
Entrée	2,98	
Palier	4,09	
Pièce de Vie	24,58	
SdB	4,07	
SdE	4,25	
wc	2,75	
TOTAL surface habitable		89,92 m²
I05 Jardin		
TOTAL surface extérieure		65,89

0 70 140 280cm

N° attribution:
PDV
LOT A

Indice :
A
Format:
A3

Echelle :
1/70
Date :
05/05/2023

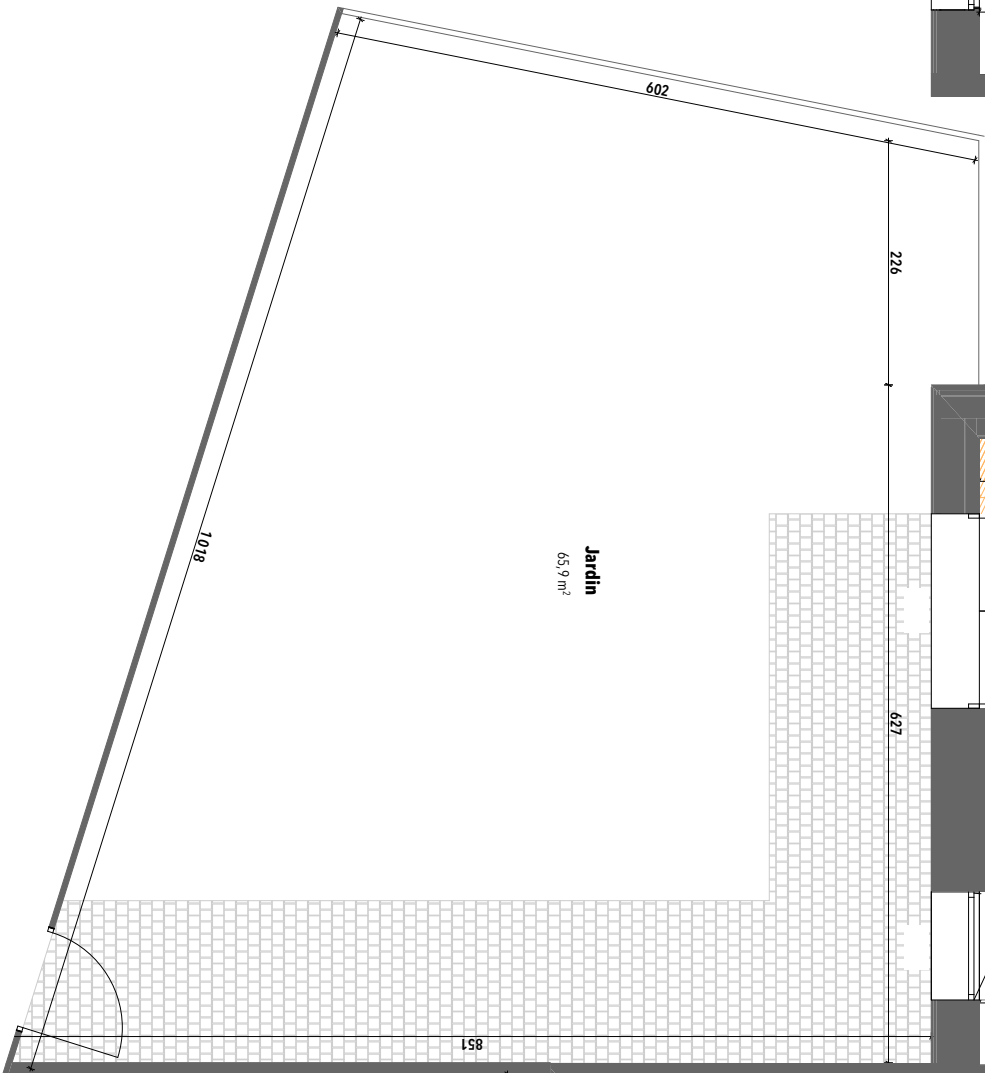

R+1

RDC

TICA
ARCHITECTES
& URBANISTES

Architecte :

2a impasse Brillouet Nantes
02 85 52 46 15
contact@ticarchitecture.fr

QUARTUS
LA VILLE AVEC VUE SUR DEMAIN

Maître d'ouvrage :

SCCV ANGERS CONVERSATIONS
10 rue Magdeleine - CS 40504
Nantes Cedex 02 44 425

BRETONNIERES - PLAN DE VENTE : logement I05

NB: des modifications mineurs ou des aménagements de détails nécessaires pour des raisons d'ordres technique ou administratif peuvent être apportés aux plans. Une différence maximale de 5% par rapport aux surfaces des pièces sera considérée comme admissible. Les hauteurs sous plafonds sont données hors épaisseur de revêtement de sol de finition. Le calepinage (rythme, découpes) des revêtements extérieurs est purement indicatif, de même que l'implantation des végétaux. Dans les cuisines, les indications "LL, LV, frigo, évier" sont représentées pour illustrer l'existence d'attentes eaux usées, eau potable, électricité permettant l'implantation ultérieure de ces équipements, dont l'emplacement n'est fourni qu'à titre indicatif. La fourniture des placards et éléments mobiliers (lits, etc...) et de l'électroménager n'est pas prévue dans la prestation due.