


# QUARTUS

LA VILLE AVEC VUE SUR DEMAIN

## DOMAINE DE LA TOUR

1-5 route d'Orléans  
chemin des Poutils  
91310 MONTLHÉRY

Bâtiment E  
Appartement n° E-206  
T3, R+2

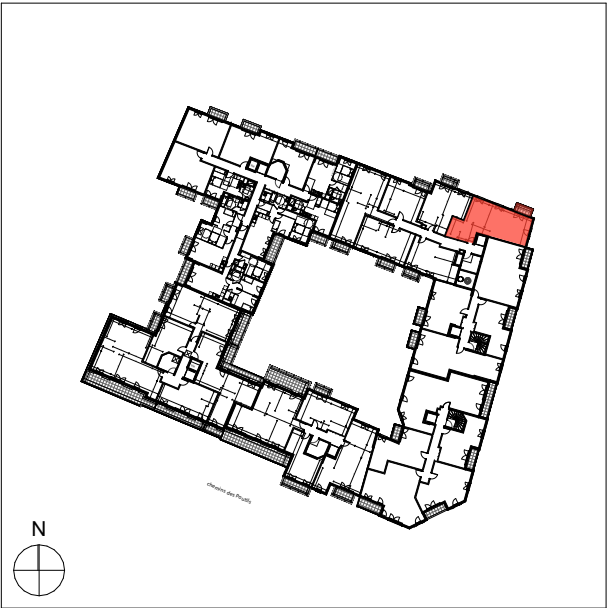


|                |       |
|----------------|-------|
| Entrée         | 8,86  |
| Séjour/Cuisine | 25,63 |
| Chambre 1      | 11,55 |
| Chambre 2      | 9,72  |
| Sdb            | 5,18  |
| WC             | 1,91  |

TOTAL SURFACES HABITABLES 62,85 m²

|        |      |
|--------|------|
| Balcon | 2,89 |
|--------|------|


TOTAL SURFACES ANNEXES 2,89 m²

Nota : La surface des placards est incluse dans celle des pièces attenantes.  
Le mobilier est représenté à titre indicatif

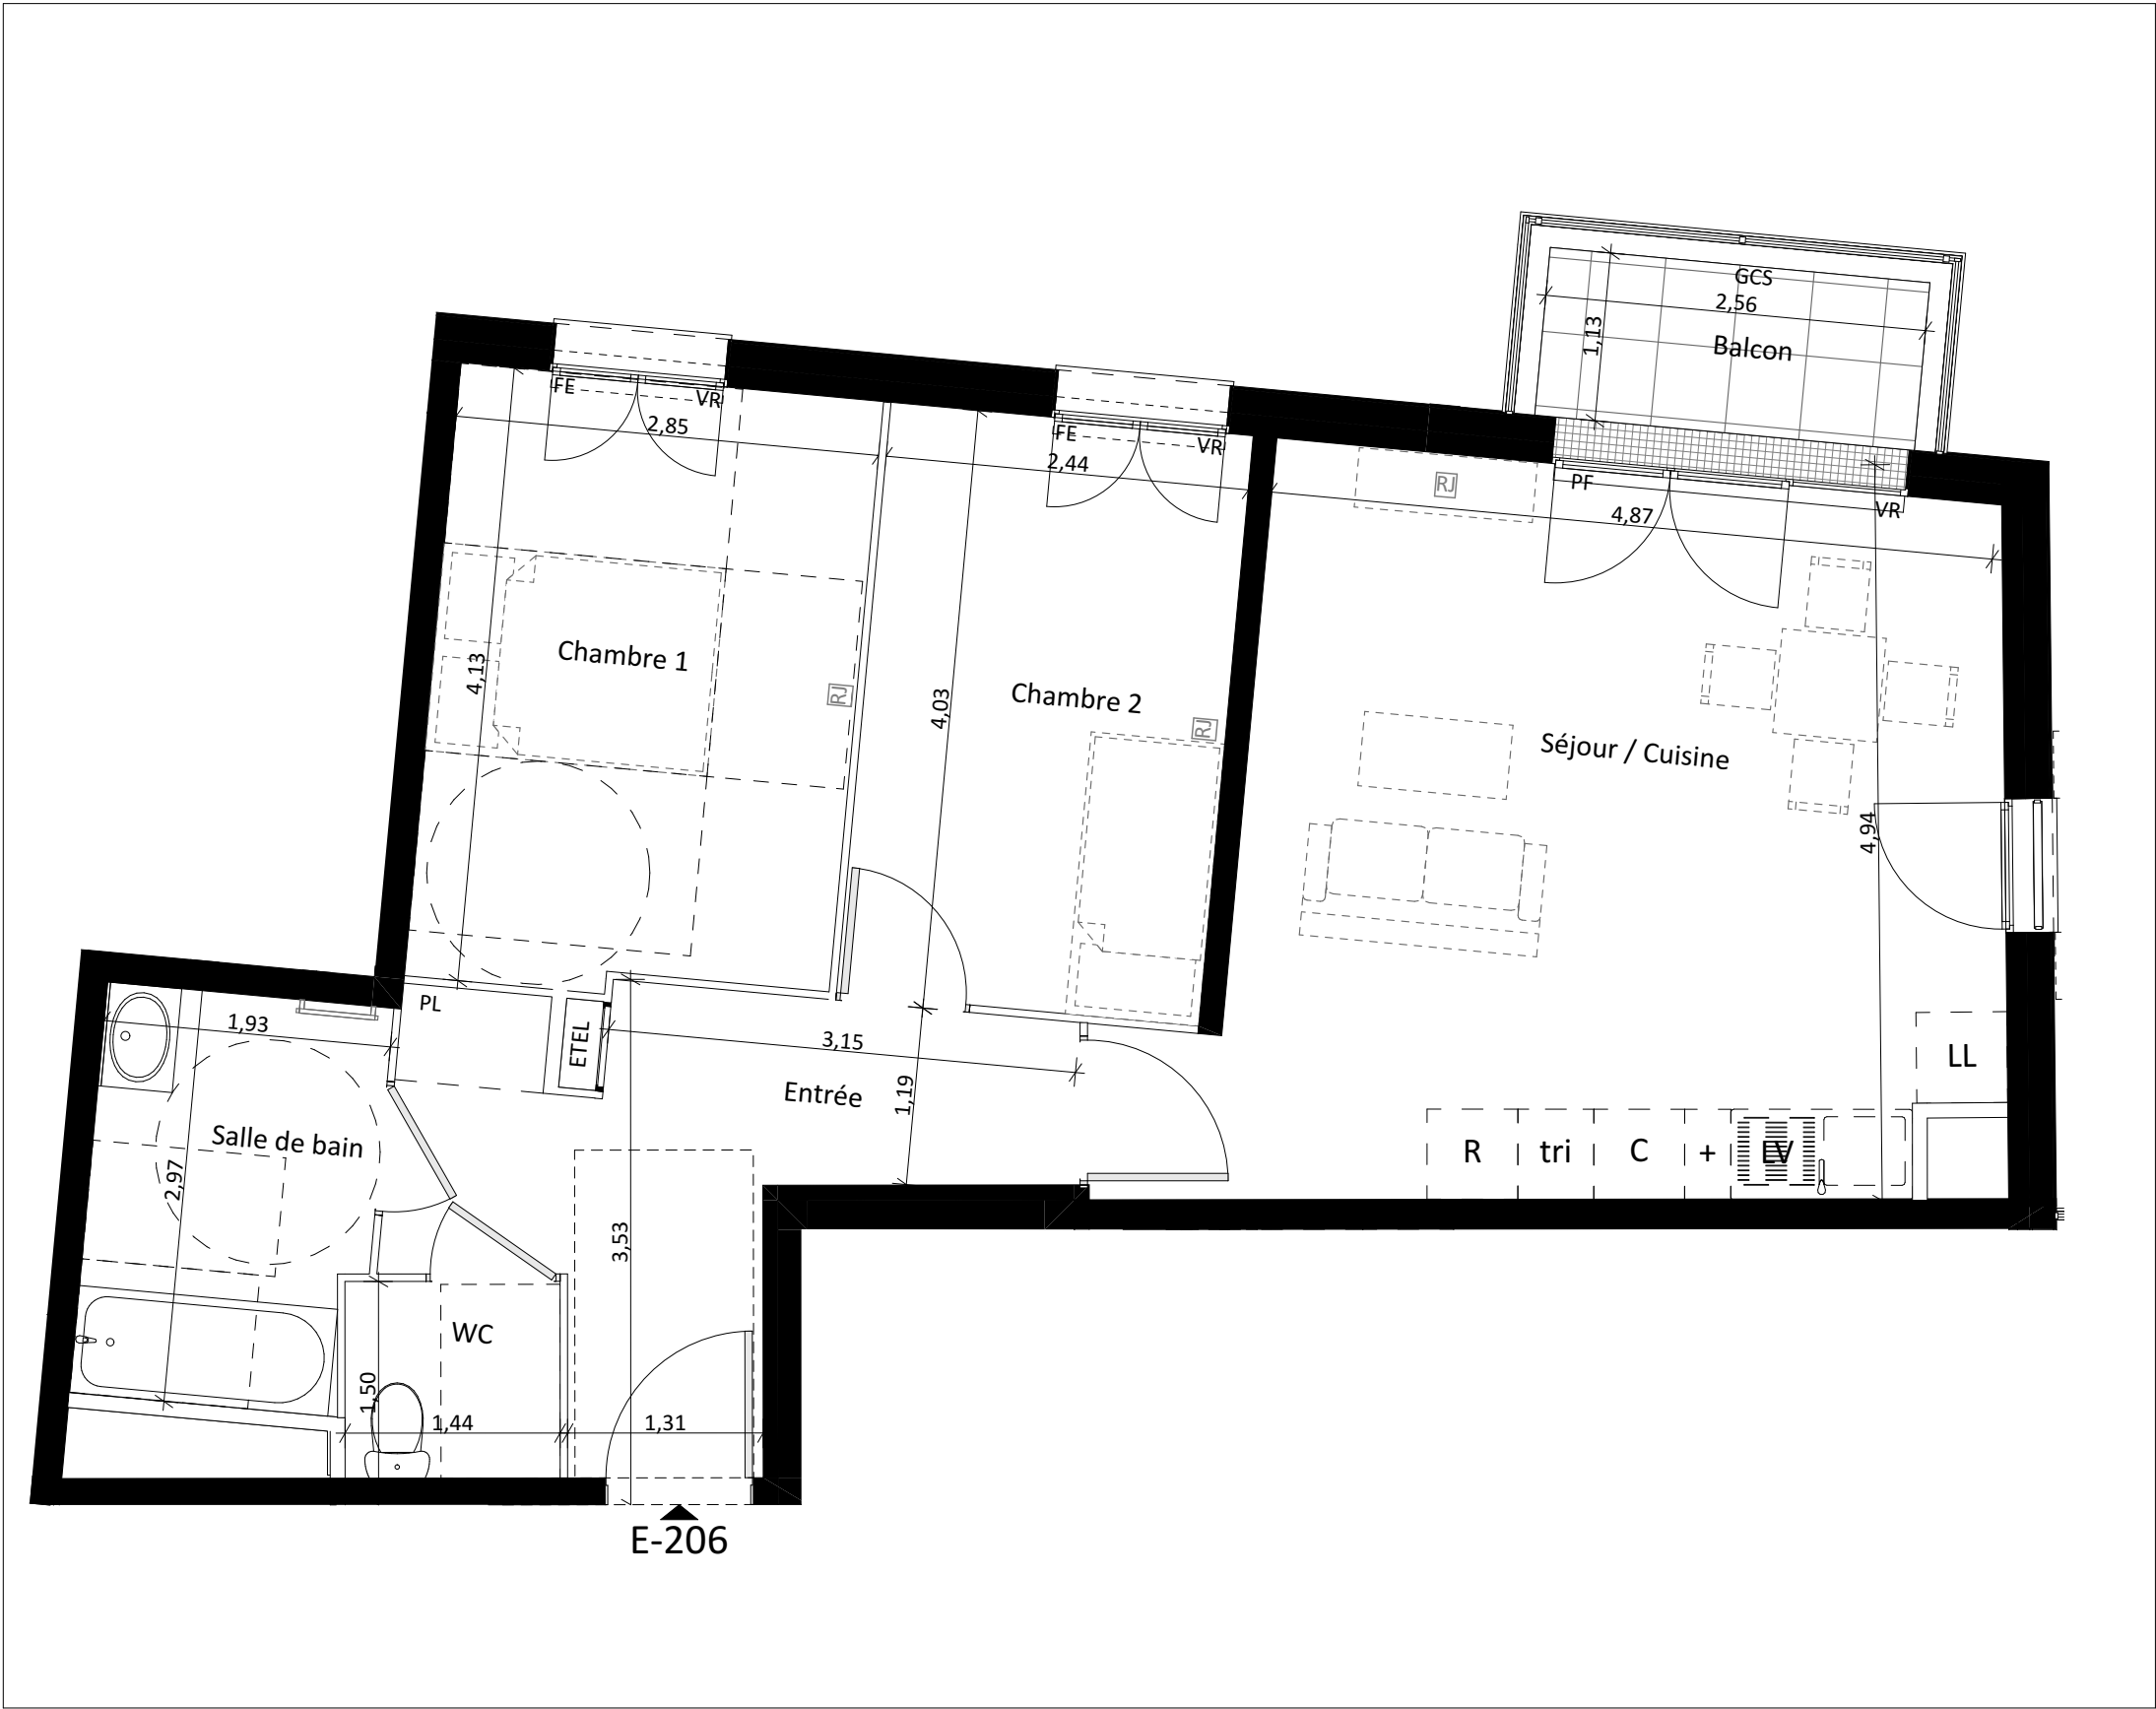

| LÉGENDE |                             |                                                                                     |                    |                                                                                     |                             |
|---------|-----------------------------|-------------------------------------------------------------------------------------|--------------------|-------------------------------------------------------------------------------------|-----------------------------|
| PF      | Porte-fenêtre               |  | Prise télévision   | PV                                                                                  | Pare-vue                    |
| FE      | Fenêtre avec allège à 1,30m | LV                                                                                  | Lave-vaisselle     | TRI                                                                                 | Espace de tri intermédiaire |
| VR      | Volet roulant               | LL                                                                                  | Lave-linge         | +                                                                                   | Linéaire complémentaire     |
| EP      | Descente eau pluviale       | C                                                                                   | Cuisson            | ETEL                                                                                | Tableau électrique          |
| RP      | Robinet de puisage          | R                                                                                   | Réfrigérateur      |  | Sèche-serviettes            |
| GCS     | Garde-corps en serrurerie   |  | Limite de terrasse |  | Soffite ou faux-plafond     |
| GCM     | Garde-corps maçonné         |                                                                                     |                    |                                                                                     |                             |

Signature SCCV Montlhéry Route d'Orléans :  
Signature ACQUÉREUR :

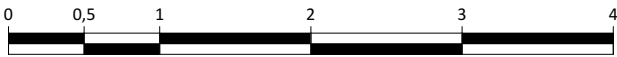

Des modifications sont susceptibles d'être apportées à ce plan en fonction des contraintes techniques ou réglementaires de la réalisation, tant en ce qui concerne les dimensions libres que de l'équipement. Les surfaces indiquées sont indicatives. Les retombées, faux-plafonds, soffite, canalisations, chauffe-eau ainsi que l'emplacement des équipements sont figurés à titre indicatif. Les hauteurs des seuils et des allèges sont mesurées à l'appui béton. L'emplacement des radiateurs est à titre indicatif et ne prend pas en compte leurs dimensions finales.

