



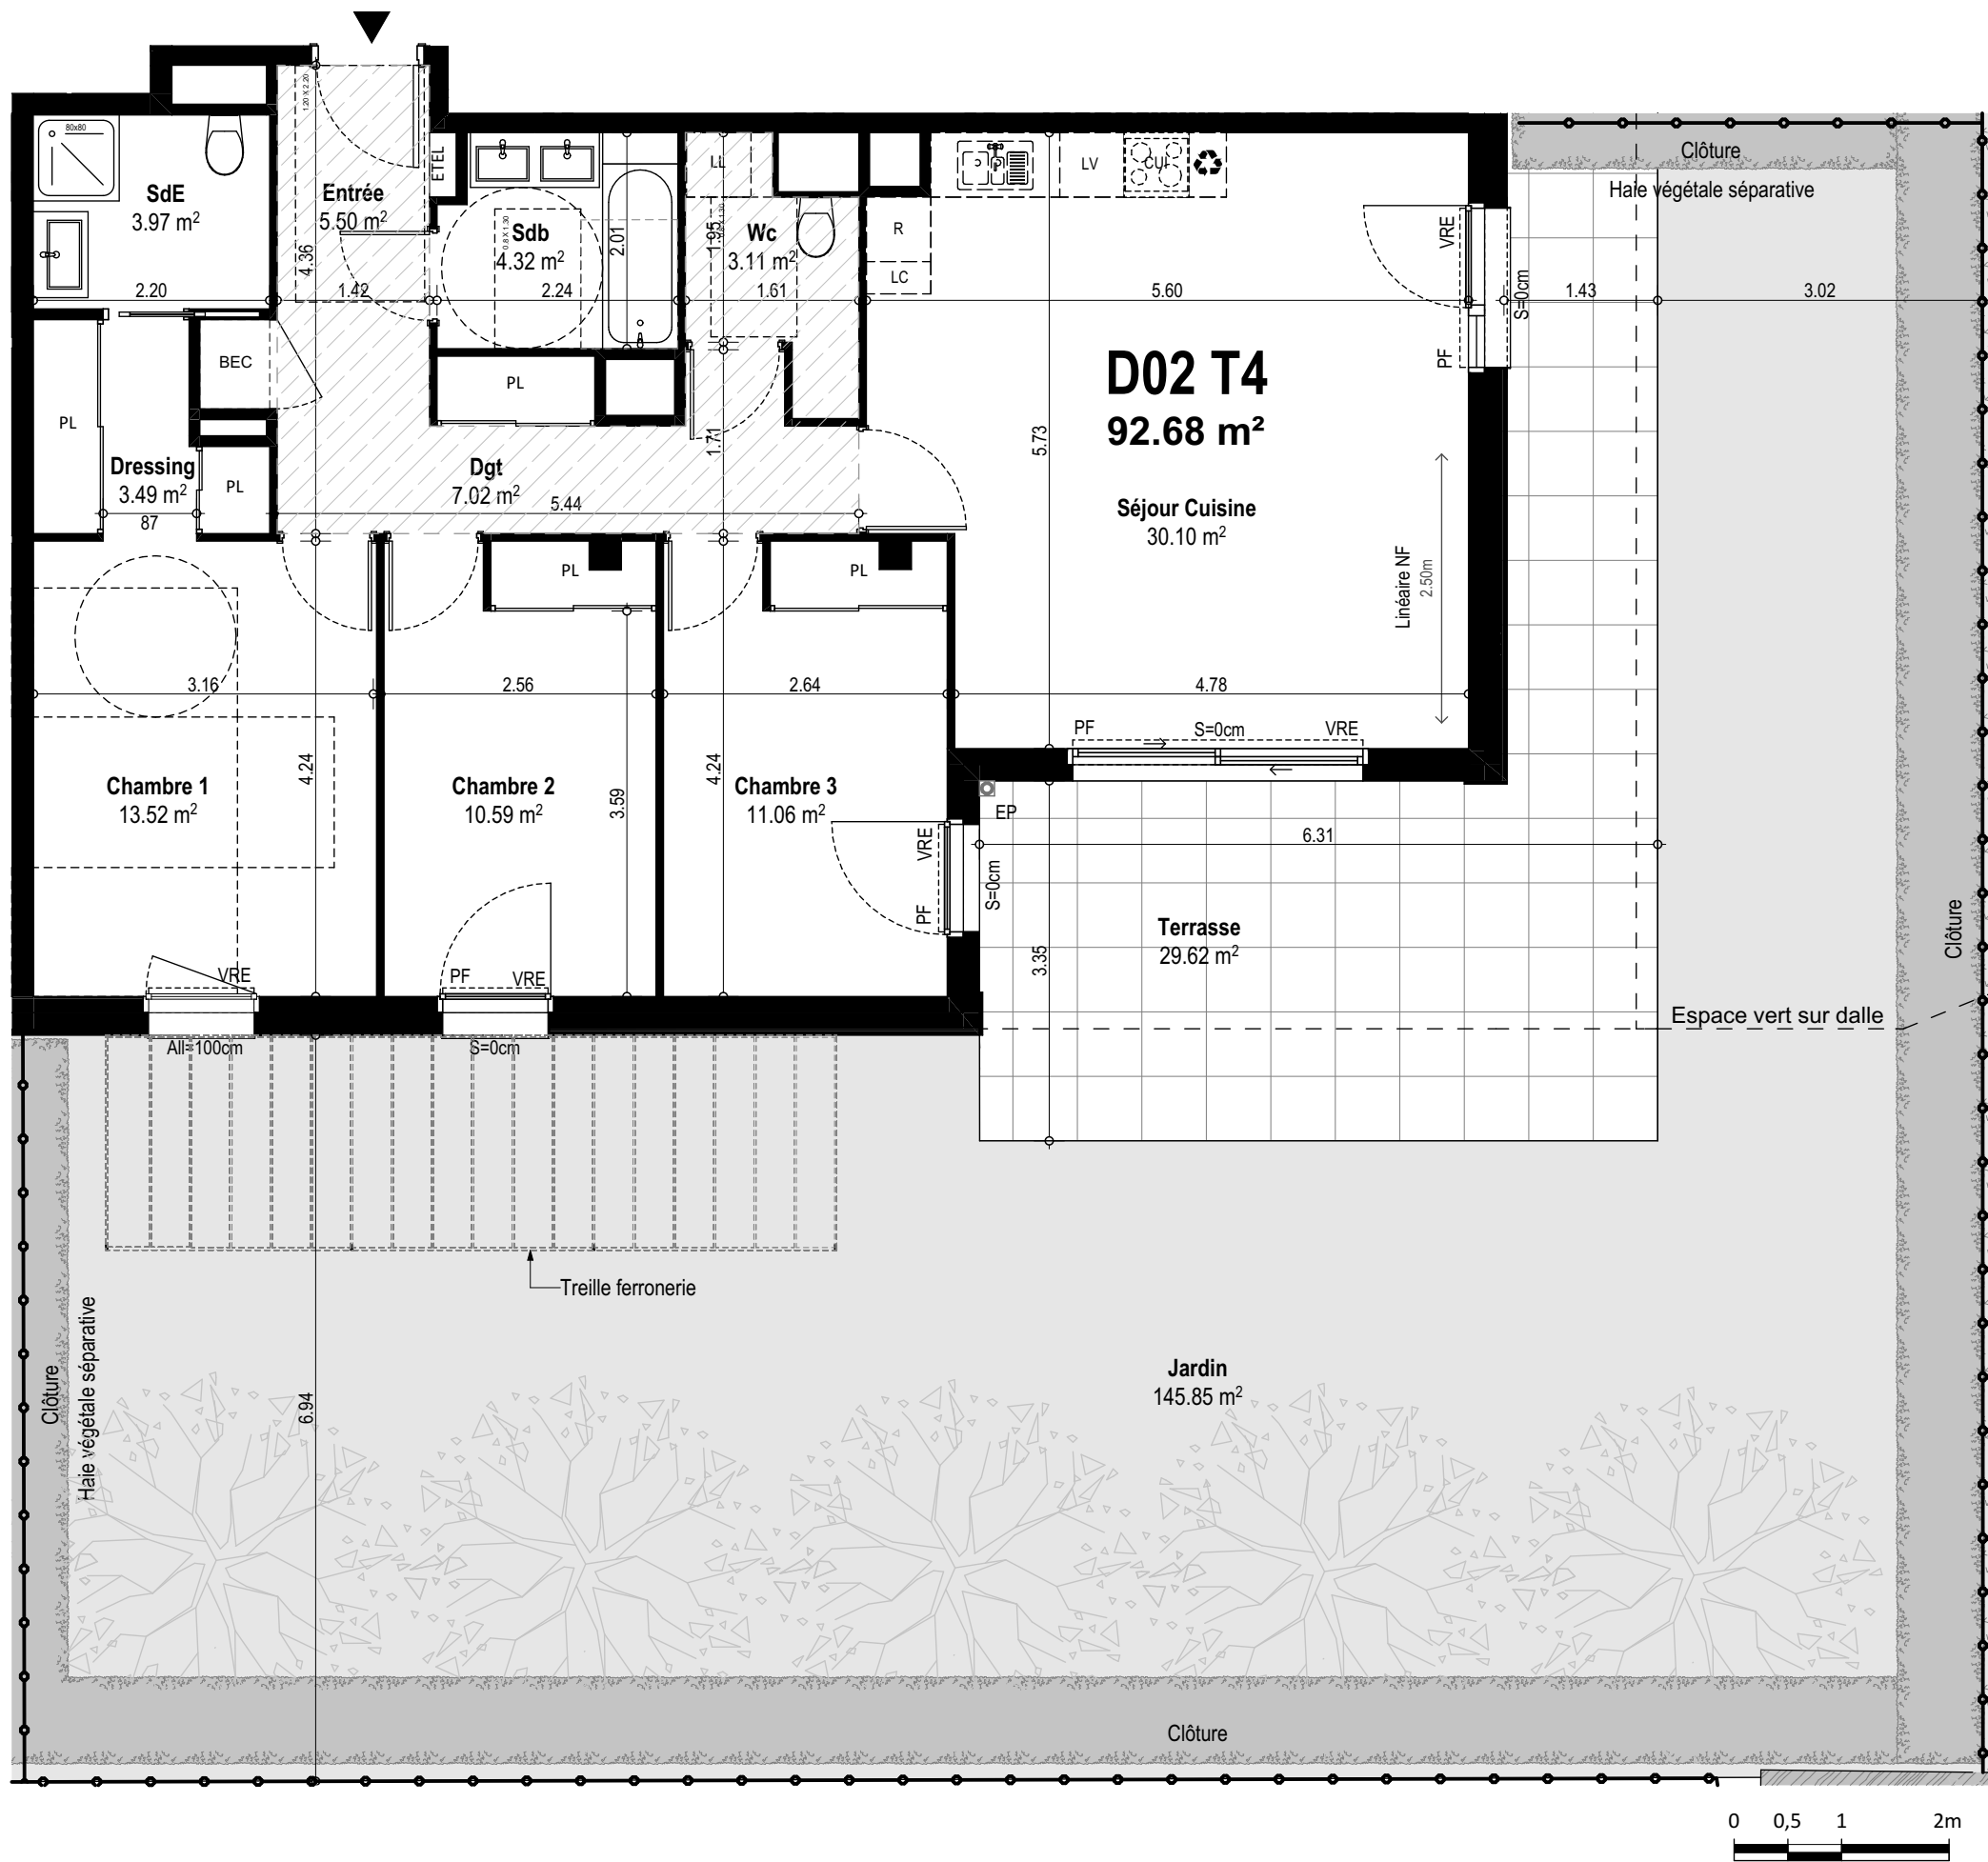


NOTA : Des modifications sont susceptibles d'être apportées à ce plan en fonction des nécessités techniques et administratives pour les dimensions libres, retombées, soffites, faux-plafonds, les équipements et réseaux divers, dont la nature et le nombre sont donnés à titre indicatif. Les surfaces sont approximatives. Les canalisations ne sont pas figurées.

L'ECRIN AZUR



QUARTUS
LA VILLE AVEC VUE SUR DEMAIN

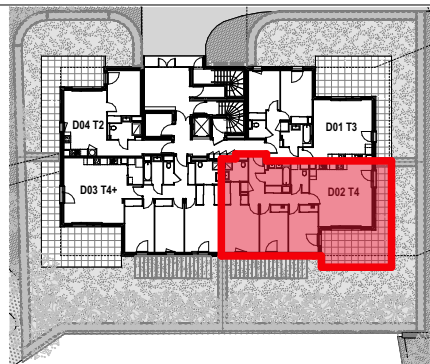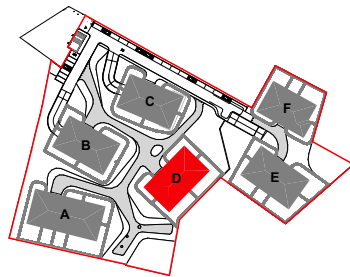

N°	Type	Niveau	Surf. Hab.
D02	T4	RDC	92.68 m²

TABLEAU DES SURFACES

Entrée	5.50 m²
Séjour Cuisine	30.10 m²
Chambre 1	13.52 m²
Chambre 2	10.59 m²
Chambre 3	11.06 m²
Dressing	3.49 m²
Dgt	7.02 m²
Sdb	4.32 m²
SdE	3.97 m²
Wc	3.11 m²

SURFACE TOTALE HABITABLE 92.68 m²

TERRASSE 29.62 m²

JARDIN PRIVATIF 145.85 m²

LÉGENDE

PF : Porte fenêtre	☑ : Tri sélectif
VRE : Volet roulant	LL : Lave-linge
All : Hauteur allège	LV : Lave-vaisselle
S : Hauteur seuil	R : Réfrigérateur
PL : Placard	CUI : Cuisson
ETEL : Tableau électrique	LC : Linéaire complémentaire
BEC : Ballon eau chaude	☑ : Soffite/ Faux-plafond
	☑ : Cloison démontable

24/01/2025