



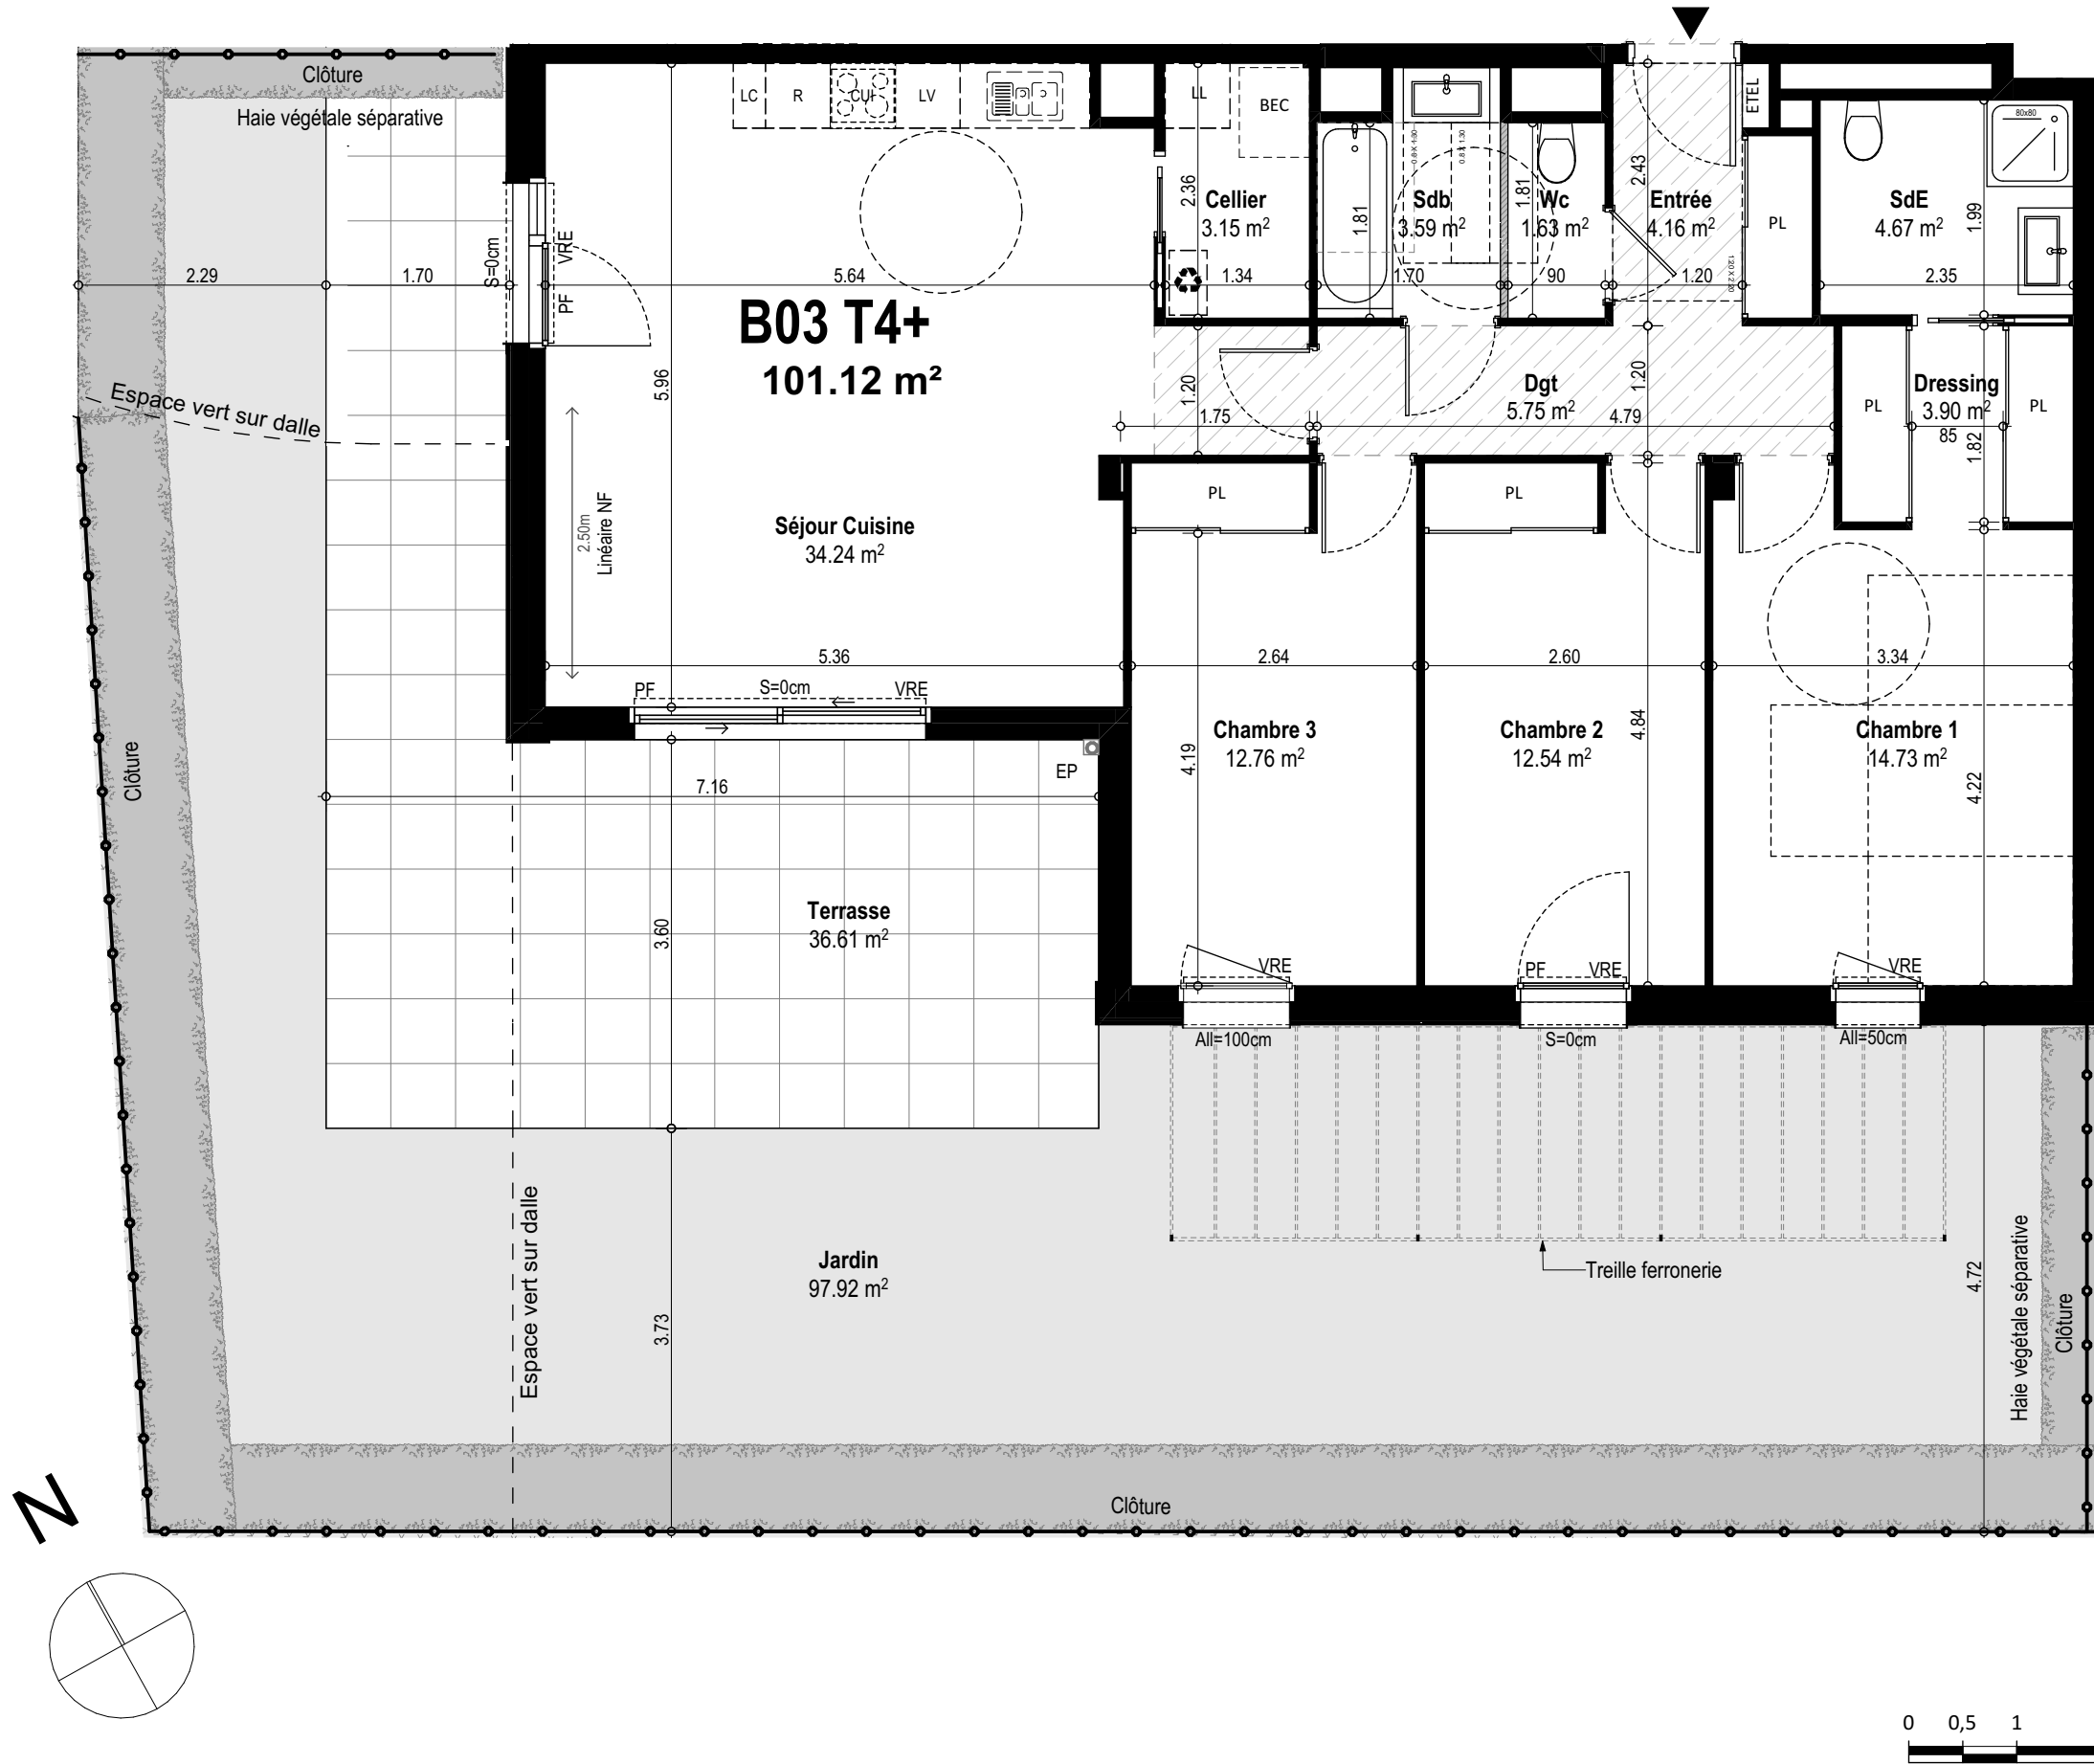


NOTA : Des modifications sont susceptibles d'être apportées à ce plan en fonction des nécessités techniques et administratives pour les dimensions libres, retombées, soffites, faux-plafonds, les équipements et réseaux divers, dont la nature et le nombre sont donnés à titre indicatif. Les surfaces sont approximatives. Les canalisations ne sont pas figurées.

L'ECRIN AZUR



QUARTUS
LA VILLE AVEC VUE SUR DEMAIN

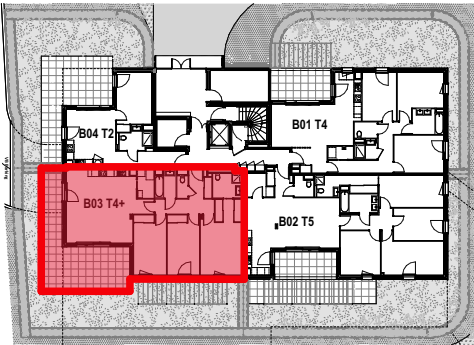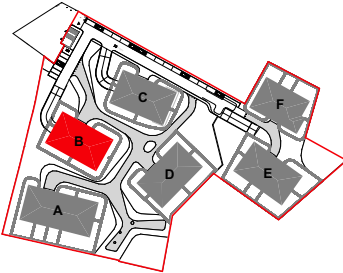

N°	Type	Niveau	Surf. Hab.
B03	T4+	RDC	101.12 m²

TABLEAU DES SURFACES

Entrée	4.16 m²
Séjour Cuisine	34.24 m²
Chambre 1	14.73 m²
Chambre 2	12.54 m²
Chambre 3	12.76 m²
Dressing	3.90 m²
Dgt	5.75 m²
Sdb	3.59 m²
SdE	4.67 m²
Cellier	3.15 m²
Wc	1.63 m²
SURFACE TOTALE HABITABLE	101.12 m²
TERRASSE	36.61 m²
JARDIN PRIVATIF	97.92 m²

LÉGENDE

PF : Porte fenêtre	☑ : Tri sélectif
VRE : Volet roulant	LL : Lave-linge
All : Hauteur allège	LV : Lave-vaisselle
S : Hauteur seuil	R : Réfrigérateur
PL : Placard	CUI : Cuisson
ETEL : Tableau électrique	LC : Linéaire complémentaire
BEC : Ballon eau chaude	☐ : Soffite/ Faux-plafond
	▨ : Cloison démontable

24/01/2025