




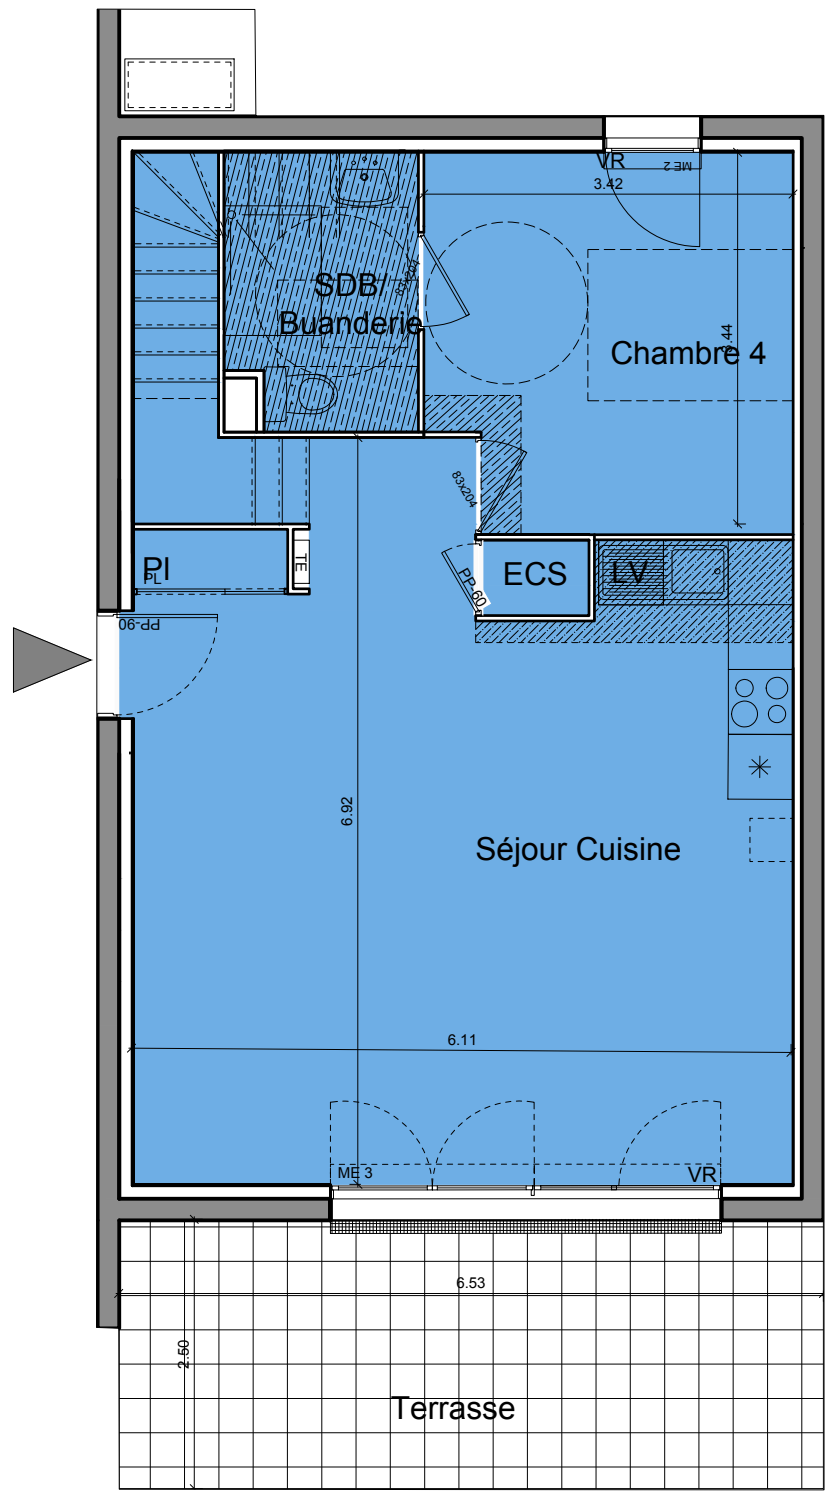


RDC

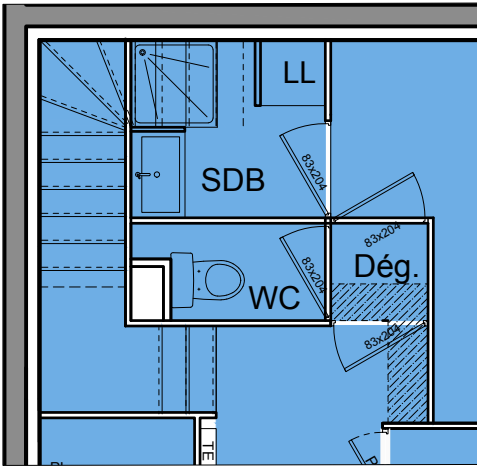

RDC
SDB/Buanderie TMA

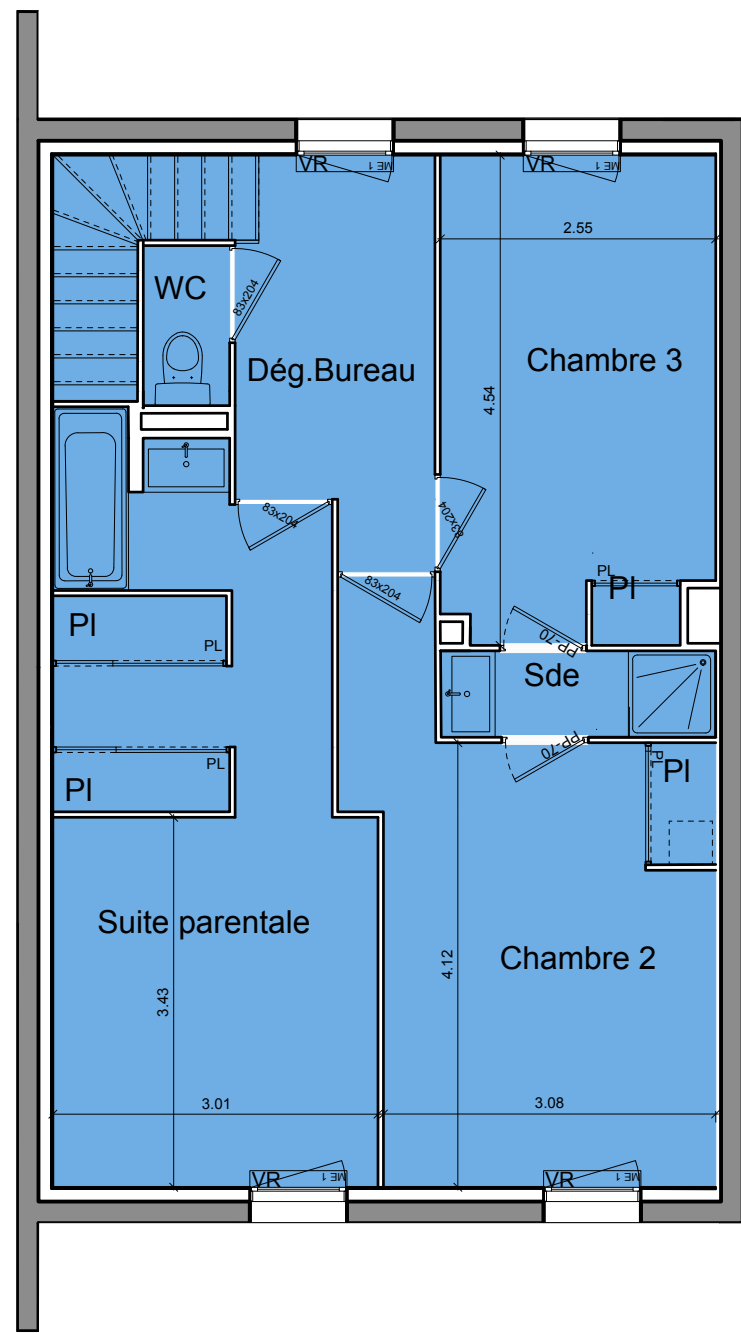

R+1

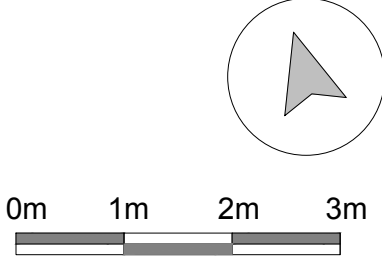

La Canopée

Avenue des Coullins
13820 Ensues La Redonne

Maison M15 5 Pièces

RDC		
Séjour Cuisine		39,2m2
SDB/Buanderie		4,5m2
Chambre 4		11,6m2
R+1		
Suite Parentale		18,7 m2
Chambre 2		14,3m2
Chambre 3		11,2m2
Sde		2,2 m2
WC		1,2 m2
Dégagement/Bureau		6,3 m2

TOTAL SURFACE HABITABLE 109,1m2

Terrasse 16,3m2

QUARTUS

LA VILLE AVEC VUE SUR DEMAIN

10 place de la Joliette
Atrium 4 / 4ème étage
13002 Marseille



INDICE : D DATE: 5 AVRIL 2024


DES MODIFICATIONS SONT SUSCEPTIBLES D'ETRE APPORTEES A CE PLAN EN FONCTION DES NECESSITES TECHNIQUES, REGLEMENTAIRES OU DE LA REALISATION, TANT EN CE QUI CONCERNE LES DIMENSIONS LIBRES, QUE L'EQUIPEMENT, LES SURFACES, LES HAUTEURS SOUS PLAFOND, LES HAUTEURS DE SEUILS OU D'ALLEGES, AINSI QUE LES AMÉNAGEMENTS EXTÉRIEURS (MURETS, RESTANQUES...) .LES RETOMBÉES, SOFFITES, FAUX-PLAFONDS, TRAPPES DE VISITES AINSI QUE L'EMPLACEMENT DES EAUX PLUVIALES, DES EQUIPEMENTS SANITAIRES NE SONT PAS TOUS FIGURES OU LE SONT A TITRE INDICATIF. LE NOMBRE, LA TAILLE ET L'EMPLACEMENT DES RADIATEURS SONT DONNES A TITRE INDICATIF ET SERONT PRECISES APRES L'ETUDE THERMIQUE. AUCUN ELEMENT DE CUISINE N'EST FOURNI HORS ACHAT PACK.



La Canopée

Avenue des Coullins
13820 Ensues la Redonne

Maison M15 5 Pièces

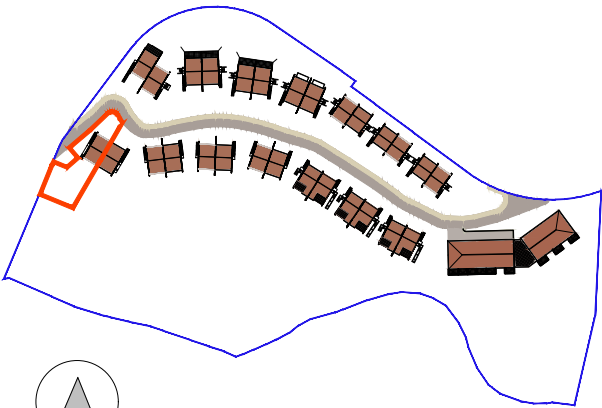


QUARTUS
LA VILLE AVEC VUE SUR DEMAIN


10 place de la Joliette
Atrium 4 / 4ème étage
13002 Marseille

hlr architecture


INDICE : D DATE: 5 AVRIL 2024

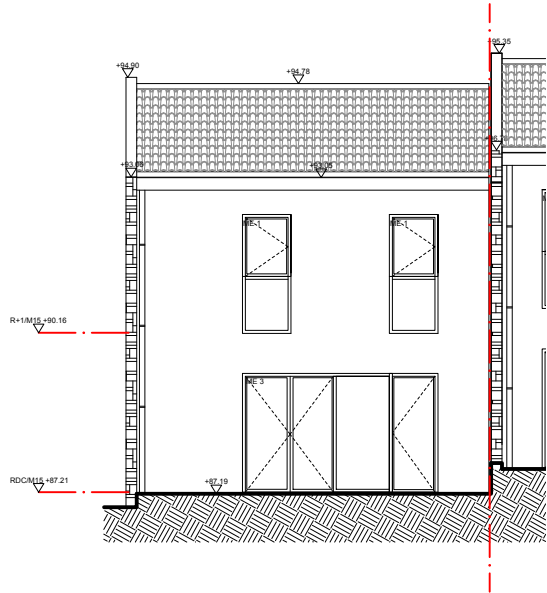

Façade Sud

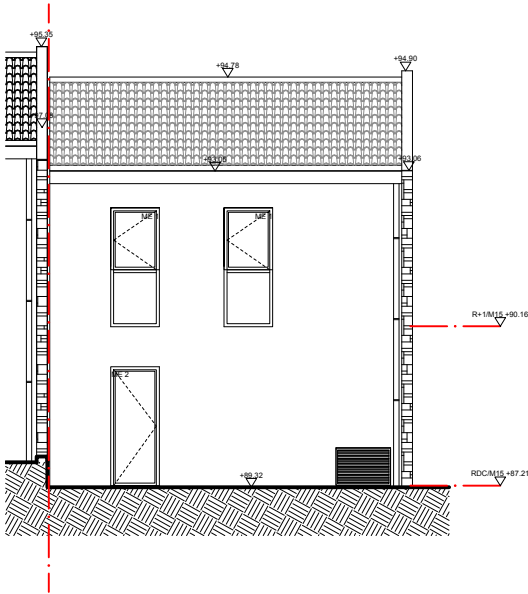

Façade Nord

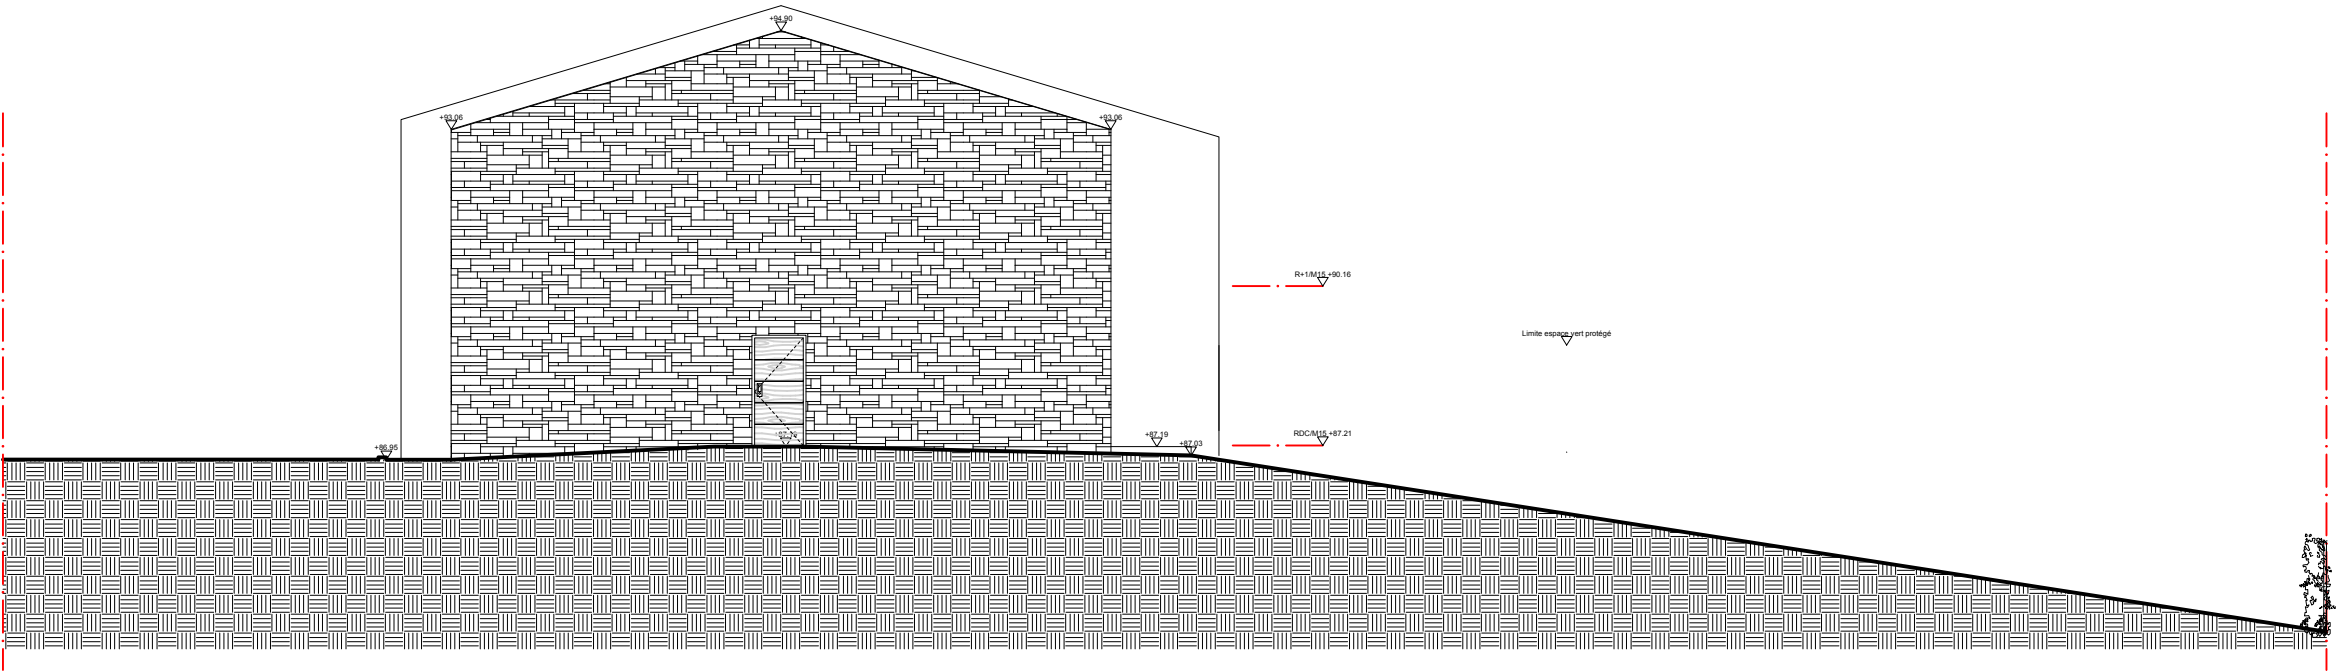

Façade Ouest



DES MODIFICATIONS SONT SUSCEPTIBLES D'ETRE APPORTEES A CE PLAN EN FONCTION DES NECESSITES TECHNIQUES, REGLEMENTAIRES OU DE LA REALISATION, TANT EN CE QUI CONCERNE LES DIMENSIONS LIBRES, QUE L'EQUIPEMENT, LES SURFACES, LES HAUTEURS SOUS PLAFOND, LES HAUTEURS DE SEUILS OU D'ALLEGES, AINSI QUE LES AMÉNAGEMENTS EXTÉRIEURS (MURETS, RESTANQUES...) .LES RETOMBÉES, SOFFITES, FAUX-PLAFONDS, TRAPPES DE VISITES AINSI QUE L'EMPLACEMENT DES EAUX PLUVIALES, DES EQUIPEMENTS SANITAIRES NE SONT PAS TOUS FIGURES OU LE SONT A TITRE INDICATIF. LE NOMBRE, LA TAILLE ET L'EMPLACEMENT DES RADIATEURS SONT DONNES A TITRE INDICATIF ET SERONT PRECISES APRES L'ETUDE THERMIQUE. AUCUN ELEMENT DE CUISINE N'EST FOURNI HORS ACHAT PACK.