

HAUBOURDIN


BATIMENT A

Appartement A_203

Typologie: T3




Plan d'ensemble

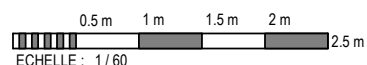

MAES
ARCHITECTES
URBANISTES

Agence MAES Architectes & Urbanistes
2, place Genevières - 59 000 LILLE

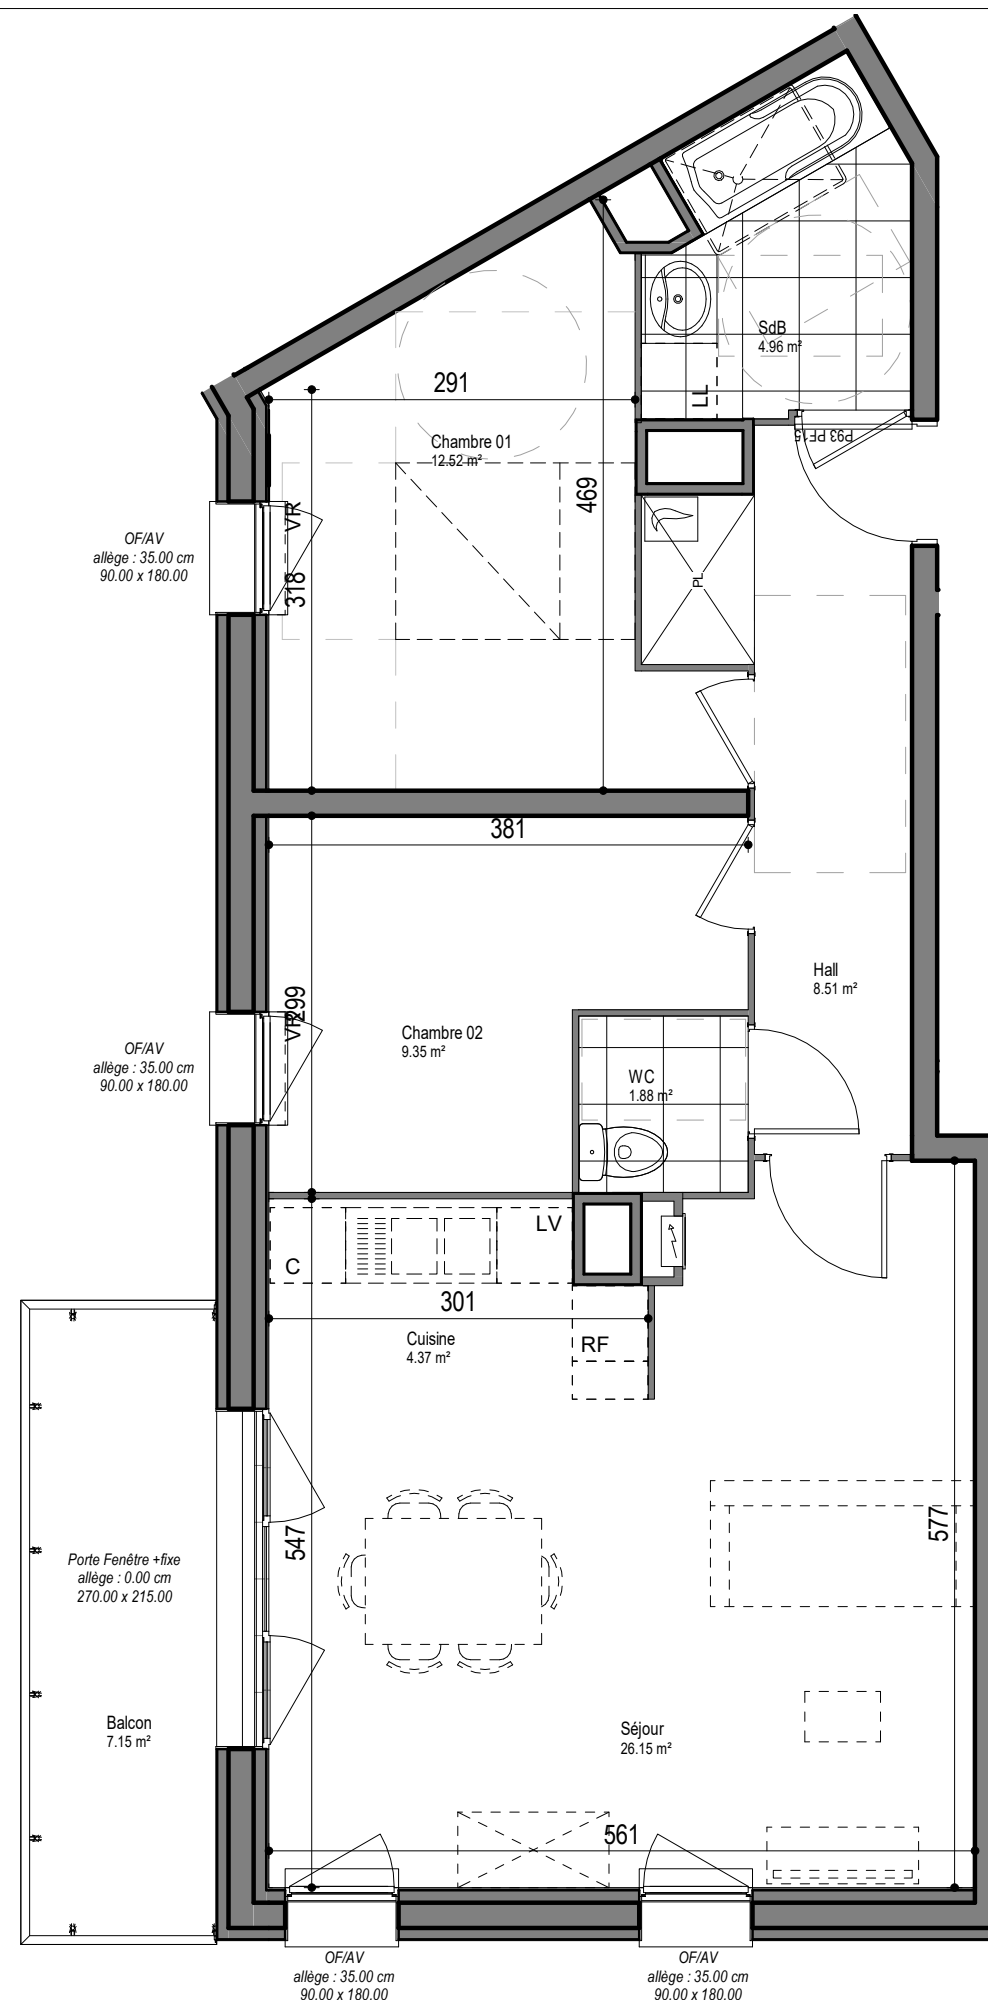

Service Commercial:

-Mail: contact-immobilier@ramery.fr

-Tél: 03.20.77.88.33



Niveau: R+2

Séjour	26.15 m²
Chambre 01	12.52 m²
Chambre 02	9.35 m²
Hall	8.51 m²
SdB	4.96 m²
Cuisine	4.37 m²
WC	1.88 m²

Surface habitable 67.74 m²

Balcon 7.15 m²

Surface Utile 74.89 m²

VR (volet roulant) OF/AV (ouvrant à la française avec allège vitrée) OB (oscillant battant) PF (porte fenêtre RF (réfrigérateur) F (four) LL (lave linge) LV (lave vaisselle) CH (chaudière) PL (placard)

Ce plan peut être modifié en fonction des contraintes techniques et des plans d'exécution. Les côtes, les surfaces des pièces et l'implantation du mobilier (y compris radiateurs) sont données à titre indicatif .

10/11/2020