


HAUBOURDIN


BATIMENT B

Appartement B_206

Typologie: T3

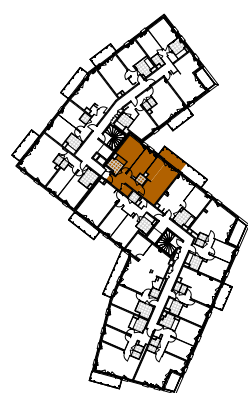


Plan d'ensemble

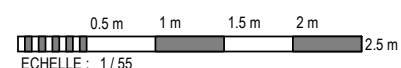

MAES
ARCHITECTES
URBANISTES

Agence MAES Architectes & Urbanistes
2, place Genevières - 59 000 LILLE

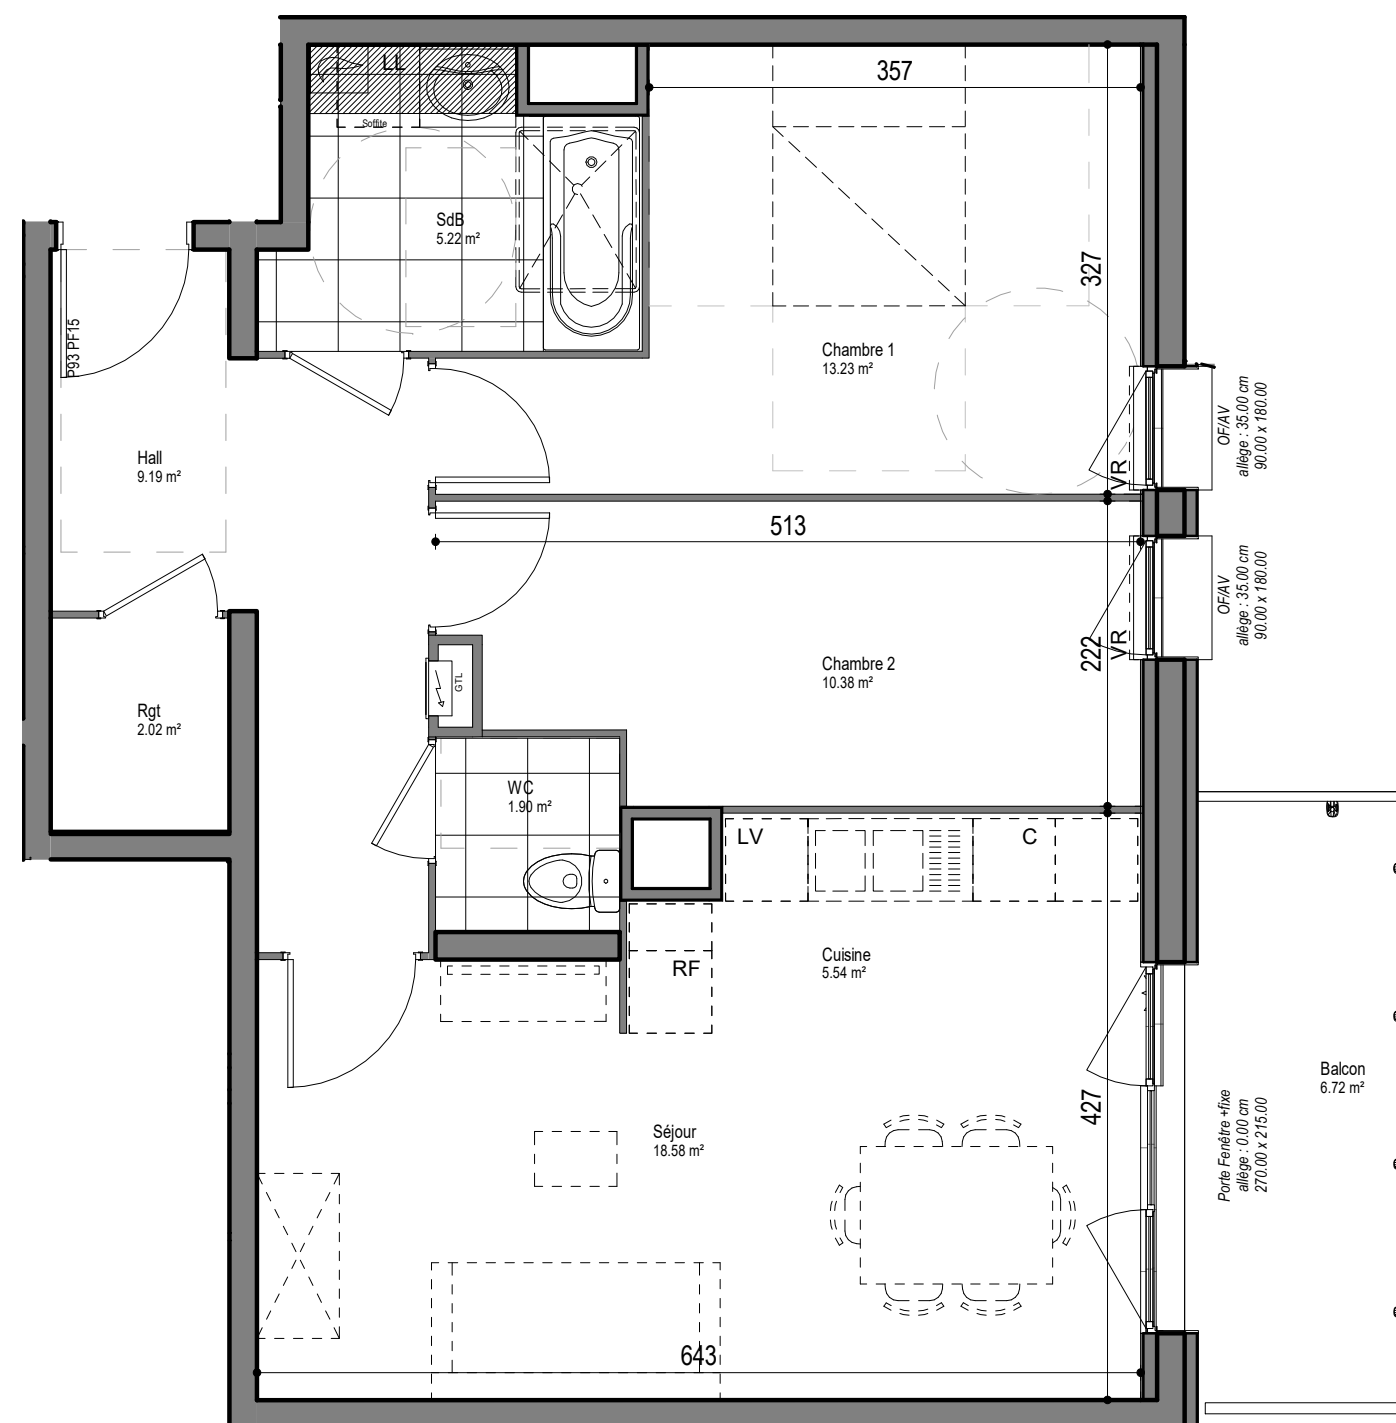

Service Commercial:

-Mail: contact-immobilier@ramery.fr

-Tél: 03.20.77.88.33



Niveau: R+2

Séjour	18.58 m²
Chambre 1	13.23 m²
Chambre 2	10.38 m²
Hall	9.19 m²
Cuisine	5.54 m²
SdB	5.22 m²
Rgt	2.02 m²
WC	1.90 m²

Surface habitable 66.06 m²

Balcon 6.72 m²

Surface Utile 72.78 m²

VR (volet roulant) OF/AV (ouvrant à la française avec allège vitrée) OB (oscillant battant) PF (porte fenêtre RF (réfrigérateur) F (four) LL (lave linge) LV (lave vaisselle) CH (chaudière)) PL (placard)

Ce plan peut être modifié en fonction des contraintes techniques et des plans d'exécution. Les côtes, les surfaces des pièces et l'implantation du mobilier (y compris radiateurs) sont données à titre indicatif.

10/11/2020