


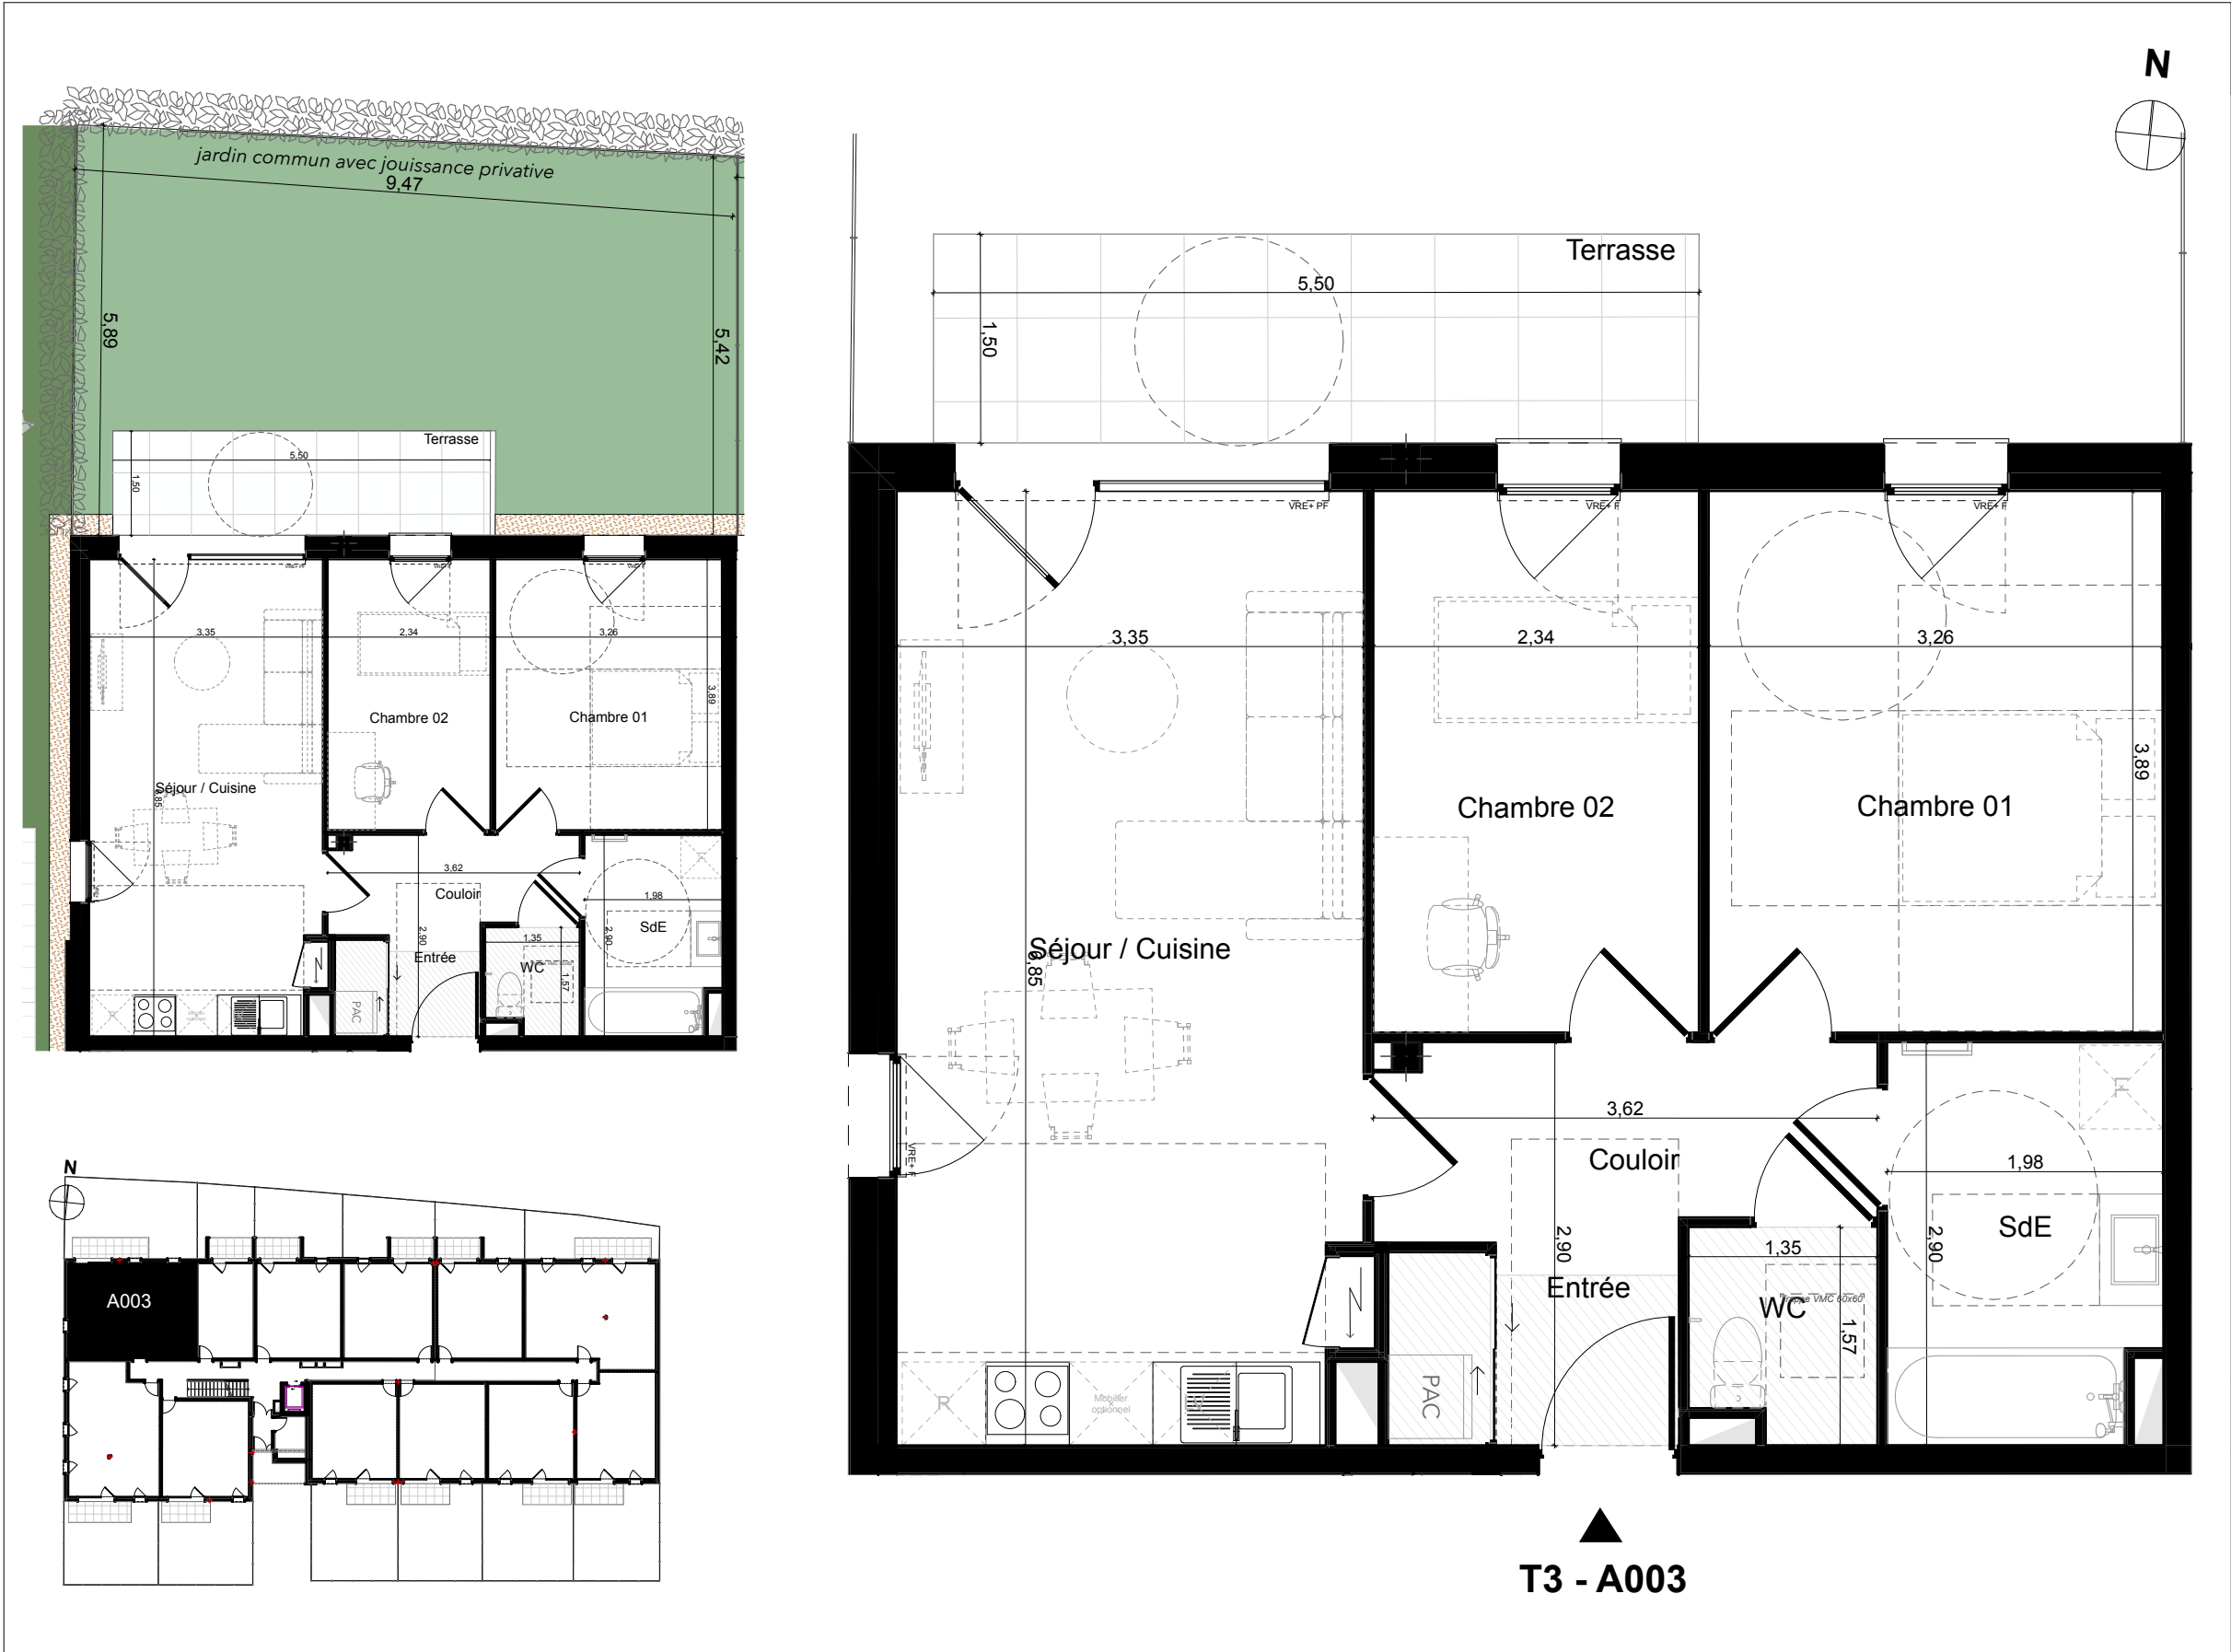

Légende						
	 _____ Tableau électrique	LL _____ Emplacement lave-linge	F _____ Fenêtre	FAF _____ Fenêtre allège vitrée fixe	 _____ Soffite et faux plafond	
	PAC/ BEC _____ Pompe à chaleur/ Ballon eau chaude	LV _____ Emplacement lave-vaisselle	PF _____ Porte fenêtre	_____ Sèche serviette	 _____ Gaine technique	
	Pl. _____ Placard	R _____ Emplacement réfrigérateur	VRE _____ Volet roulant électrique		 _____ Caillebotis	

REALITES

Nota 1: Le présent plan est établi sur la base du dossier de permis de construire et pourra subir des adaptations dimensionnelles, techniques et d'organisation afin de répondre aux contraintes induites par les études détaillées d'exécution.
Nota 2: Les surfaces des placards sont comprises dans la surface des pièces où ils se situent.
Nota 3: Les poutres, poteaux, soffites, canalisations et faux plafonds n'apparaissent pas systématiquement sur le présent plan. Les surfaces ainsi que l'emplacement des équipements et le mobilier sont mentionnés à titre indicatif. Les plantations éventuelles ne sont pas contractuelles.
Nota 4: L'implantation des meubles évier et autres éléments de cuisine des T3, T4 et T5 de l'opération est indicative, et permet de visualiser le positionnement des arrivées et évacuations d'eau à la livraison du logement.
Nota 5: S'agissant des éléments d'informations relatives au DPE, se référer au livret de communication transmis par son commercial.

PLAN DE VENTE

AQUARELLE



Route de Pleumeur Bodou 22700 PERROS-GUIREC

Niveau	Logement	Type
RDC	A003	T3
Note DPE provisoire A		

Pièces	Surfaces
Chambre 01	12,69
Chambre 02	9,07
Couloir	4,86
Entrée	2,98
SdE	5,54
Séjour/Cuisine	22,74
WC	1,97
TOTAL	59,85 m²

Jardin privatif	54,97
Terrasse	9,00

Date de Mise à jour : 17/06/2024

CONSOMMATION ÉNERGÉTIQUE

