


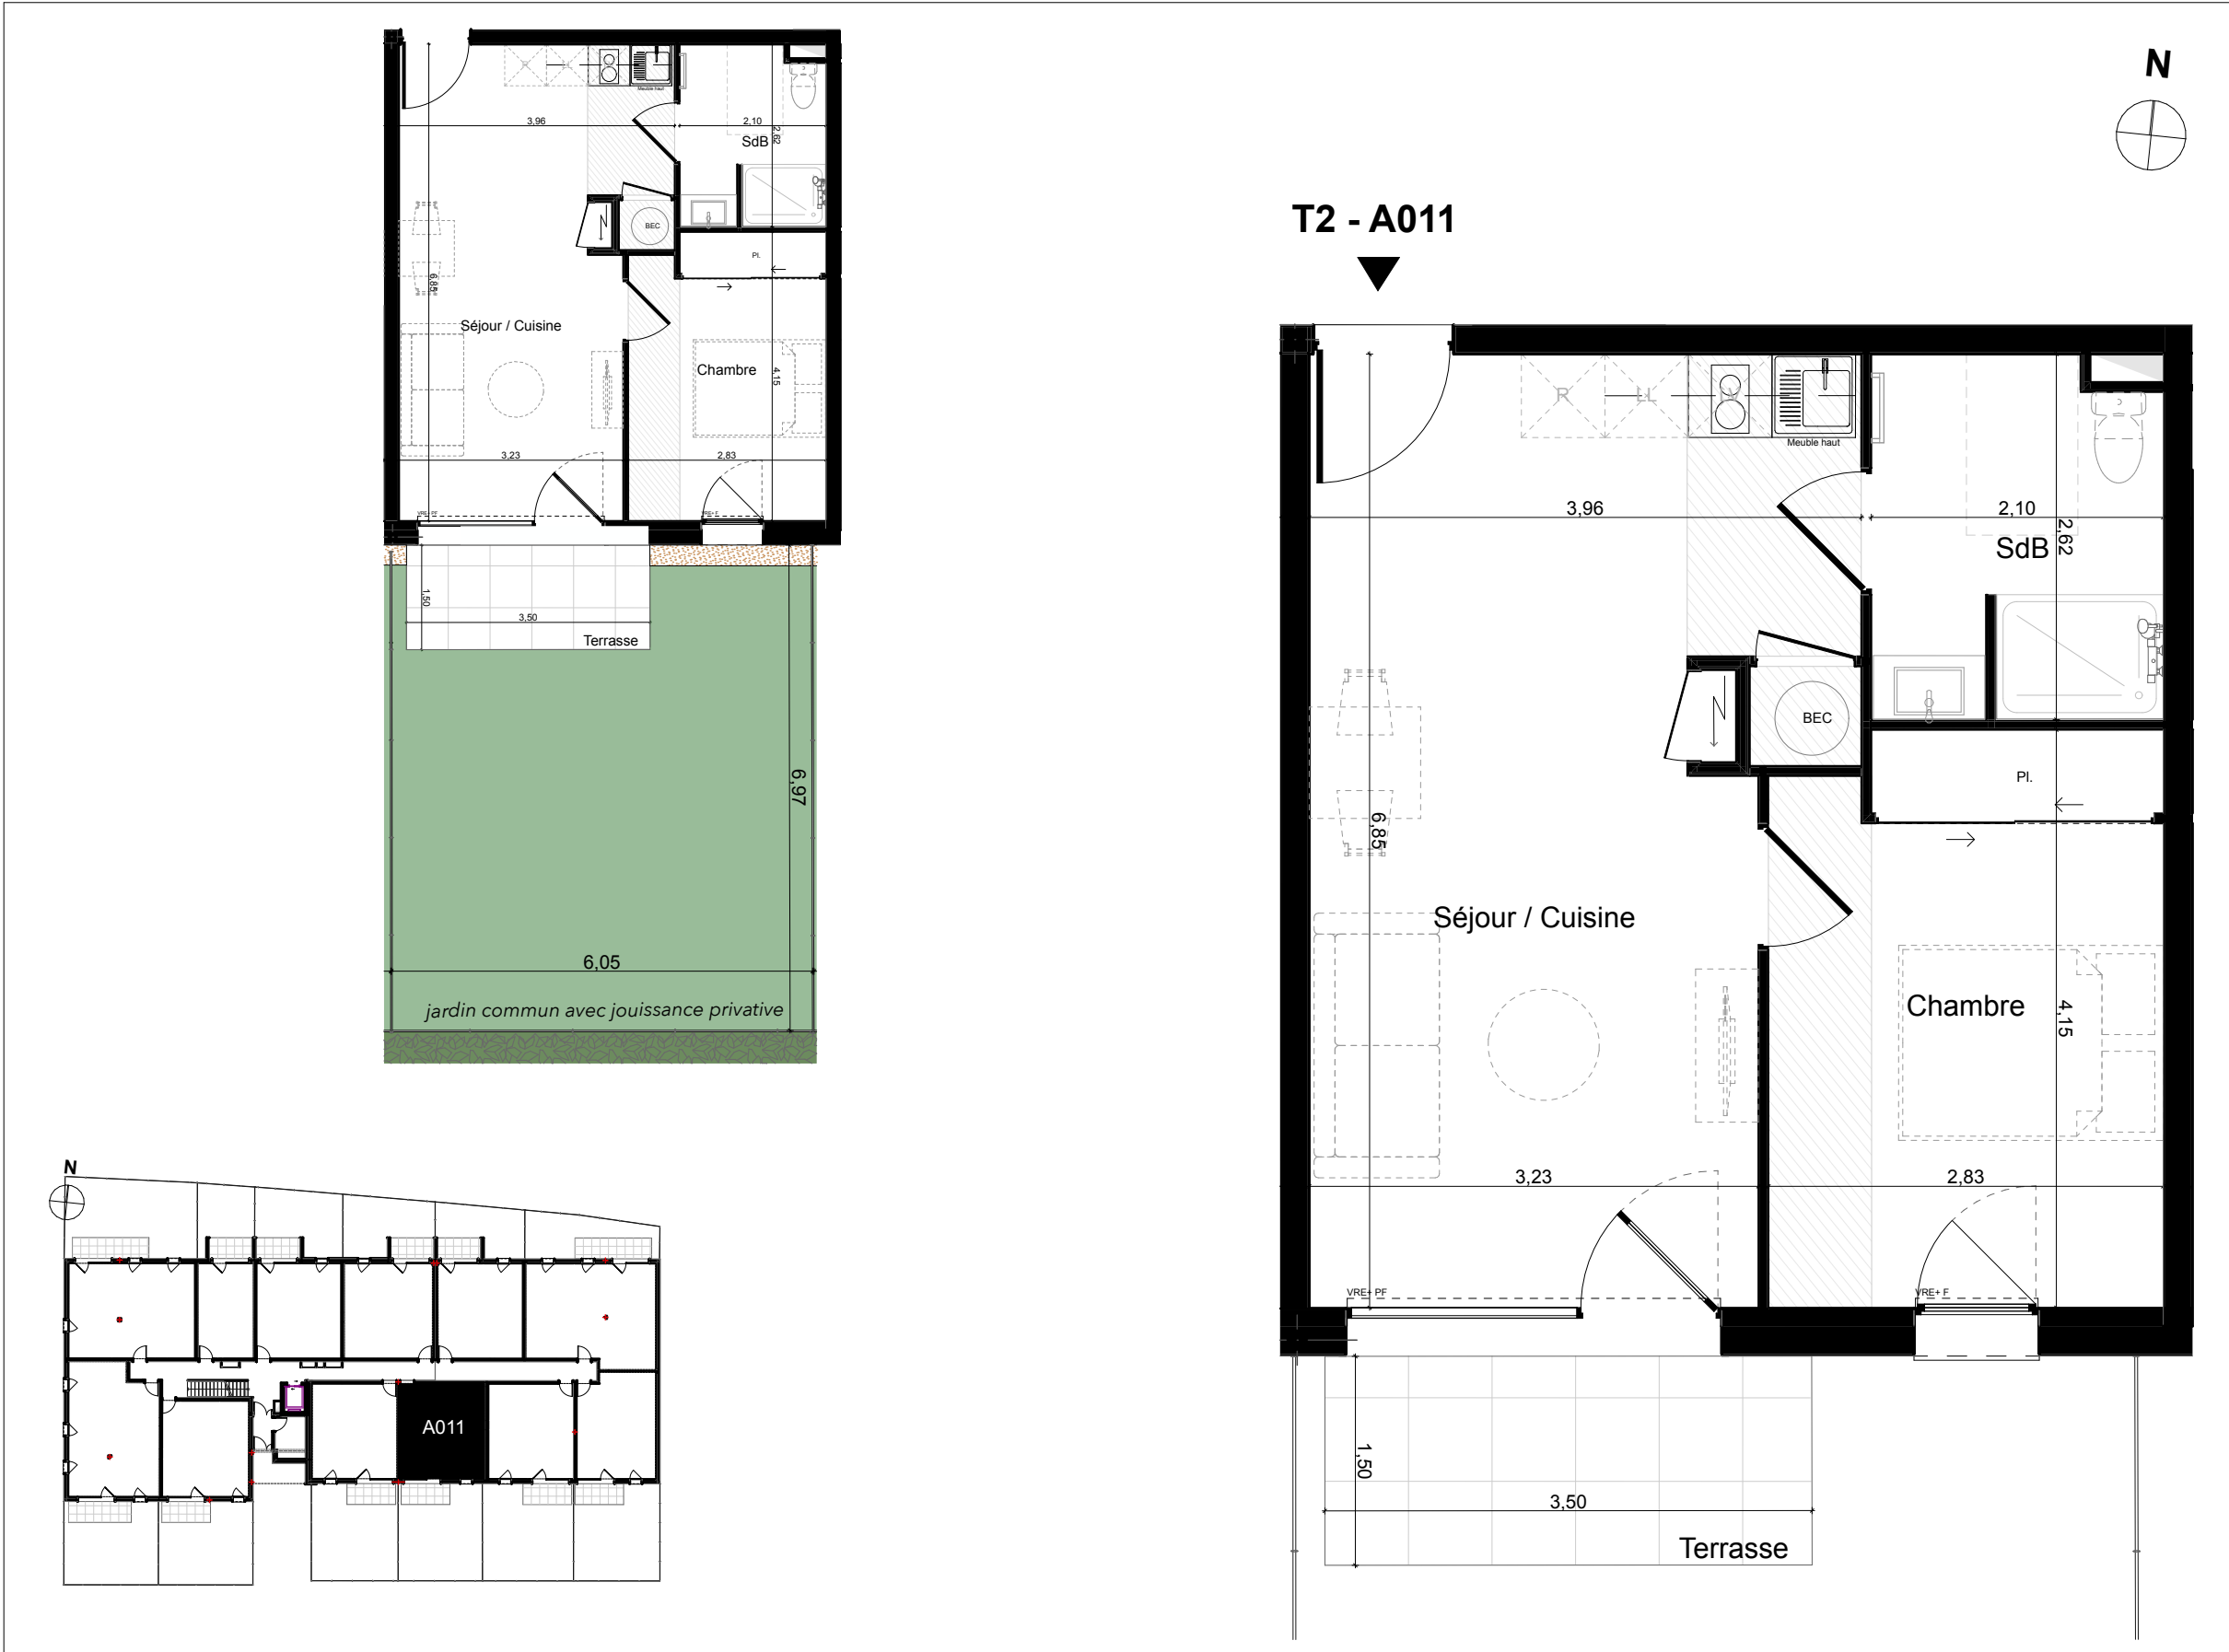

Légende					
		LL	Emplacement lave-linge	F	Fenêtre
	PAC/ BEC	LV	Emplacement lave-vaisselle	PF	Porte fenêtre
	Pl.	R	Emplacement réfrigérateur	VRE	Volet roulant électrique
				FAF	Fenêtre allège vitrée fixe
					Sèche serviette
					Soffite et faux plafond
					Gaine technique
					Caillebotis

REALITES

Nota 1: Le présent plan est établi sur la base du dossier de permis de construire et pourra subir des adaptations dimensionnelles, techniques et d'organisation afin de répondre aux contraintes induites par les études détaillées d'exécution.
Nota 2: Les surfaces des placards sont comprises dans la surface des pièces où ils se situent.
Nota 3: Les poutres, poteaux, soffites, canalisations et faux plafonds n'apparaissent pas systématiquement sur le présent plan. Les surfaces ainsi que l'emplacement des équipements et le mobilier sont mentionnés à titre indicatif. Les plantations éventuelles ne sont pas contractuelles.
Nota 4: L'implantation des meubles évier et autres éléments de cuisine des T3, T4 et T5 de l'opération est indicative, et permet de visualiser le positionnement des arrivées et évacuations d'eau à la livraison du logement.
Nota 5: S'agissant des éléments d'informations relatives au DPE, se référer au livret de communication transmis par son commercial.

PLAN DE VENTE

AQUARELLE

Route de Pleumeur Bodou 22700 PERROS-GUIREC

Niveau	Logement	Type
RDC	A011	T2

Note DPE provisoire **A**

Pièces	Surfaces
Chambre	11,52
SdE	5,32
Séjour/Cuisine	24,05
TOTAL	40,89 m²

Jardin privatif	42,45
Terrasse	5,99

Date de Mise à jour : 17/06/2024

CONSOMMATION ÉNERGÉTIQUE

A

B

C

D

E

F

G

Votre logement

RÉDUIRE
SA CONSOMMATION D'ÉNERGIE
DEVIENT
FACILE