

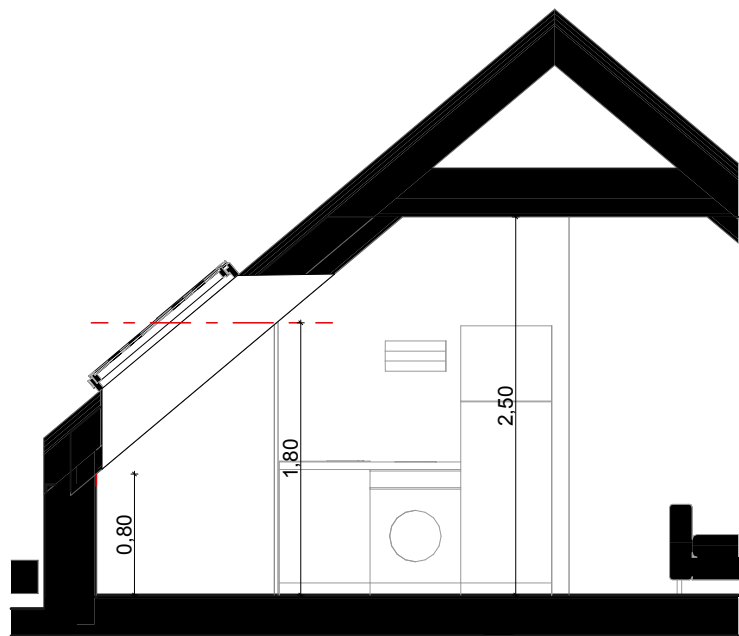


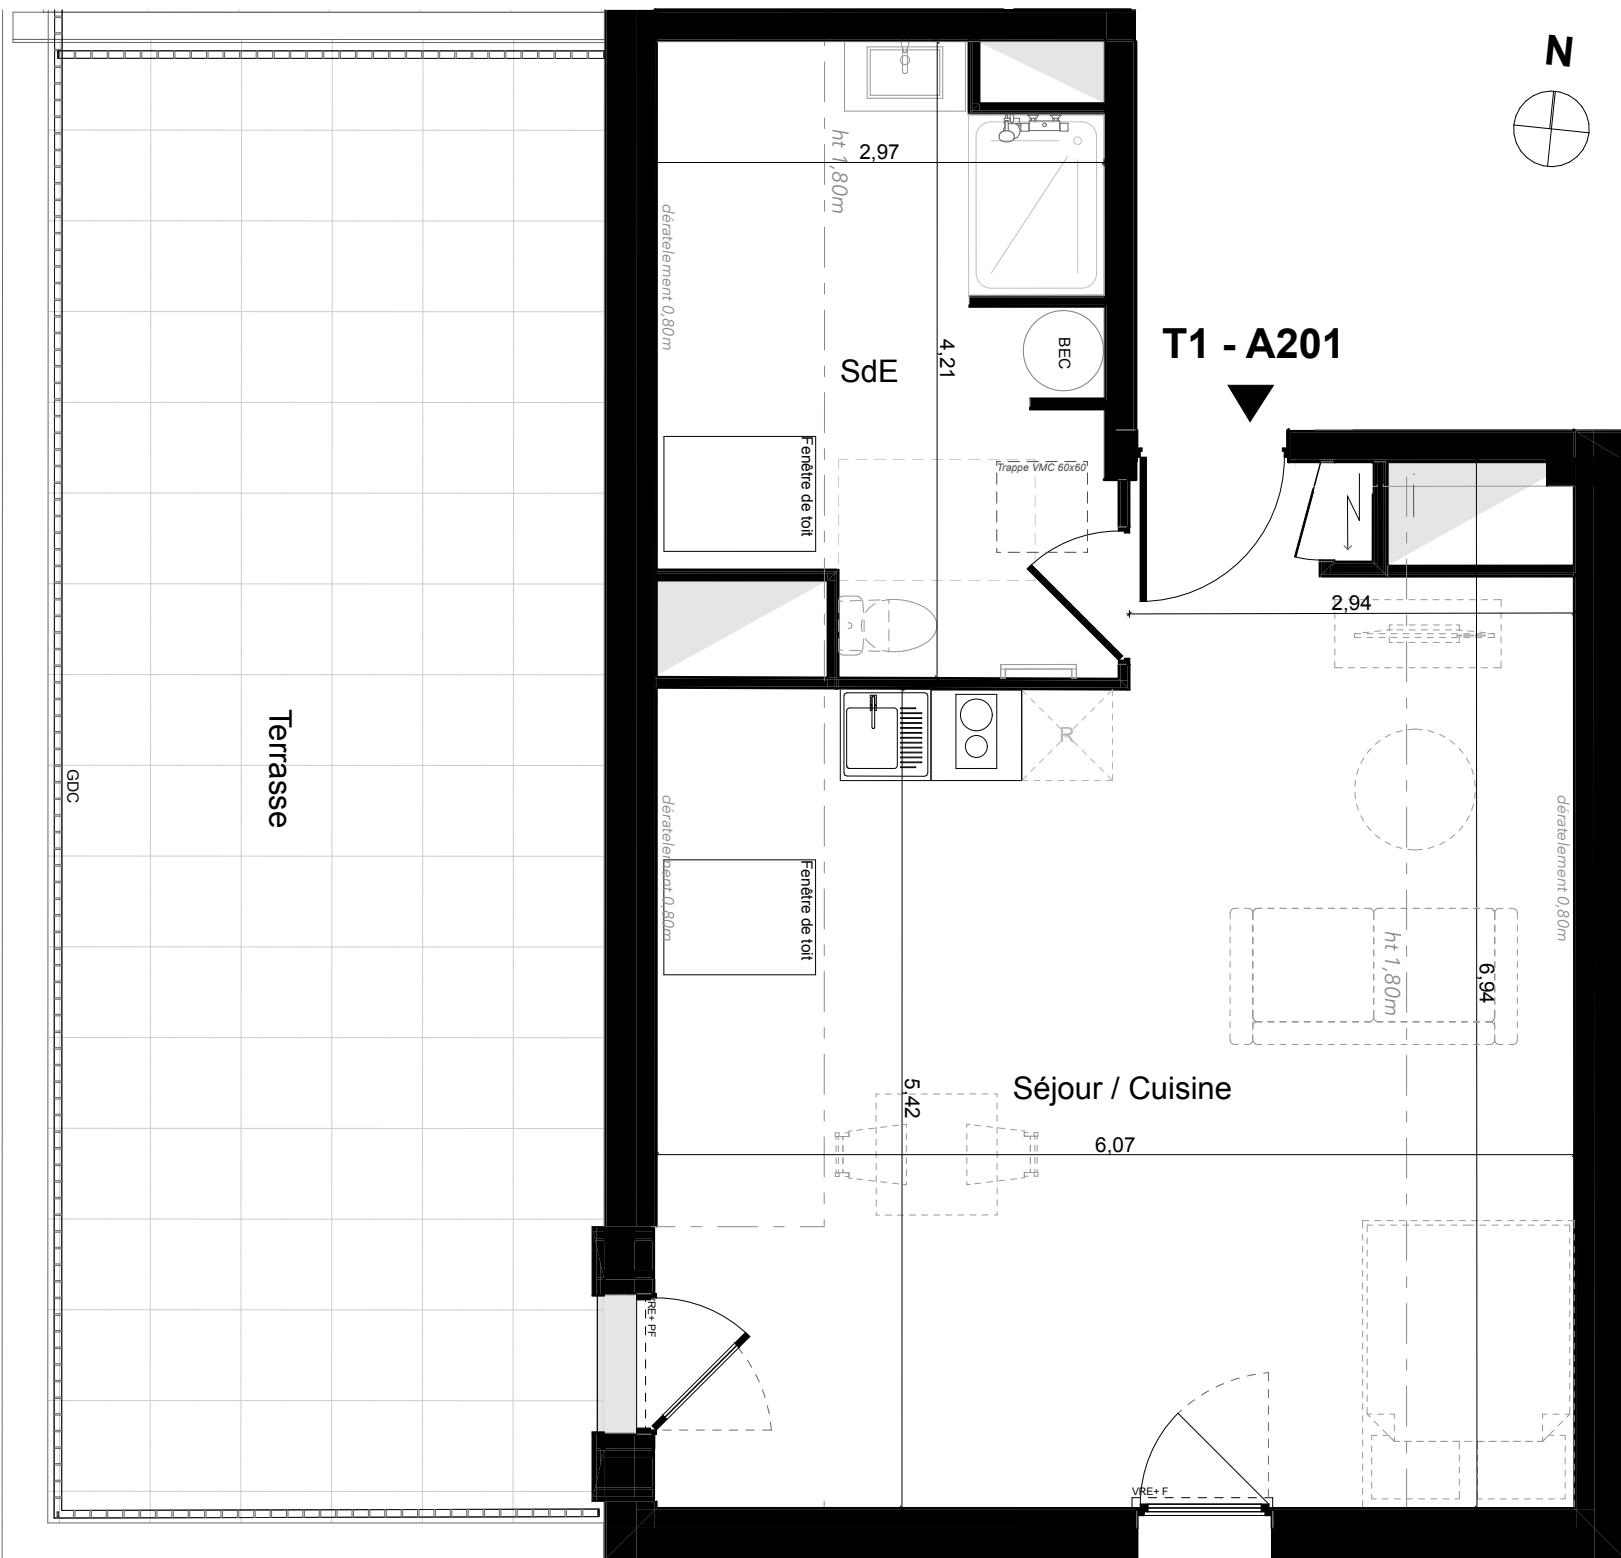

Coupe Séjour/ Cuisine

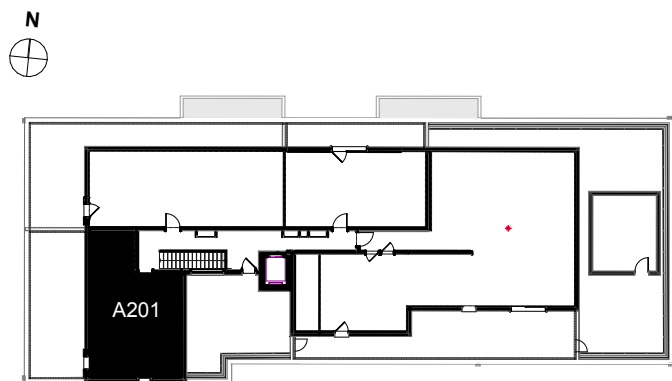

PLAN DE VENTE

AQUARELLE



Route de Pleumeur Bodou 22700 PERROS-GUIREC


Niveau	Logement	Type
R+2	A201	T1
Note DPE provisoire A		

Pièces	Surfaces	< 1,80 ht
SdE	7,44	3,85
Séjour/Cuisine	23,25	12,91
TOTAL	30,69 m²	16,76 m²

Terrasse 34,60

Date de Mise à jour : 17/06/2024

CONSOMMATION ÉNERGÉTIQUE

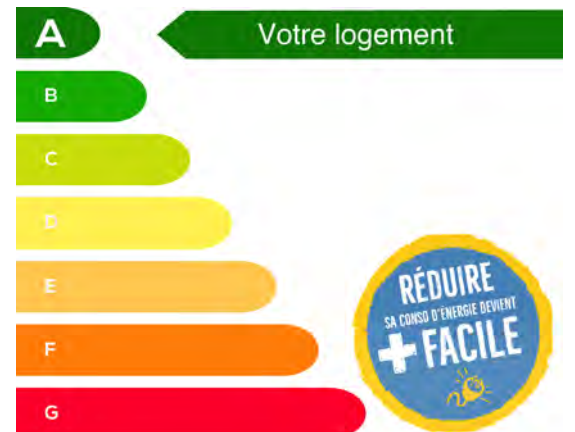

Légende



Entrée principale
du logement

Tableau électrique

PAC/ BEC ——— Pompe à chaleur/ Ballon eau chaude

Pl. ——— Placard

LL ——— Emplacement lave-linge

LV ——— Emplacement lave-vaisselle

R ——— Emplacement réfrigérateur

F ——— Fenêtre

PF ——— Porte fenêtre

VRE ——— Volet roulant électrique

FAF ——— Fenêtre allège vitrée fixe

——— Sèche serviette

——— Soffite et faux plafond

——— Gaine technique

——— Caillebotis

REALITES

Nota 1: Le présent plan est établi sur la base du dossier de permis de construire et pourra subir des adaptations dimensionnelles, techniques et d'organisation afin de répondre aux contraintes induites par les études détaillées d'exécution.

Nota 2: Les surfaces des placards sont comprises dans la surface des pièces où ils se situent.

Nota 3: Les poutres, poteaux, soffites, canalisations et faux plafonds n'apparaissent pas systématiquement sur le présent plan. Les surfaces ainsi que l'emplacement des équipements et le mobilier sont mentionnés à titre indicatif. Les plantations éventuelles ne sont pas contractuelles.

Nota 4: L'implantation des meubles évier et autres éléments de cuisine des T3, T4 et T5 de l'opération est indicative, et permet de visualiser le positionnement des arrivées et évacuations d'eau à la livraison du logement.

Nota 5: S'agissant des éléments d'informations relatives au DPE, se référer au livret de communication transmis par son commercial.