


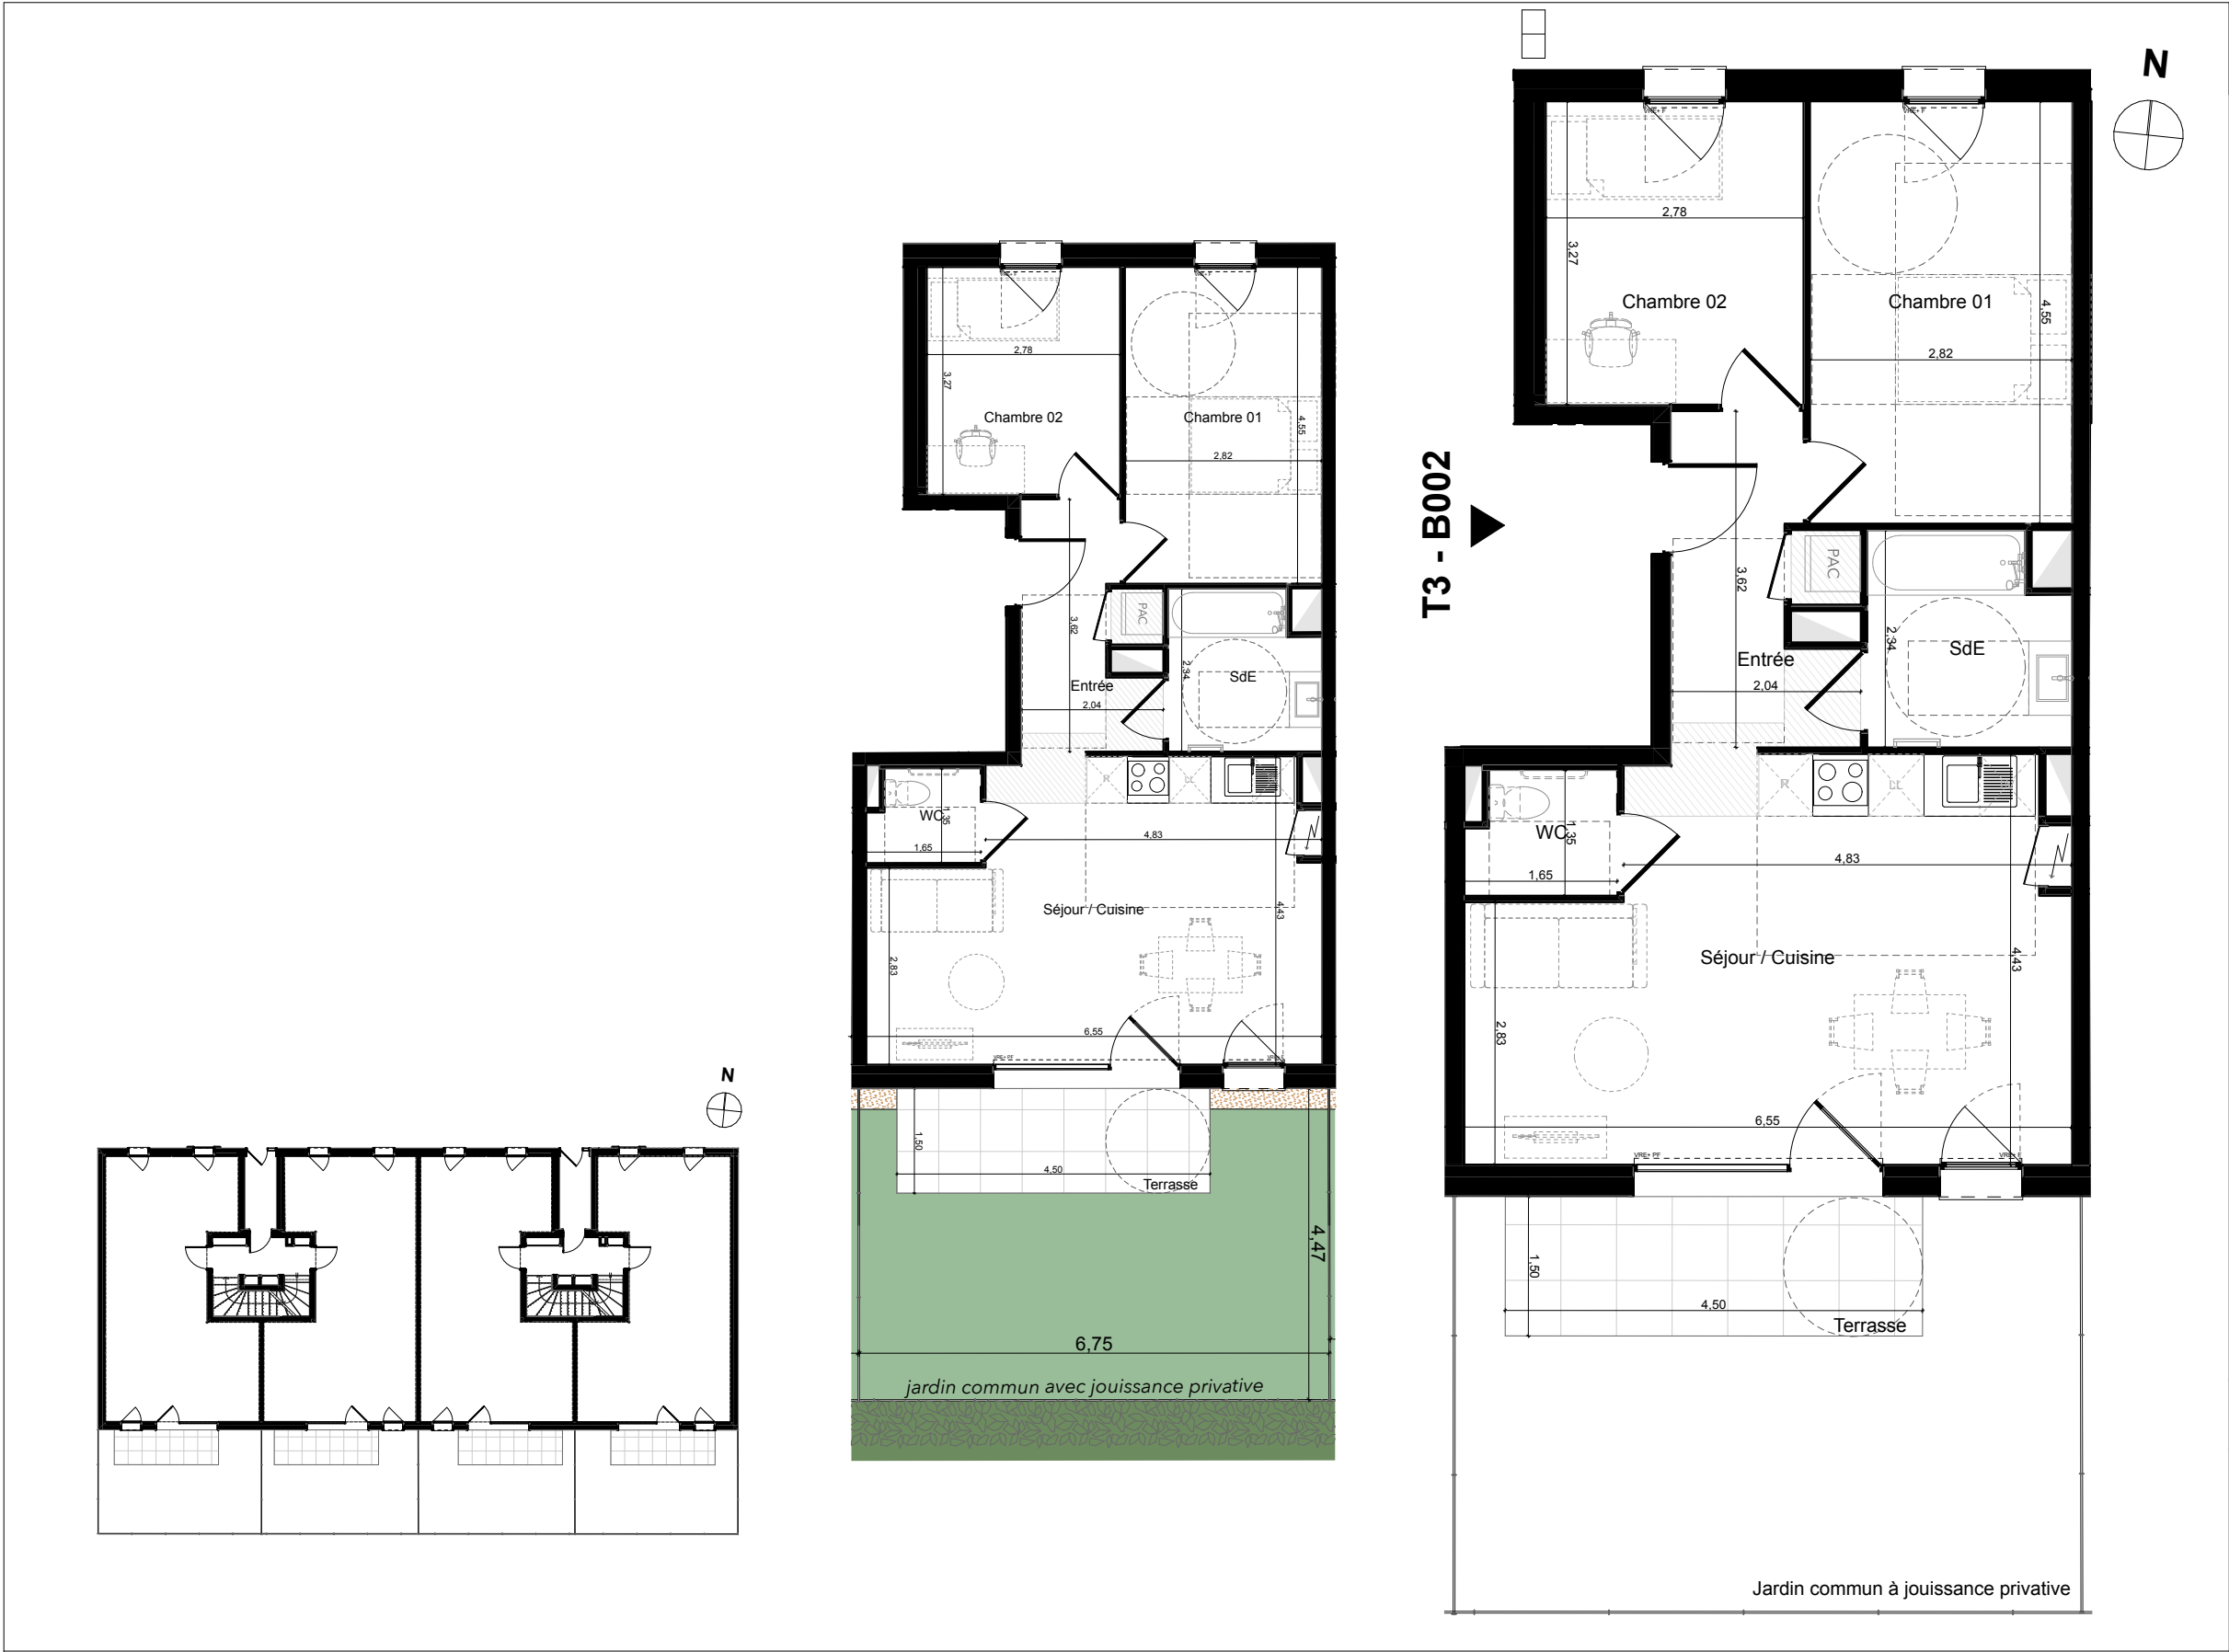

Légende		Entrée principale du logement		Tableau électrique		LL — Emplacement lave-linge		F — Fenêtre		FAF — Fenêtre allège vitrée fixe		Soffite et faux plafond
		PAC/ BEC — Pompe à chaleur/ Ballon eau chaude		Pl. — Placard		LV — Emplacement lave-vaisselle		PF — Porte fenêtre		— Sèche serviette		Gaine technique
				R — Emplacement réfrigérateur				VRE — Volet roulant électrique				Caillebotis

REALITES

Nota 1: Le présent plan est établi sur la base du dossier de permis de construire et pourra subir des adaptations dimensionnelles, techniques et d'organisation afin de répondre aux contraintes induites par les études détaillées d'exécution.
Nota 2: Les surfaces des placards sont comprises dans la surface des pièces où ils se situent.
Nota 3: Les poutres, poteaux, soffites, canalisations et faux plafonds n'apparaissent pas systématiquement sur le présent plan. Les surfaces ainsi que l'emplacement des équipements et le mobilier sont mentionnés à titre indicatif. Les plantations éventuelles ne sont pas contractuelles.
Nota 4: L'implantation des meubles évier et autres éléments de cuisine des T3, T4 et T5 de l'opération est indicative, et permet de visualiser le positionnement des arrivées et évacuations d'eau à la livraison du logement.
Nota 5: S'agissant des éléments d'informations relatives au DPE, se référer au livret de communication transmis par son commercial.

PLAN DE VENTE

AQUARELLE

Route de Pleumeur Bodou 22700 PERROS-GUIREC

Niveau	Logement	Type
RDC	B002	T3

Note DPE provisoire **A**

Pièces	Surfaces
Chambre 01	12,83
Chambre 02	9,07
Entrée	6,50
SdE	4,80
Séjour/Cuisine	25,86
WC	2,06
TOTAL	61,12 m²

Jardin privatif	32,53
Terrasse	7,50

Date de Mise à jour : 17/06/2024

CONSOMMATION ÉNERGÉTIQUE

A

B

C

D

E

F

G

Votre logement