

PLAN DE VENTE



Rue Robert d'Arbrissel, 35000 Rennes

Niveau	Logement	Type
R+3	C301	T1



PIECES	SURFACES
Séjour / Cuisine + PI	15.04 m²
SdE + Wc	2.82 m²
TOTAL	17.86 m²

Légende


- 
- Entrée principale du logement
Tableau électrique
Chaudière
Emplacement lave-vaisselle
Emplacement lave-linge
Emplacement réfrigérateur
Emplacement cuisson
Placard
Fenêtre
Porte fenêtre
Oscillo-battant
Volet roulant
Volet roulant électrique
Fenêtre à allège vitrée fixe
Garde-corps
Sèche serviette
Soffite et faux plafond
Gaine technique
Caillebotis

Date de Mise à jour : 23/02/2023

T1 - C301

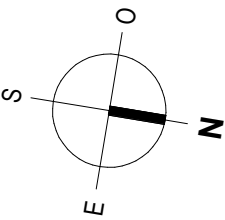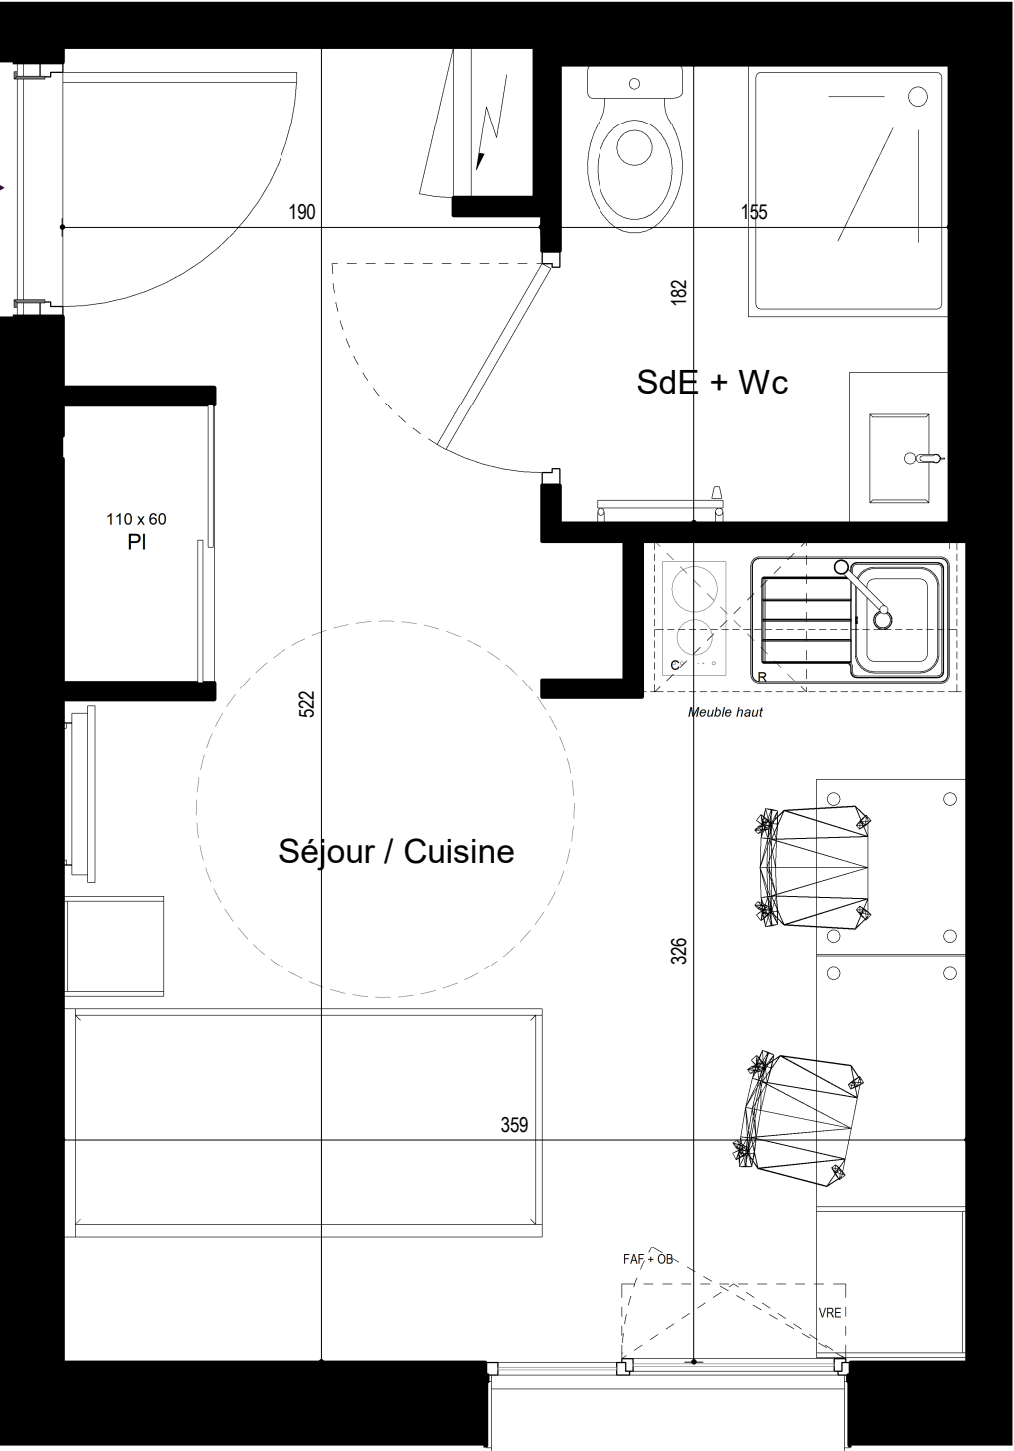

Localisation

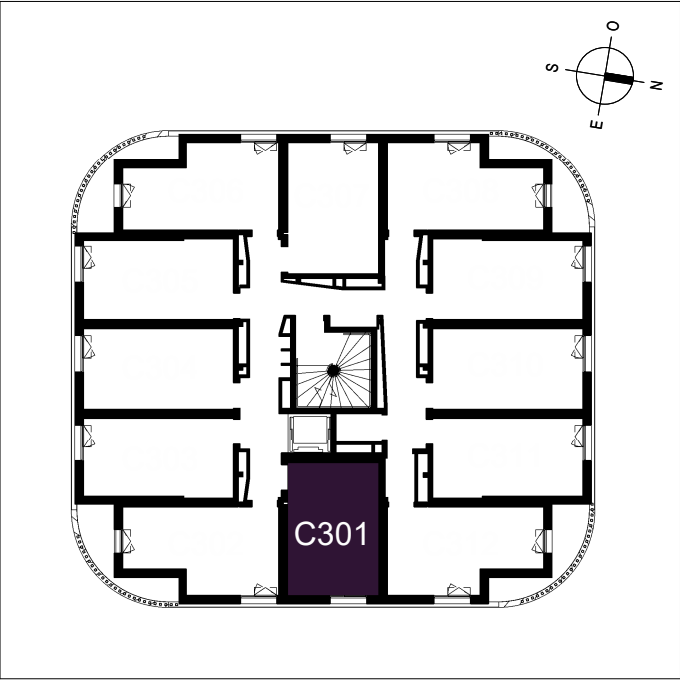

Nota 1: Le présent plan est établi sur la base du dossier de permis de construire et pourra subir des adaptations dimensionnelles, techniques et d'organisation afin de répondre aux contraintes induites par les études détaillées d'exécution.
Nota 2: Les surfaces des placards sont comprises dans la surface des pièces où ils se situent.
Nota 3: Les poutres, poteaux, soffites, canalisations et faux plafonds n'apparaissent pas systématiquement sur le présent plan. Les surfaces ainsi que l'emplacement des équipements et le mobilier sont mentionnés à titre indicatif. Les plantations éventuelles ne sont pas contractuelles.
Nota 4: L'implantation des meubles évier et autres éléments de cuisine des T3, T4 et T5 de l'opération est indicative, et permet de visualiser le positionnement des arrivées et évacuations d'eau à la livraison du logement.