

PLAN DE VENTE



Rue Robert d'Arbrissel, 35000 Rennes

Niveau	Logement	Type
R+3	C302	T1




PIECES	SURFACES
Séjour / Cuisine + PI	15.49 m²
SdE + Wc	2.82 m²
TOTAL	18.31 m²

Légende

-
- Entrée principale du logement
-
-
- Tableau électrique
-
-
- Chaudière
-
-
- Emplacement lave-vaisselle
-
-
- Emplacement lave-linge
-
-
- Emplacement réfrigérateur
-
-
- Emplacement cuisson
-
-
- Placard
-
-
- Fenêtre
-
-
- Porte fenêtre
-
-
- Oscillo-battant
-
-
- Volet roulant
-
-
- Volet roulant électrique
-
-
- Fenêtre à allège vitrée fixe
-
-
- Garde-corps
-
-
- Sèche serviette
-
-
- Soffite et faux plafond
-
-
- Gaine technique
-
-
- Caillebotis

Date de Mise à jour : 23/02/2023

Localisation

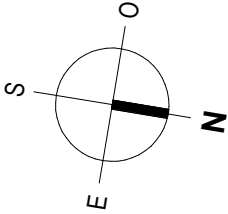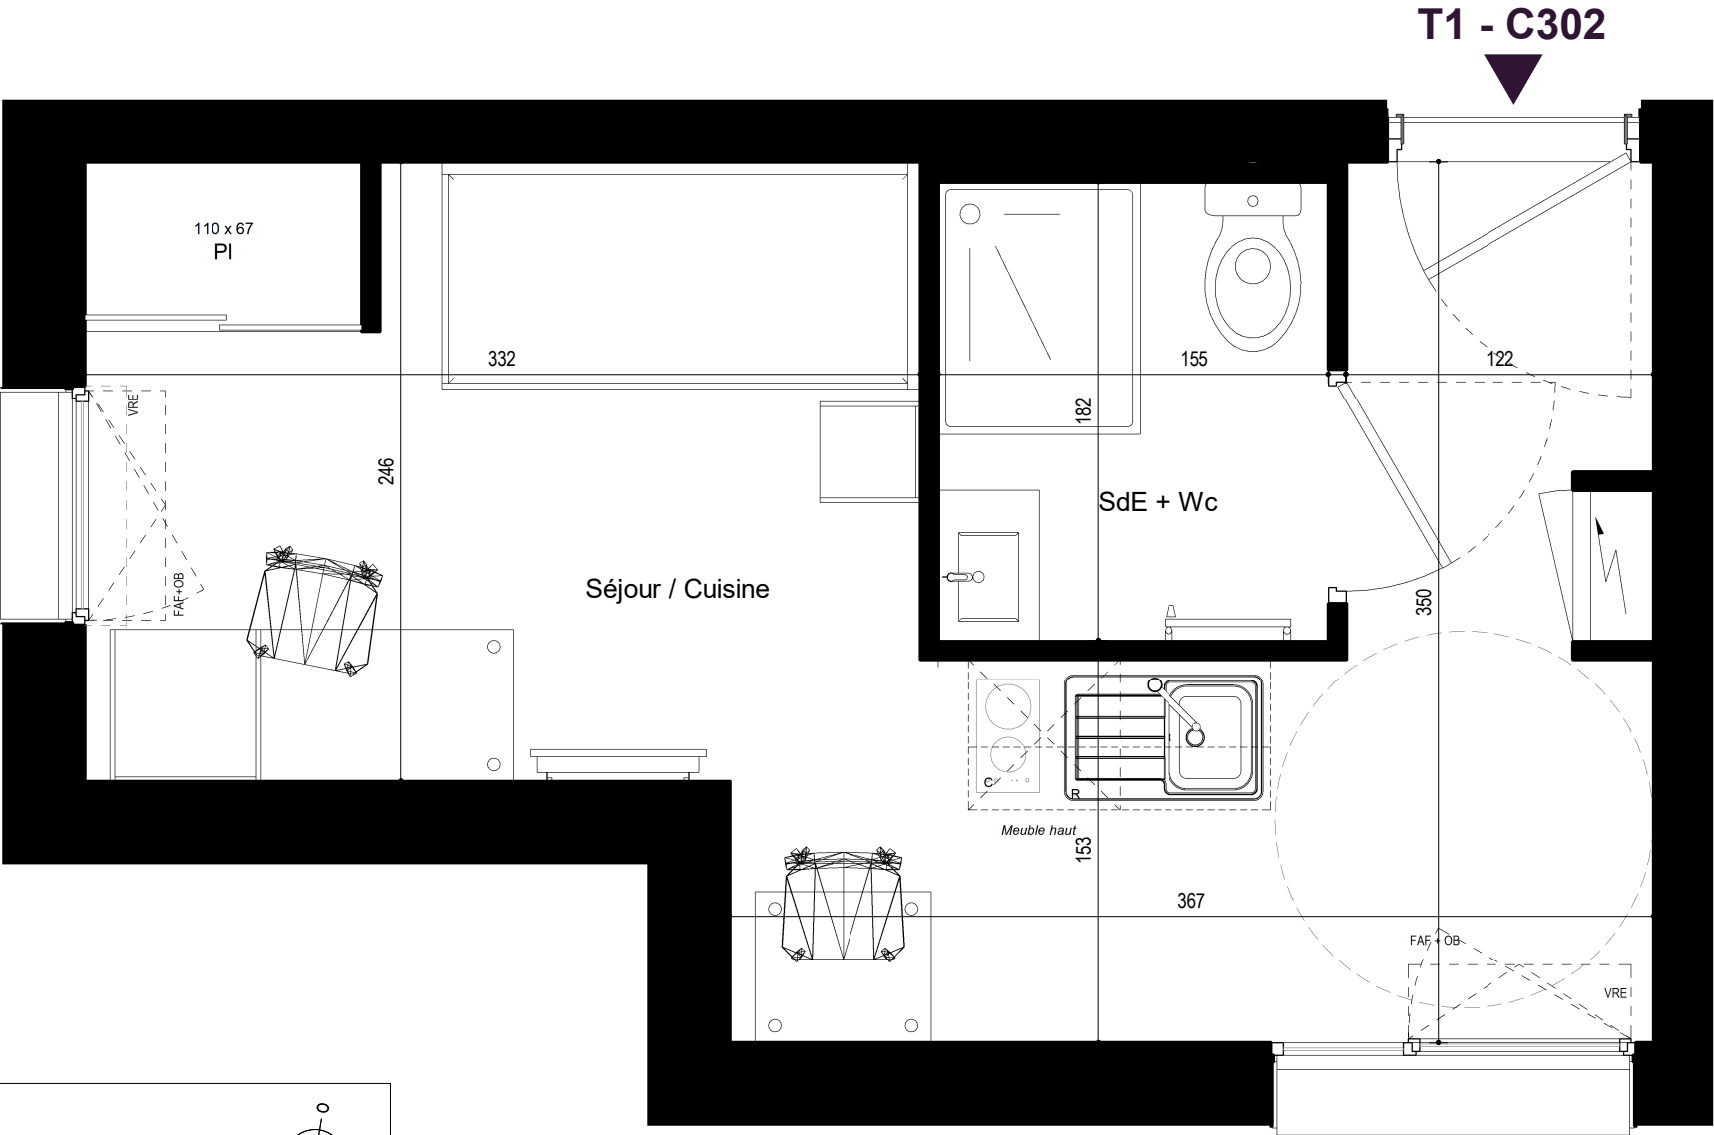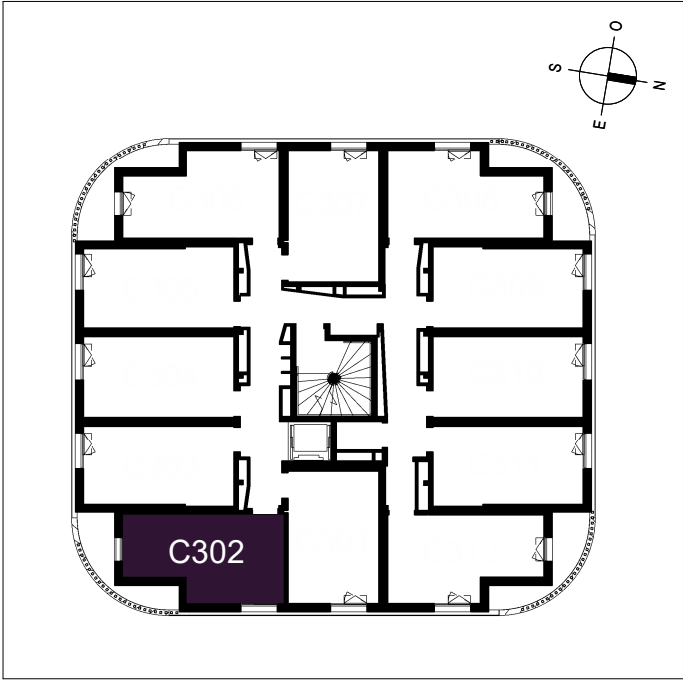

Nota 1: Le présent plan est établi sur la base du dossier de permis de construire et pourra subir des adaptations dimensionnelles, techniques et d'organisation afin de répondre aux contraintes induites par les études détaillées d'exécution.
Nota 2: Les surfaces des placards sont comprises dans la surface des pièces où ils se situent.
Nota 3: Les poutres, poteaux, soffites, canalisations et faux plafonds n'apparaissent pas systématiquement sur le présent plan. Les surfaces ainsi que l'emplacement des équipements et le mobilier sont mentionnés à titre indicatif. Les plantations éventuelles ne sont pas contractuelles.
Nota 4: L'implantation des meubles évier et autres éléments de cuisine des T3, T4 et T5 de l'opération est indicative, et permet de visualiser le positionnement des arrivées et évacuations d'eau à la livraison du logement.