

PLAN DE VENTE



DOMAINE
DES ORMES
Coupvray

Niveau	Logement	Type
RDC	2002	T4



PIECES		SURFACES
Entrée	+PI	9.26 m²
Séjour/Cuisine	+PI	32.63 m²
Chambre 1		11.51 m²
Chambre 2		9.86 m²
Chambre 3		12.03 m²
SdB	+WC	6.27 m²
SdE		2.77 m²
WC		1.18 m²
TOTAL		85.51 m²

Terrasse	11.59 m²
Jardin	41.57 m²

Légende


- Entrée principale du logement
- Tableau électrique
- LV — Emplacement lave-vaisselle
- LL — Emplacement lave-linge
- R — Emplacement réfrigérateur
- C — Emplacement cuisson
- Pl — Placard
- F — Fenêtre
- FAF — Fenêtre allège vitrée fixe
- PF — Porte fenêtre
- VR — Volet roulant
- VRE — Volet roulant électrique
- GDC — Garde-corps
- Soffite et faux plafonds
- Gaine technique
- Caillebotis
- Chaudière gaz
- Ballon Eau Chaude

Date de Mise à jour :
14-10-2022

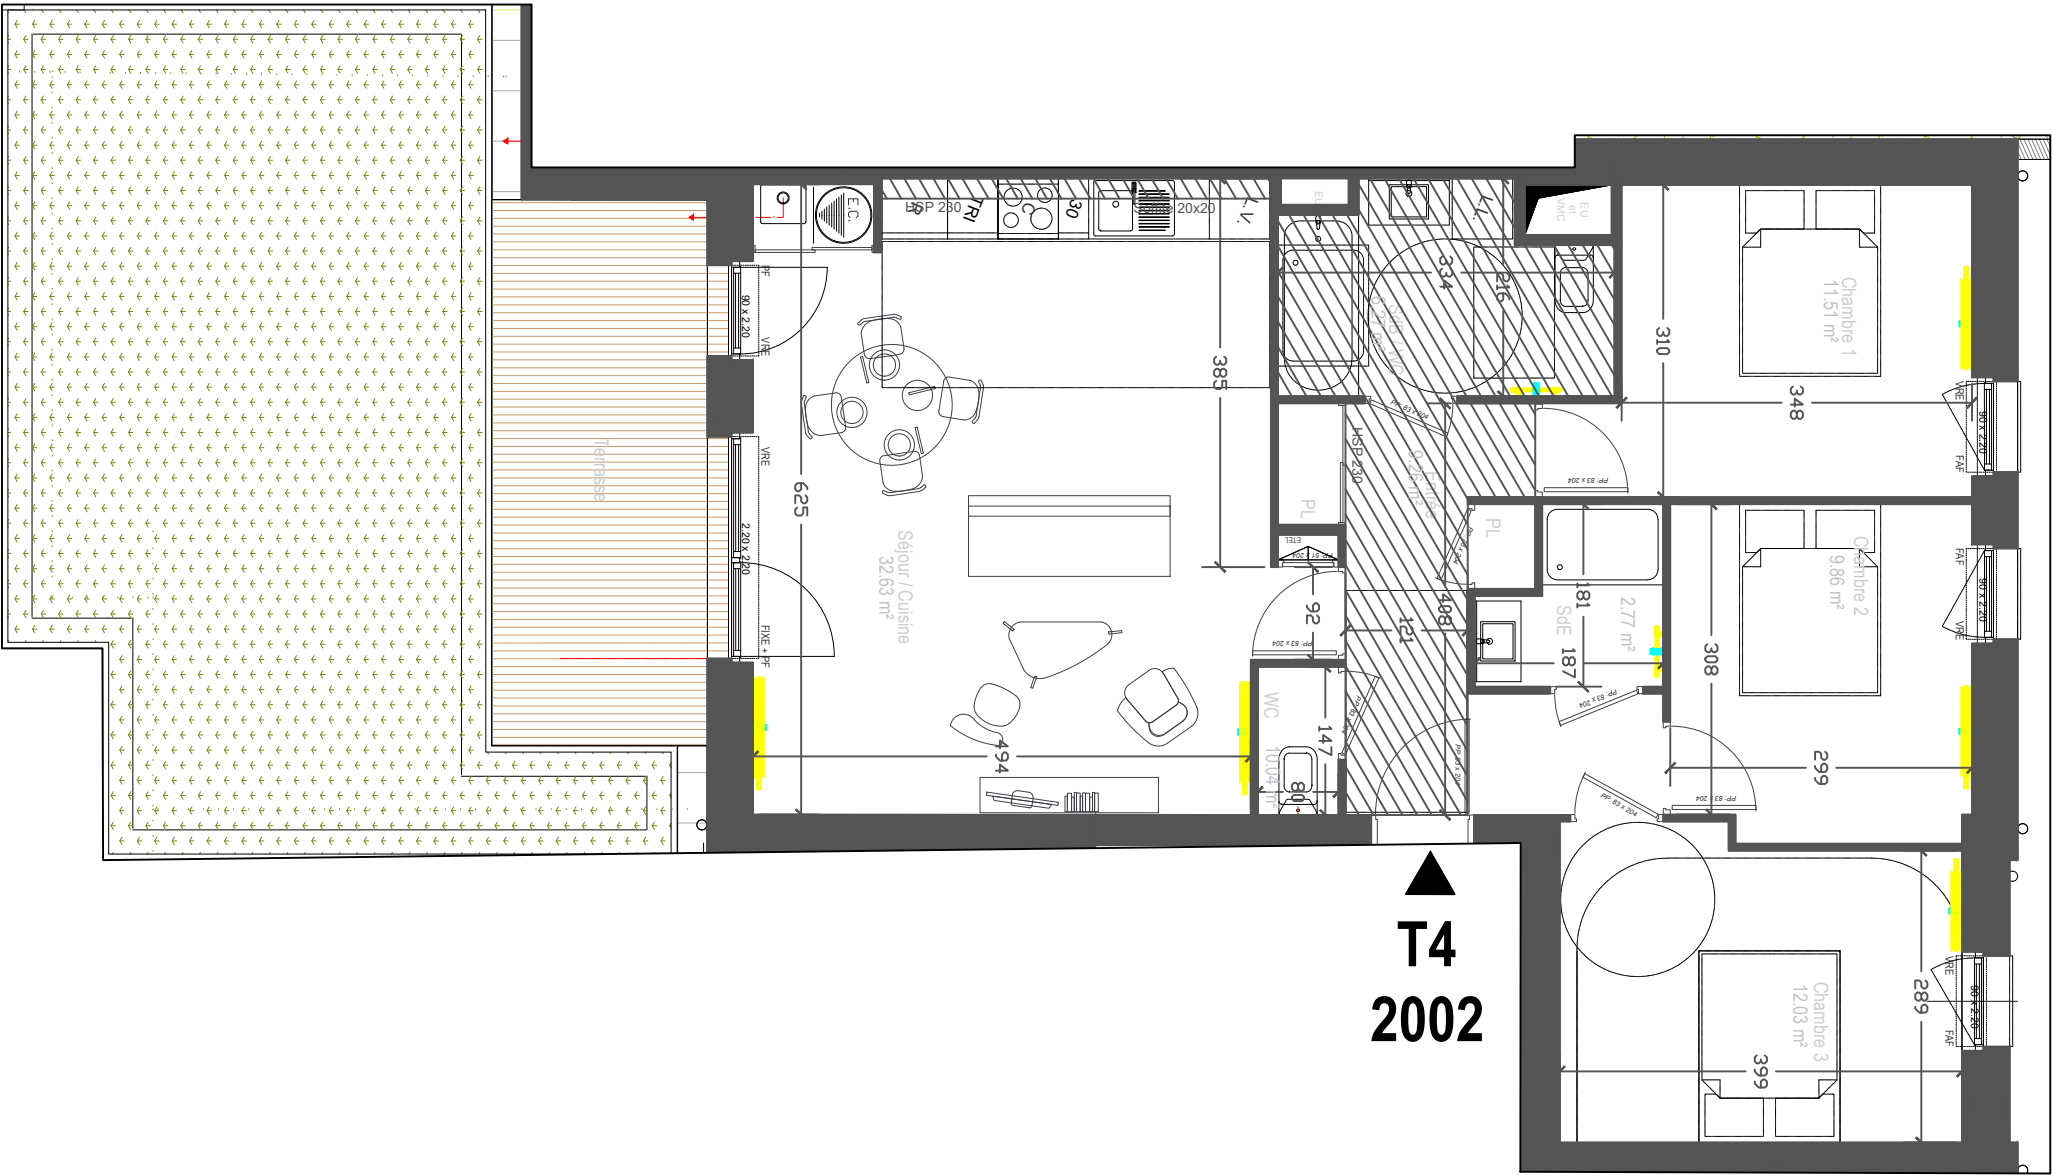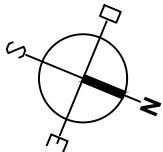

T4
2002

0 1m 2m 5m
Echelle 1/75

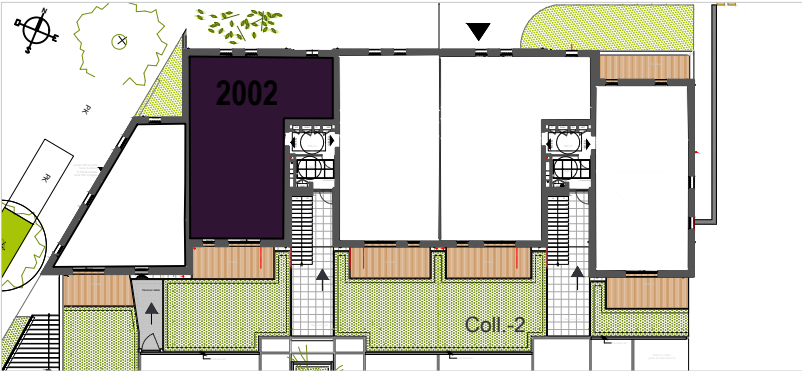


Nota 1 : Le présent plan est établi sur la base du dossier de permis de construire et pourra subir des adaptations dimensionnelles, techniques et d'organisation afin de répondre aux contraintes induites par les études détaillées d'exécution.
Nota 2 : Les surfaces des placards sont comprises dans la surface des pièces où ils se situent.
Nota 3 : Les poutres, poteaux, soffites, canalisations et faux plafonds n'apparaissent pas systématiquement sur le présent plan. Les surfaces ainsi que l'emplacement des équipements et le mobilier sont mentionnés à titre indicatif. Les plantations éventuelles ne sont pas contractuelles.
Nota 4 : L'implantation des meubles évier et autres éléments de cuisine des T3, T4 et T5 de l'opération est indicative, et permet de visualiser le positionnement des arrivées et évacuations d'eau à la livraison du logement.

LEGENDE TECHNIQUE




Alimentation électrique
Interrupteur simple H120CM
Interrupteur va et vient H120CM
Interrupteur double va et vient H120CM
Interrupteur à lampe témoin H120CM
Prise de courant H40CM
Prise de courant 32A H40CM
Prise de courant spécialisée H40CM
Prise de courant étanche H40CM
Prise télévision H40CM
Prise RJ45 H40CM
Détecteur optique de fumée

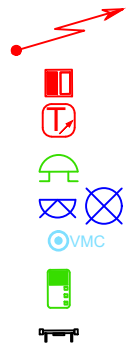

Alimentation électrique particulière
Commande volet roulant H120CM
Thermostat d'Ambiance H120CM
Carrillon GTL
Type 1 DCL
Commande grande vitesse/petite vitesse VMC
Platine vidéophonie
Sèche serviette électrique



Sèche serviette
Radiateur
Chaudière gaz
Ballon Eau Chaude
Entrée d'air sur menuiserie
Robinet de puisage extérieur

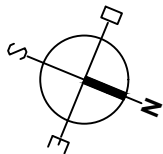

PLAN DE VENTE



DOMAINE
DES ORMES
Coupvray

Niveau	Logement	Type
RDC	2002	T4


PIECES		SURFACES
Entrée	+PI	9.26 m²
Séjour/Cuisine	+PI	32.63 m²
Chambre 1		11.51 m²
Chambre 2		9.86 m²
Chambre 3		12.03 m²
SdB	+WC	6.27 m²
SdE		2.77 m²
WC		1.18 m²
TOTAL		85.51 m²

Terrasse	11.59 m²
Jardin	41.57 m²


Légende

- Entrée principale du logement
- Tableau électrique
- Emplacement lave-vaisselle
- Emplacement lave-linge
- Emplacement réfrigérateur
- Emplacement cuisson
- Placard
- Fenêtre
- Fenêtre allège vitrée fixe
- Porte fenêtre
- Volet roulant
- Volet roulant électrique
- Garde-corps
- Soffite et faux plafonds
- Gaine technique
- Caillebotis
- Chaudière gaz
- Ballon Eau Chaude

Date de Mise à jour :
14-10-2022

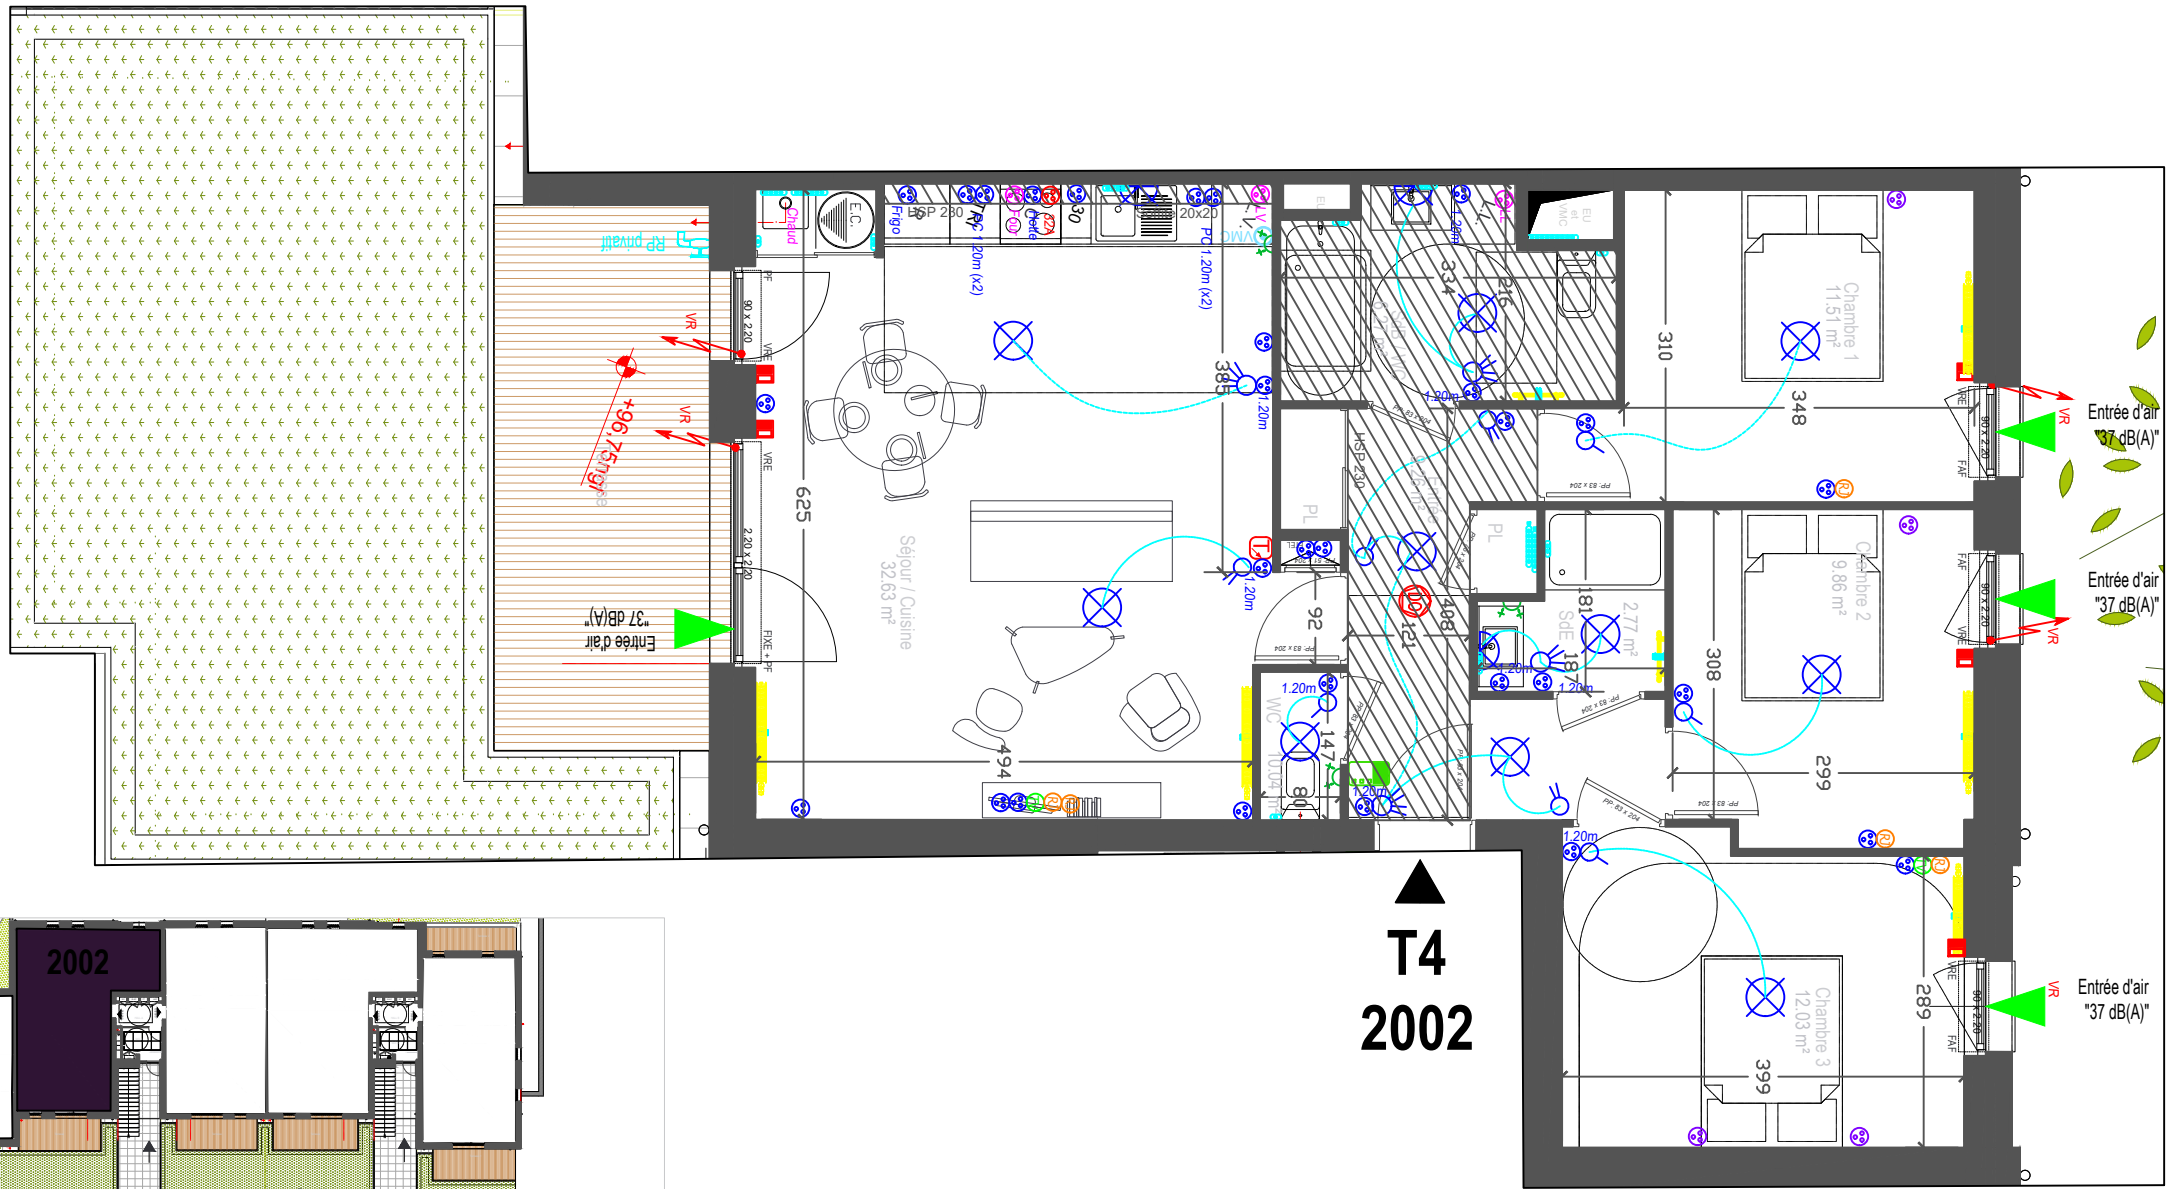

0 1m 2m 5m
Echelle 1/75

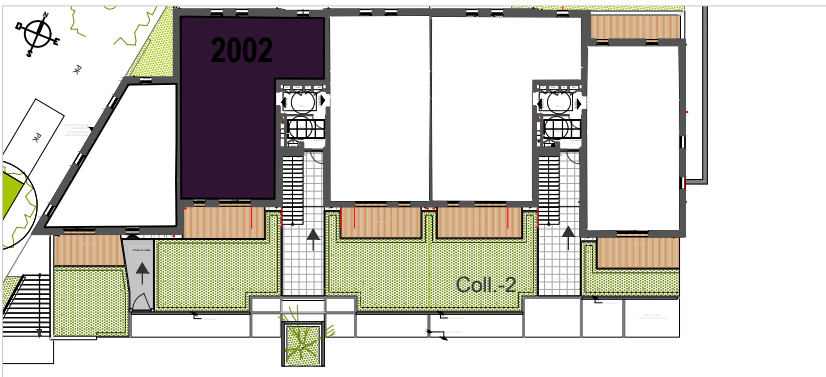

Nota 1 : Le présent plan est établi sur la base du dossier de permis de construire et pourra subir des adaptations dimensionnelles, techniques et d'organisation afin de répondre aux contraintes induites par les études détaillées d'exécution.
Nota 2 : Les surfaces des placards sont comprises dans la surface des pièces où ils se situent.
Nota 3 : Les poutres, poteaux, soffites, canalisations et faux plafonds n'apparaissent pas systématiquement sur le présent plan. Les surfaces ainsi que l'emplacement des équipements et le mobilier sont mentionnés à titre indicatif. Les plantations éventuelles ne sont pas contractuelles.
Nota 4 : L'implantation des meubles évier et autres éléments de cuisine des T3, T4 et T5 de l'opération est indicative, et permet de visualiser le positionnement des arrivées et évacuations d'eau à la livraison du logement.