

PLAN DE VENTE



DOMAINE  
DES ORMES  
Coupvray

| Niveau | Logement | Type |
|--------|----------|------|
| R+1    | D11      | T4   |



| PIECES         |     | SURFACES |
|----------------|-----|----------|
| Entrée         | +PI | 9.21 m²  |
| Séjour/Cuisine | +PI | 32.29 m² |
| Chambre 1      | +PI | 12.85 m² |
| Chambre 2      |     | 10.03 m² |
| Chambre 3      |     | 9.15 m²  |
| WC             |     | 1.34 m²  |
| SdE            |     | 2.24 m²  |
| SdB            |     | 4.75 m²  |
| TOTAL          |     | 81.86 m² |

|        |         |
|--------|---------|
| Balcon | 9.16 m² |
|--------|---------|


Légende

- Entrée principale du logement
- Tableau électrique
- Emplacement lave-vaisselle
- Emplacement lave-linge
- Emplacement réfrigérateur
- Emplacement cuisson
- Placard
- Fenêtre
- Fenêtre allège vitrée fixe
- Porte fenêtre
- Store Extérieur Electrique
- Store Intérieur Motorisé
- Garde-corps
- Faux plafonds démontable
- Soffite et faux plafonds
- Gaine technique
- Caillebotis
- VMC Double Flux
- Ballon Eau Chaude

Date de Mise à jour :  
08-02-2023

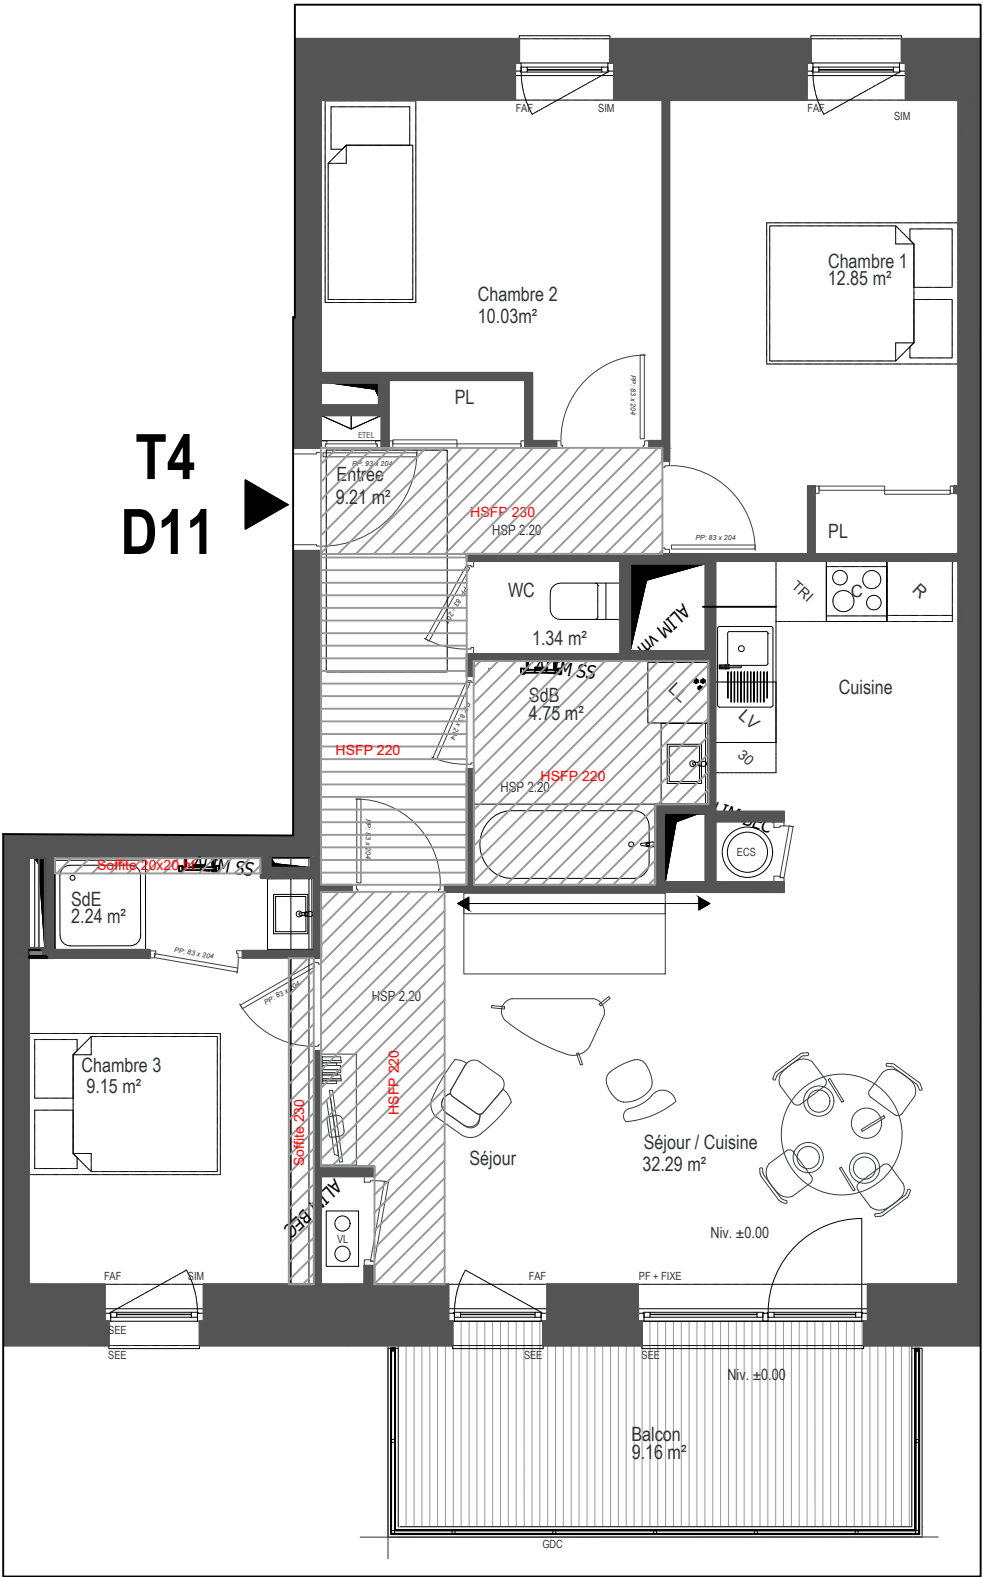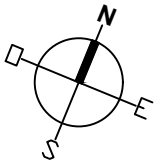





0 1m 2m 5m  
Echelle 1/75

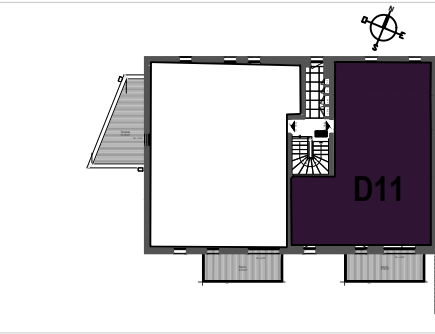

Nota 1 : Le présent plan est établi sur la base du dossier de permis de construire et pourra subir des adaptations dimensionnelles, techniques et d'organisation afin de répondre aux contraintes induites par les études détaillées d'exécution.  
Nota 2 : Les surfaces des placards sont comprises dans la surface des pièces où ils se situent.  
Nota 3 : Les poutres, poteaux, soffites, canalisations et faux plafonds n'apparaissent pas systématiquement sur le présent plan. Les surfaces ainsi que l'emplacement des équipements et le mobilier sont mentionnés à titre indicatif. Les plantations éventuelles ne sont pas contractuelles.  
Nota 4 : L'implantation des meubles évier et autres éléments de cuisine des T3, T4 et T5 de l'opération est indicative, et permet de visualiser le positionnement des arrivées et évacuations d'eau à la livraison du logement.

LEGENDE TECHNIQUE

-  Alimentation électrique
-  Interrupteur simple H120CM
-  Interrupteur va et vient H120CM
-  Interrupteur double va et vient H120CM
-  Interrupteur à lampe témoin H120CM
-  Prise de courant H40CM
-  Prise de courant 32A H40CM
-  Prise de courant spécialisée H40CM
-  Prise de courant étanche H40CM
-  Prise télévision H40CM
-  Prise RJ45 H40CM
-  Détecteur optique de fumée
-  Alimentation électrique particulière
-  Commande volet roulant H120CM
-  Thermostat d'Ambiance H120CM
-  Carrillon GTL
-  Type 1 DCL
-  Commande grande vitesse/petite vitesse VMC
-  Platine vidéophonie
-  Sèche serviette électrique
-  Bouche VMC extraction
-  Bouche VMC soufflage
-  Caisson de répartition
-  VMC Double Flux
-  Ballon Eau Chaude Thermodynamique
-  Robinet de puisage extérieur

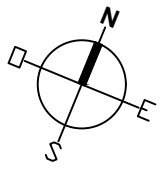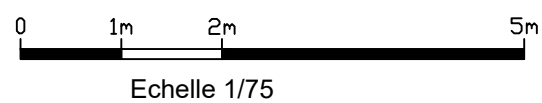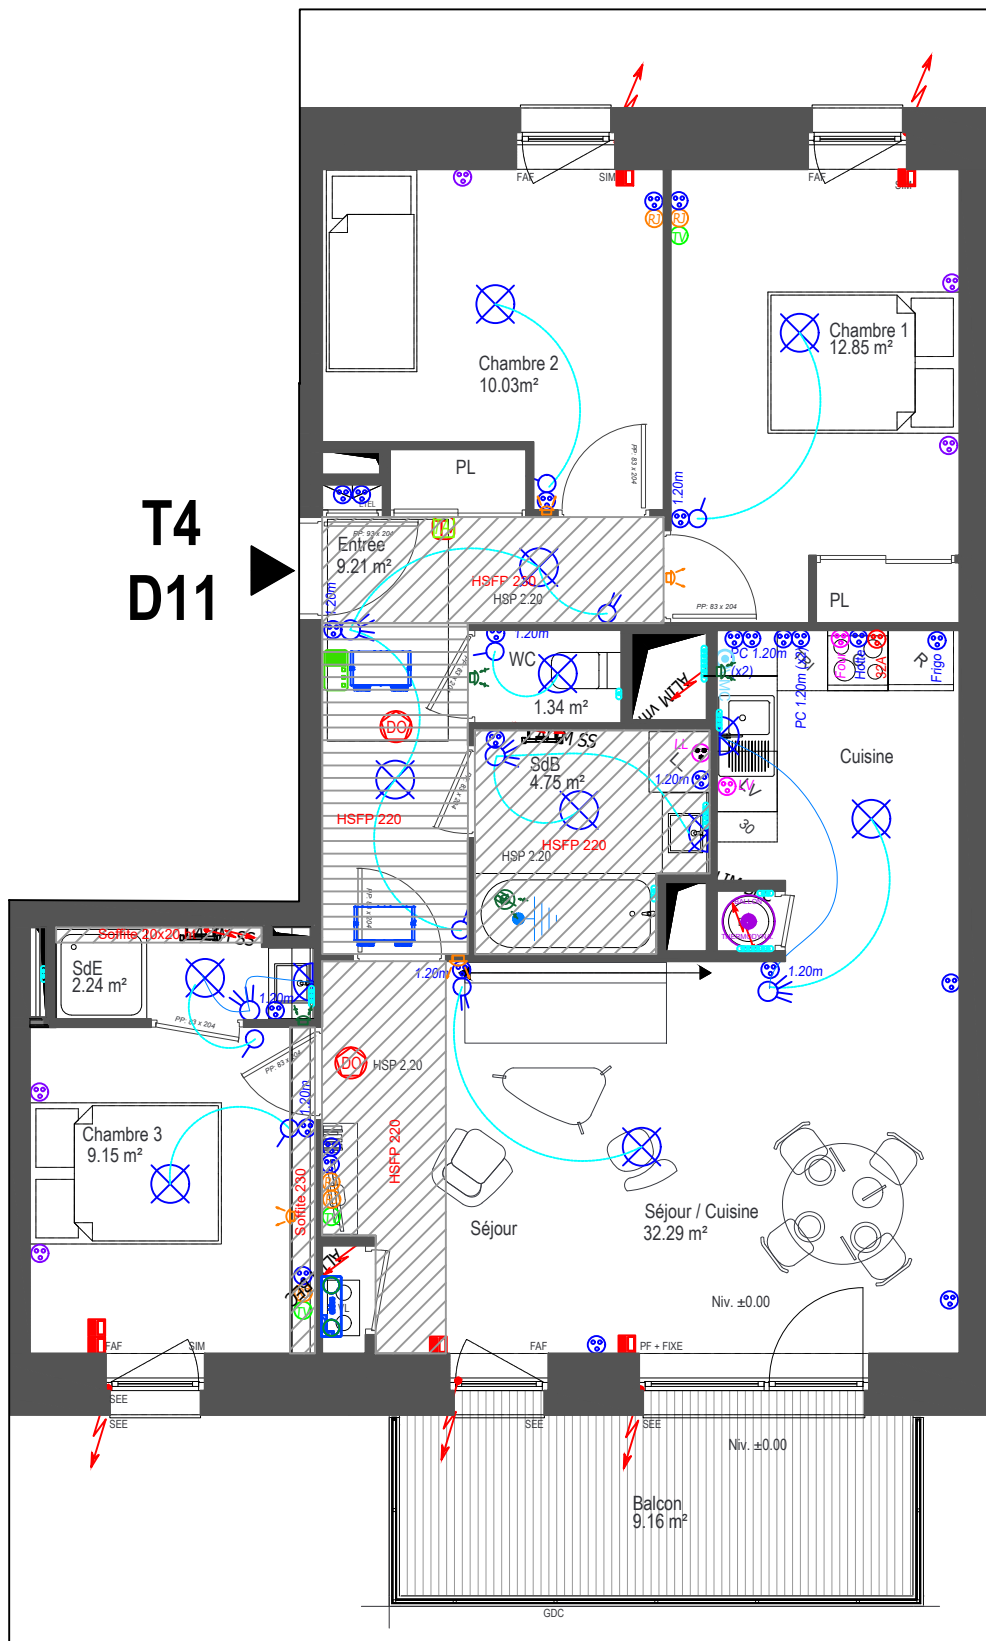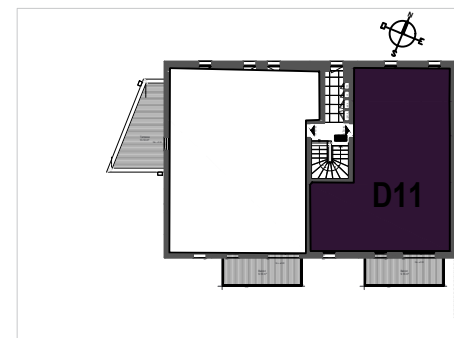

PLAN DE VENTE



DOMAINE  
DES ORMES  
Coupvray

| Niveau | Logement | Type |
|--------|----------|------|
| R+1    | D11      | T4   |

| PIECES         |     | SURFACES |
|----------------|-----|----------|
| Entrée         | +PI | 9.21 m²  |
| Séjour/Cuisine | +PI | 32.29 m² |
| Chambre 1      | +PI | 12.85 m² |
| Chambre 2      |     | 10.03 m² |
| Chambre 3      |     | 9.15 m²  |
| WC             |     | 1.34 m²  |
| SdE            |     | 2.24 m²  |
| SdB            |     | 4.75 m²  |
| TOTAL          |     | 81.86 m² |

|        |         |
|--------|---------|
| Balcon | 9.16 m² |
|--------|---------|

- Légende**
- Entrée principale du logement
  - Tableau électrique
  - LV ——— Emplacement lave-vaisselle
  - LL ——— Emplacement lave-linge
  - R ——— Emplacement réfrigérateur
  - C ——— Emplacement cuisson
  - Pl ——— Placard
  - F ——— Fenêtre
  - FAF ——— Fenêtre allège vitrée fixe
  - PF ——— Porte fenêtre
  - SEE ——— Store Extérieur Electrique
  - SIM ——— Store Intérieur Motorisé
  - GDC ——— Garde-corps
  - Faux plafonds démontable
  - Soffite et faux plafonds
  - Gaine technique
  - Caillebotis
  - VMC Double Flux
  - Ballon Eau Chaude

Date de Mise à jour :  
08-02-2023

Nota 1 : Le présent plan est établi sur la base du dossier de permis de construire et pourra subir des adaptations dimensionnelles, techniques et d'organisation afin de répondre aux contraintes induites par les études détaillées d'exécution.

Nota 2 : Les surfaces des placards sont comprises dans la surface des pièces où ils se situent.

Nota 3 : Les poutres, poteaux, soffites, canalisations et faux plafonds n'apparaissent pas systématiquement sur le présent plan. Les surfaces ainsi que l'emplacement des équipements et le mobilier sont mentionnés à titre indicatif. Les plantations éventuelles ne sont pas contractuelles.

Nota 4 : L'implantation des meubles évier et autres éléments de cuisine des T3, T4 et T5 de l'opération est indicative, et permet de visualiser le positionnement des arrivées et évacuations d'eau à la livraison du logement.