

PLAN DE VENTE



DOMAINE
DES ORMES
Coupvray

Niveau	Logement	Type
R+2	C21	T3

PIECES	SURFACES
Entrée +PI	6.80 m²
Séjour/Cuisine	40.00 m²
Chambre 1	9.23 m²
Chambre 2	11.65 m²
WC	1.49 m²
SdB	7.85 m²
TOTAL	77.02 m²
TOTAL AU SOL	86.50 m²

Terrasse	54.07 m²
----------	----------

Légende

- Entrée principale du logement
- Tableau électrique
- LV

—

Emplacement lave-vaisselle
- LL

—

Emplacement lave-linge
- R

—

Emplacement réfrigérateur
- C

—

Emplacement cuisson
- PI

—

Placard
- F

—

Fenêtre
- FAF

—

Fenêtre allège vitrée fixe
- PF

—

Porte fenêtre
- SEE

—

Store Extérieur Electrique
- SIM

—

Store Intérieur Motorisé
- GDC

—

Garde-corps
- Faux plafonds démontable
- Soffite et faux plafonds
- Gaine technique
- Caillebotis
- VMC Double Flux
- Ballon Eau Chaude




Date de Mise à jour :
08-02-2023

Nota 1 : Le présent plan est établi sur la base du dossier de permis de construire et pourra subir des adaptations dimensionnelles, techniques et d'organisation afin de répondre aux contraintes induites par les études détaillées d'exécution.
Nota 2 : Les surfaces des placards sont comprises dans la surface des pièces où ils se situent.
Nota 3 : Les poutres, poteaux, soffites, canalisations et faux plafonds n'apparaissent pas systématiquement sur le présent plan. Les surfaces ainsi que l'emplacement des équipements et le mobilier sont mentionnés à titre indicatif. Les plantations éventuelles ne sont pas contractuelles.
Nota 4 : L'implantation des meubles évier et autres éléments de cuisine des T3, T4 et T5 de l'opération est indicative, et permet de visualiser le positionnement des arrivées et évacuations d'eau à la livraison du logement.

LEGENDE TECHNIQUE

- 
- Alimentation électrique
Interrupteur simple H120CM
Interrupteur va et vient H120CM
Interrupteur double va et vient H120CM
Interrupteur à lampe témoin H120CM
Prise de courant H40CM
Prise de courant 32A H40CM
Prise de courant spécialisée H40CM
Prise de courant étanche H40CM
Prise télévision H40CM
Prise RJ45 H40CM
Détecteur optique de fumée
Alimentation électrique particulière
Commande volet roulant H120CM
Thermostat d'Ambiance H120CM
Carrillon GTL
Type 1 DCL
Commande grande vitesse/petite vitesse VMC
Platine vidéophonie
Sèche serviette électrique
Bouche VMC extraction
Bouche VMC soufflage

Ballon Eau Chaude Thermodynamique
Robinet de puisage extérieur

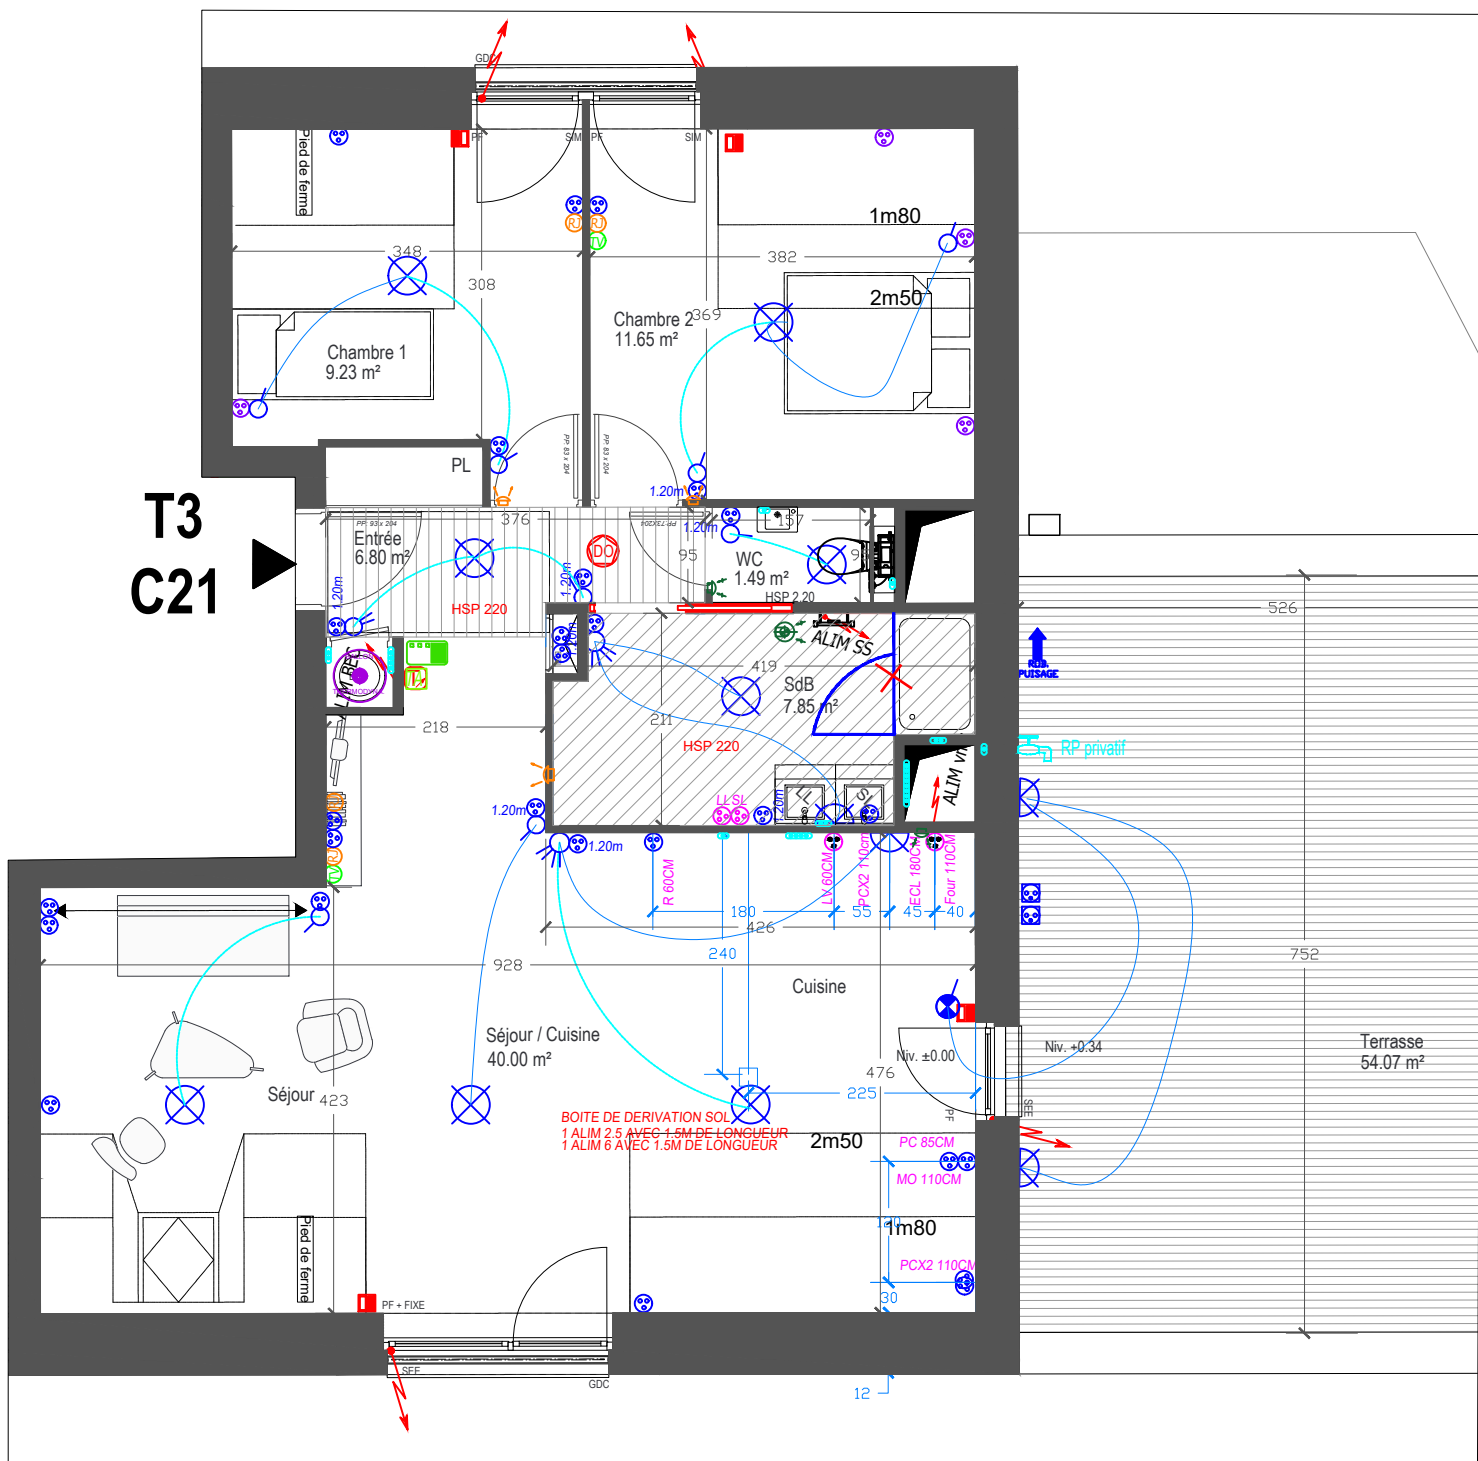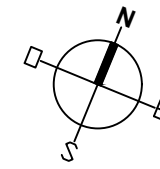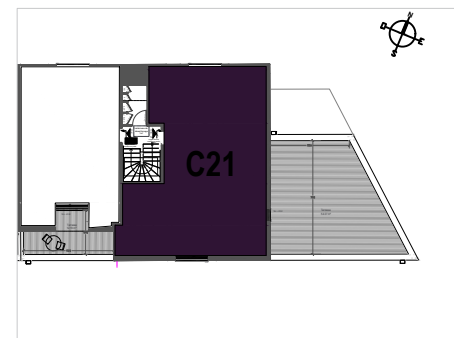

PLAN DE VENTE



DOMAINE
DES ORMES
Coupvray

Niveau	Logement	Type
R+2	C21	T3

PIECES	SURFACES
Entrée +PI	6.80 m²
Séjour/Cuisine	40.00 m²
Chambre 1	9.23 m²
Chambre 2	11.65 m²
WC	1.49 m²
SdB	7.85 m²
TOTAL	77.02 m²
TOTAL AU SOL	86.50 m²

Terrasse	54.07 m²
----------	----------

Légende

- 
- Entrée principale du logement
Tableau électrique
Emplacement lave-vaisselle
Emplacement lave-linge
Emplacement réfrigérateur
Emplacement cuisson
Placard
Fenêtre
Fenêtre allège vitrée fixe
Porte fenêtre
Store Extérieur Electrique
Store Intérieur Motorisé
Garde-corps
Faux plafonds démontable
Soffite et faux plafonds
Gaine technique
Caillebotis
VMC Double Flux
Ballon Eau Chaude

Date de Mise à jour :
08-02-2023

Nota 1 : Le présent plan est établi sur la base du dossier de permis de construire et pourra subir des adaptations dimensionnelles, techniques et d'organisation afin de répondre aux contraintes induites par les études détaillées d'exécution.
Nota 2 : Les surfaces des placards sont comprises dans la surface des pièces où ils se situent.
Nota 3 : Les poutres, poteaux, soffites, canalisations et faux plafonds n'apparaissent pas systématiquement sur le présent plan. Les surfaces ainsi que l'emplacement des équipements et le mobilier sont mentionnés à titre indicatif. Les plantations éventuelles ne sont pas contractuelles.
Nota 4 : L'implantation des meubles évier et autres éléments de cuisine des T3, T4 et T5 de l'opération est indicative, et permet de visualiser le positionnement des arrivées et évacuations d'eau à la livraison du logement.