

PLAN DE VENTE




Rue de TOULOUSE / Rue d'ESTREE- 35400 SAINT MALO

Bâtiment	Niveau	Logement	Type
B	R+2		

LEGENDE

- Type 1
- Type 2
- Type 3
- Type 4

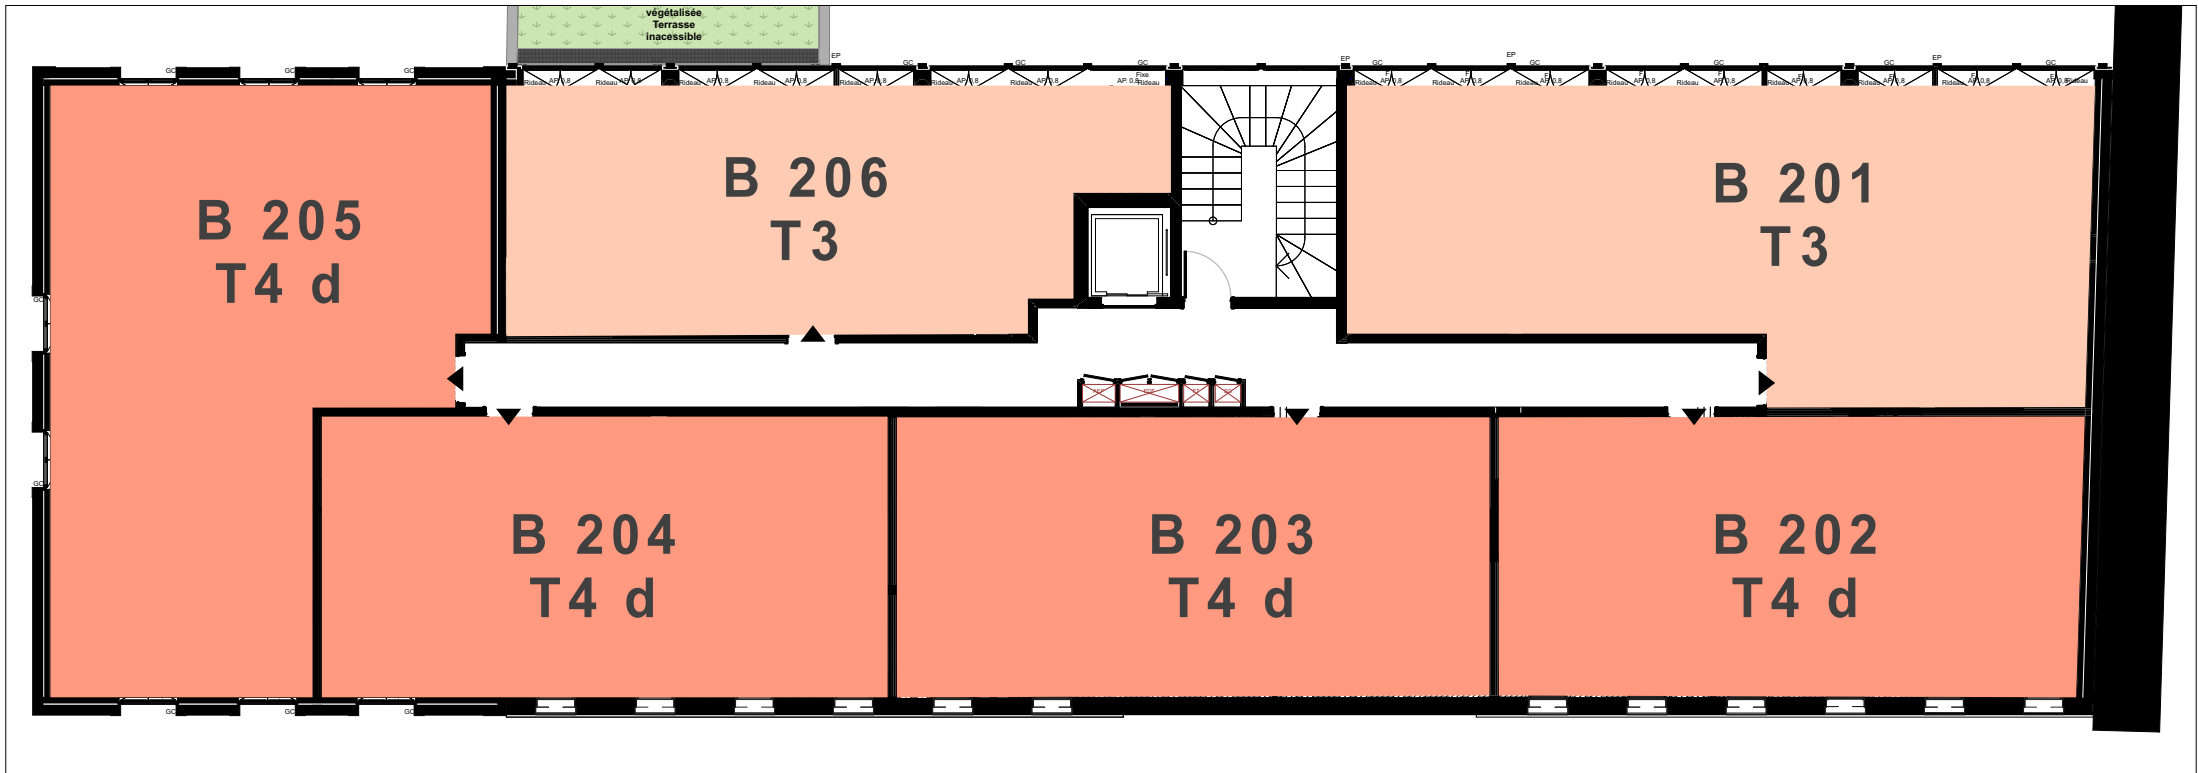

Date de mise à jour : 16 Décembre 2021