

PLAN DE VENTE




Rue de TOULOUSE / Rue d'ESTREE- 35400 SAINT MALO

Bâtiment	Niveau	Logement	Type
B	R+1		

LEGENDE

- Type 1
- Type 2
- Type 3
- Type 4

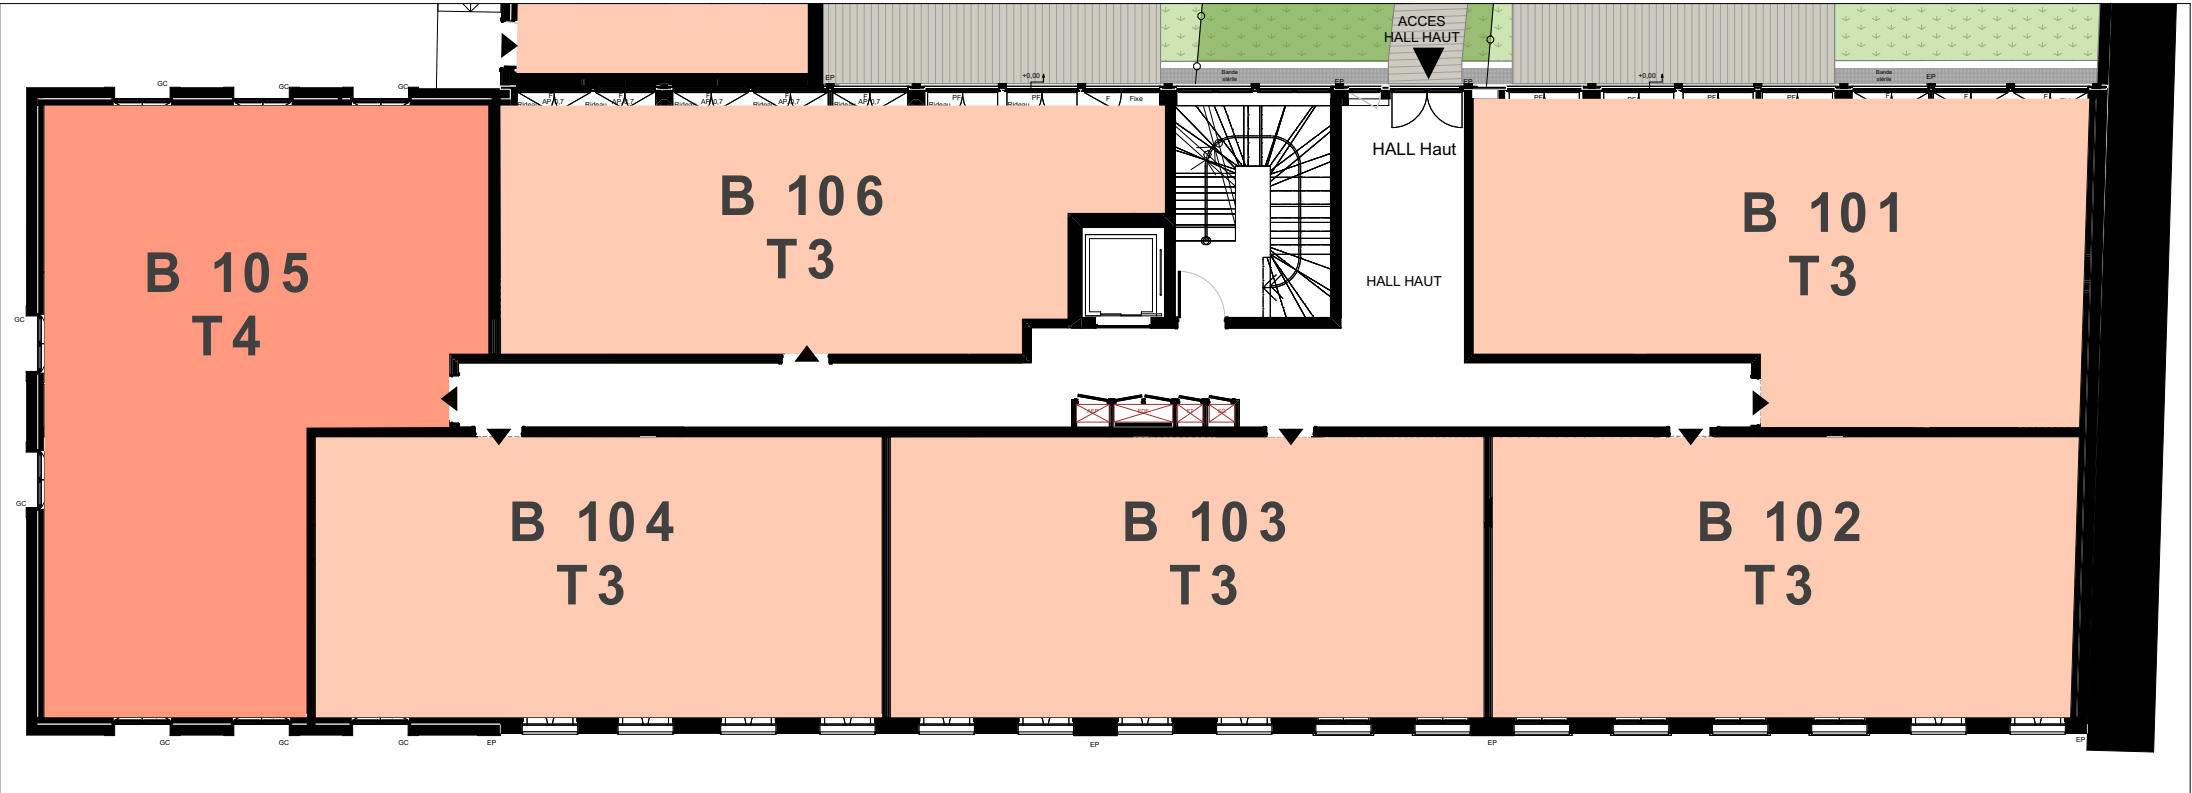

Date de mise à jour : 16 Décembre 2021

Nota 1 : Le présent plan est établi sur la base du dossier de permis de construire et pourra subir des adaptations dimensionnelles, techniques et d'organisation afin de répondre aux contraintes induites par les études détaillées d'exécution.
Nota 2 : Les surfaces des placards sont comprises dans la surface des pièces où ils se situent.
Nota 3 : Les poutres, poteaux, soffites, canalisations et faux plafonds n'apparaissent pas systématiquement sur le présent plan. Les surfaces ainsi que l'emplacement des équipements et le mobilier sont mentionnés à titre indicatif. Les plantations éventuelles ne sont pas contractuelles.
Nota 4 : L'implantation des meubles évier et autres éléments de cuisine des T3, T4 et T5 de l'opération est indicative, et permet de visualiser le positionnement des arrivées et évacuations d'eau à la livraison du logement.
Nota 5 : Les hauteurs sous plafonds et sous combles indiquées le sont à titre indicatif et pourront varier légèrement en exécution.