


T3 - 008



PLAN DE VENTE

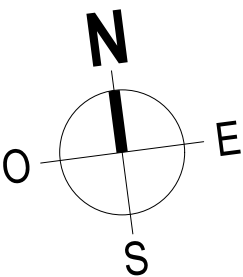


Châteaubourg
32 Route de Vitré 35220 Châteaubourg

Niveau	Logement	Type
RDC	008	T3

PIECES	SURFACES
Entrée + Pl.	3,58 m²
Séjour / Cuisine	25,96 m²
Chambre 1	11,75 m²
Chambre 2 + Pl.	9,32 m²
SdB	6,06 m²
WC	1,95 m²
Dgt	2,82 m²
TOTAL	61,44 m²

Terrasse	9,31 m²
----------	---------

Localisation

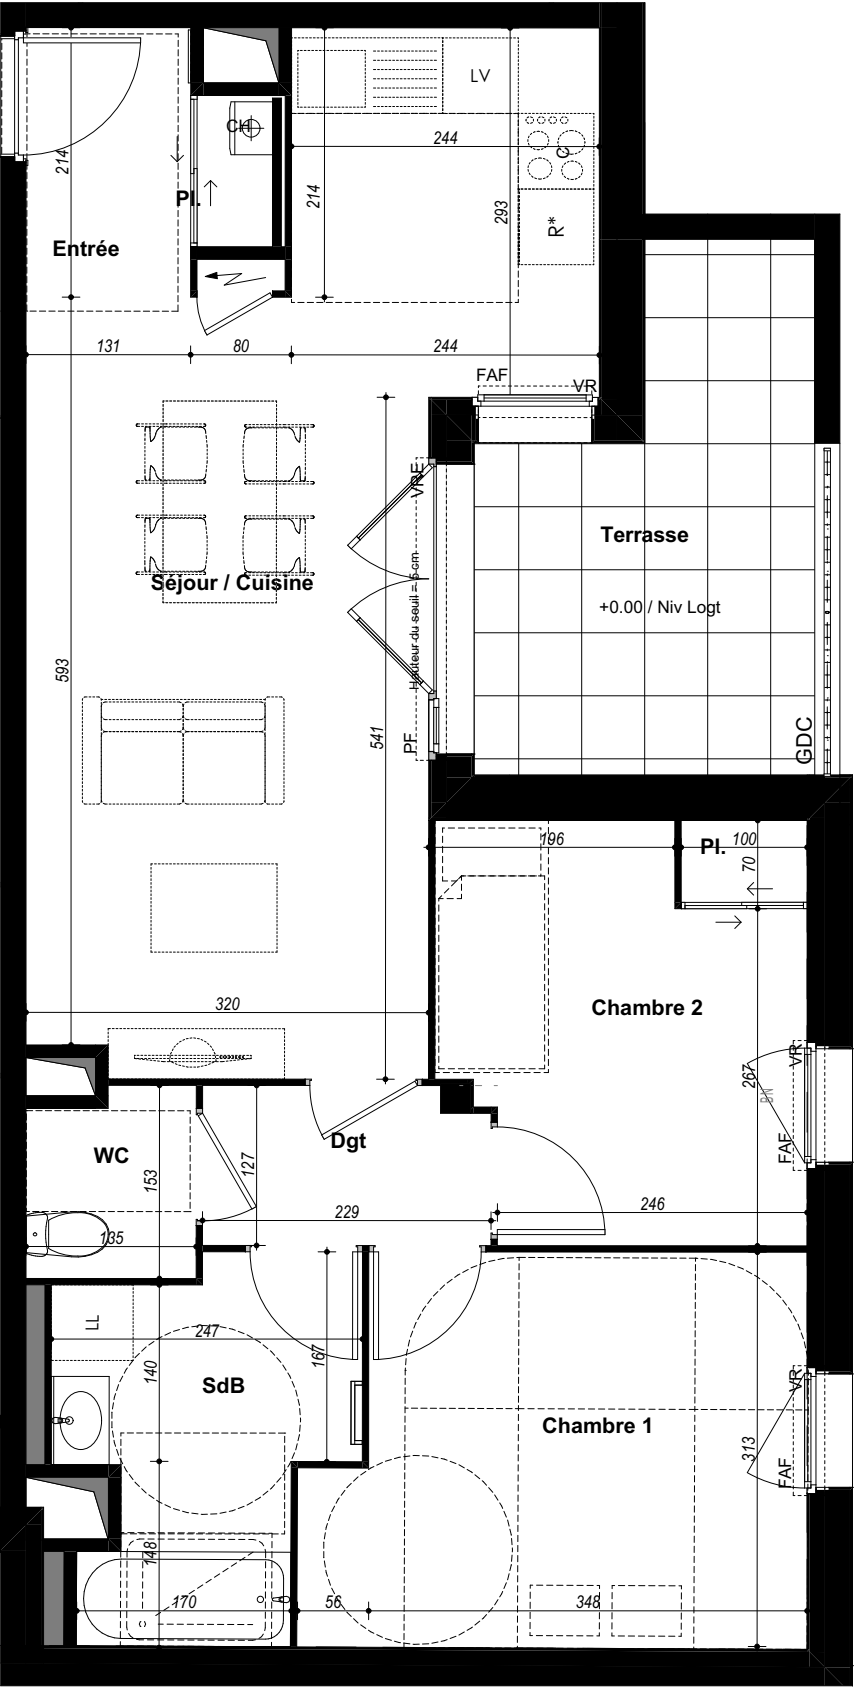

Légende

- Entrée principale du logement
- Tableau électrique
- CH Chaudière
- LV Emplacement lave-vaisselle
- LL Emplacement lave-linge
- R Emplacement réfrigérateur
- C Emplacement cuisson
- Pl Placard
- F Fenêtre
- PF Porte fenêtre
- OB Oscillo-battant
- VR Volet roulant
- VRE Volet roulant électrique
- FAF Fenêtre à allège vitrée fixe
- GDC Garde-corps
- Sèche serviette
- Soffite et faux plafond
- Gaine technique
- Clôture hauteur 1 m
- Caillebotis
- Poutre
- HSP Hauteur sous poutre
- HSFP Hauteur sous faux plafond
- Cloison démontable
- Talus

Date de Mise à jour : 12/03/2025 Ind A



Nota 1 : Le présent plan est établi sur la base du dossier de permis de construire et pourra subir des adaptations dimensionnelles, techniques et d'organisation afin de répondre aux contraintes induites par les études détaillées d'exécution.

Nota 2 : Les poutres, poteaux, soffites, canalisations et faux plafonds n'apparaissent pas systématiquement sur le présent plan.

Nota 3 : Les surfaces des placards sont comprises dans la surface des pièces où ils se situent.

Nota 4 : L'implantation des meubles évier et autres éléments de cuisine des T3, T4 et T5 de l'opération est indicative, et permet de visualiser le positionnement des arrivées et évacuations d'eau à la livraison du logement.