



Localisation

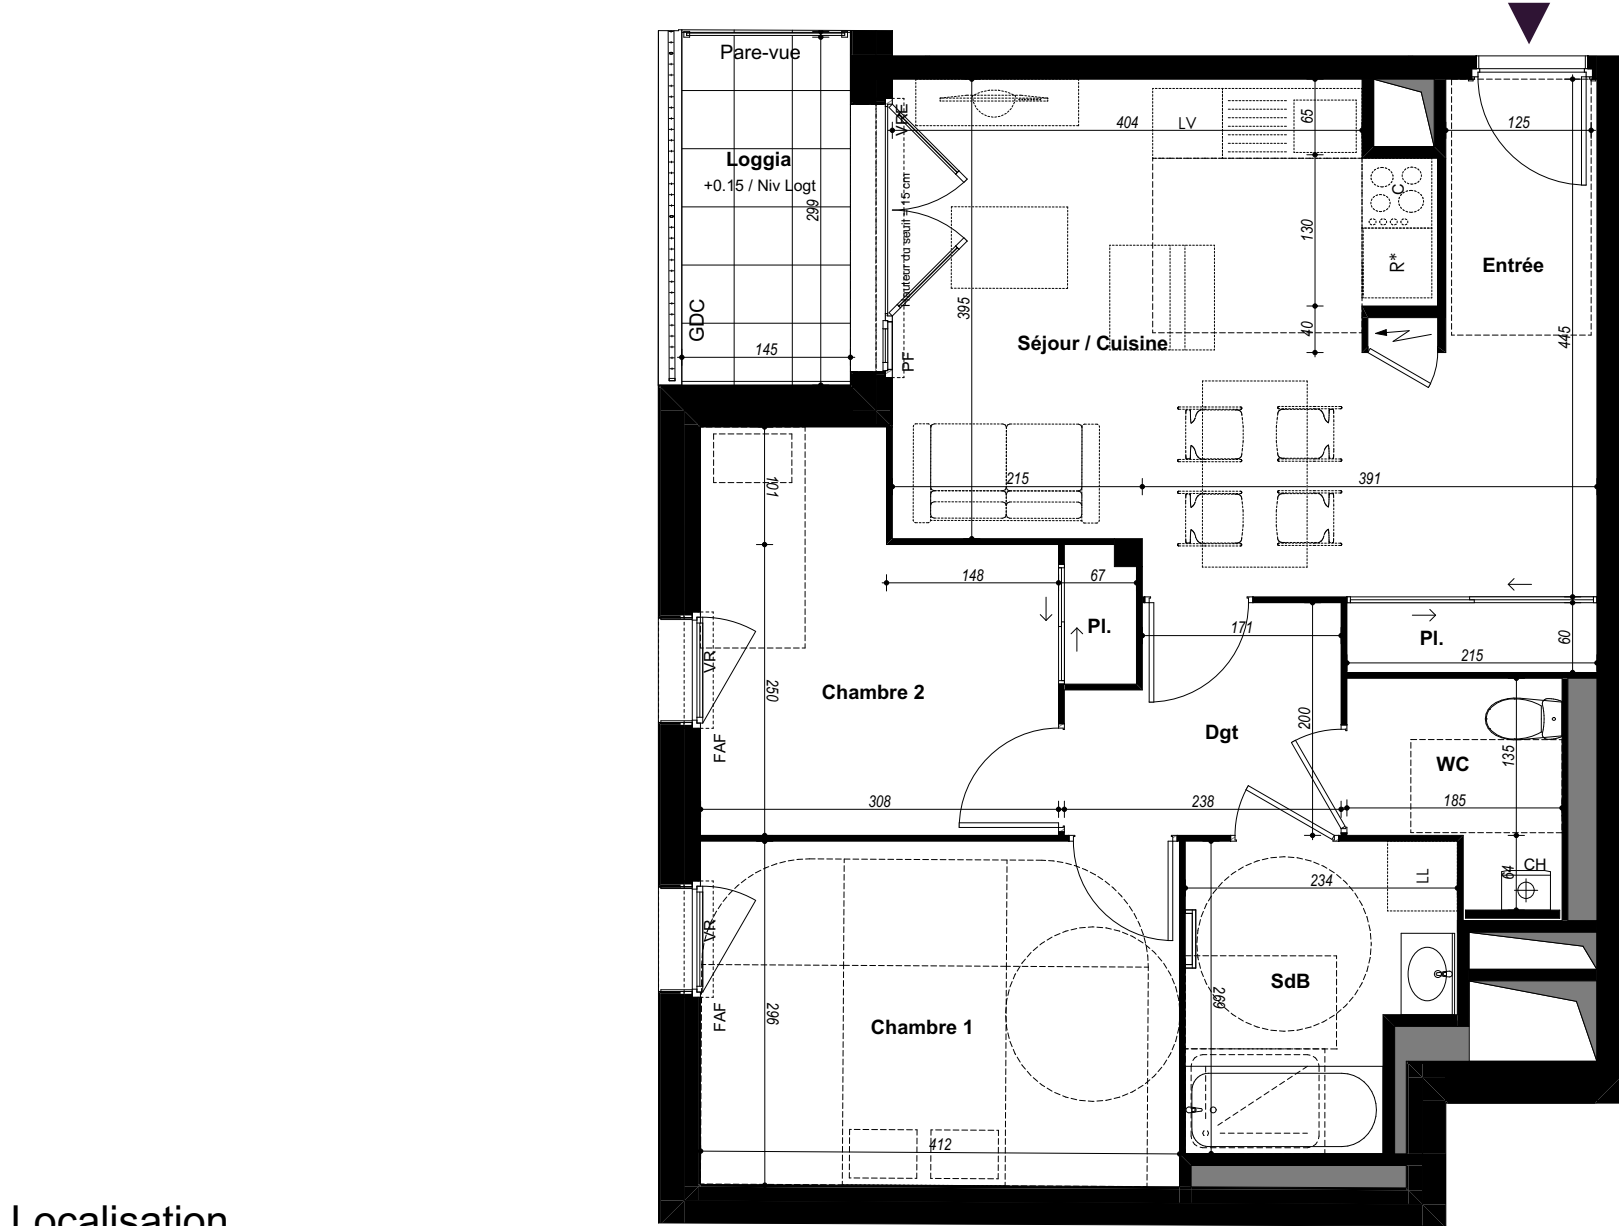

PLAN DE VENTE

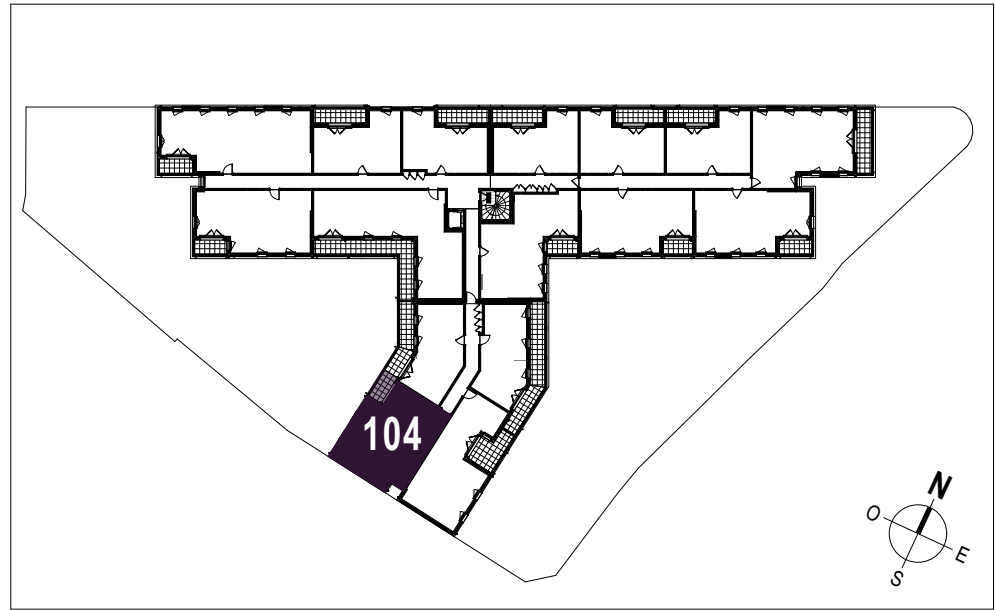

La Villa
d'Annelise

Châteaubourg

32 Route de Vitré 35220 Châteaubourg

Niveau	Logement	Type
R+1	104	T3

PIECES	SURFACES
Entrée + Pl.	7,18 m ²
Séjour / Cuisine	19,24 m ²
Chambre 1	12,19 m ²
Chambre 2 + Pl.	10,07 m ²
SdB	5,52 m ²
WC	3,04 m ²
Dgt	4,26 m ²
TOTAL	61,50 m²

Loggia	4,34 m ²
--------	---------------------

Légende

- Entrée principale du logement
- Tableau électrique
- CH Chaudière
- LV Emplacement lave-vaisselle
- LL Emplacement lave-linge
- R Emplacement réfrigérateur
- C Emplacement cuisson
- Pl Placard
- F Fenêtre
- PF Porte fenêtre
- OB Oscillo-battant
- VR Volet roulant
- VRE Volet roulant électrique
- FAF Fenêtre à allège vitrée fixe
- GDC Garde-corps
- Sèche serviette
- Soffite et faux plafond
- Gaine technique
- Clôture hauteur 1 m
- Caillebotis
- Poutre
- HSP Hauteur sous poutre
- HSFP Hauteur sous faux plafond
- Cloison démontable
- Talus

Date de Mise à jour : 12/05/2023