

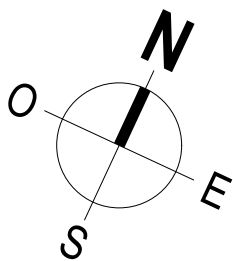


T3 - 201

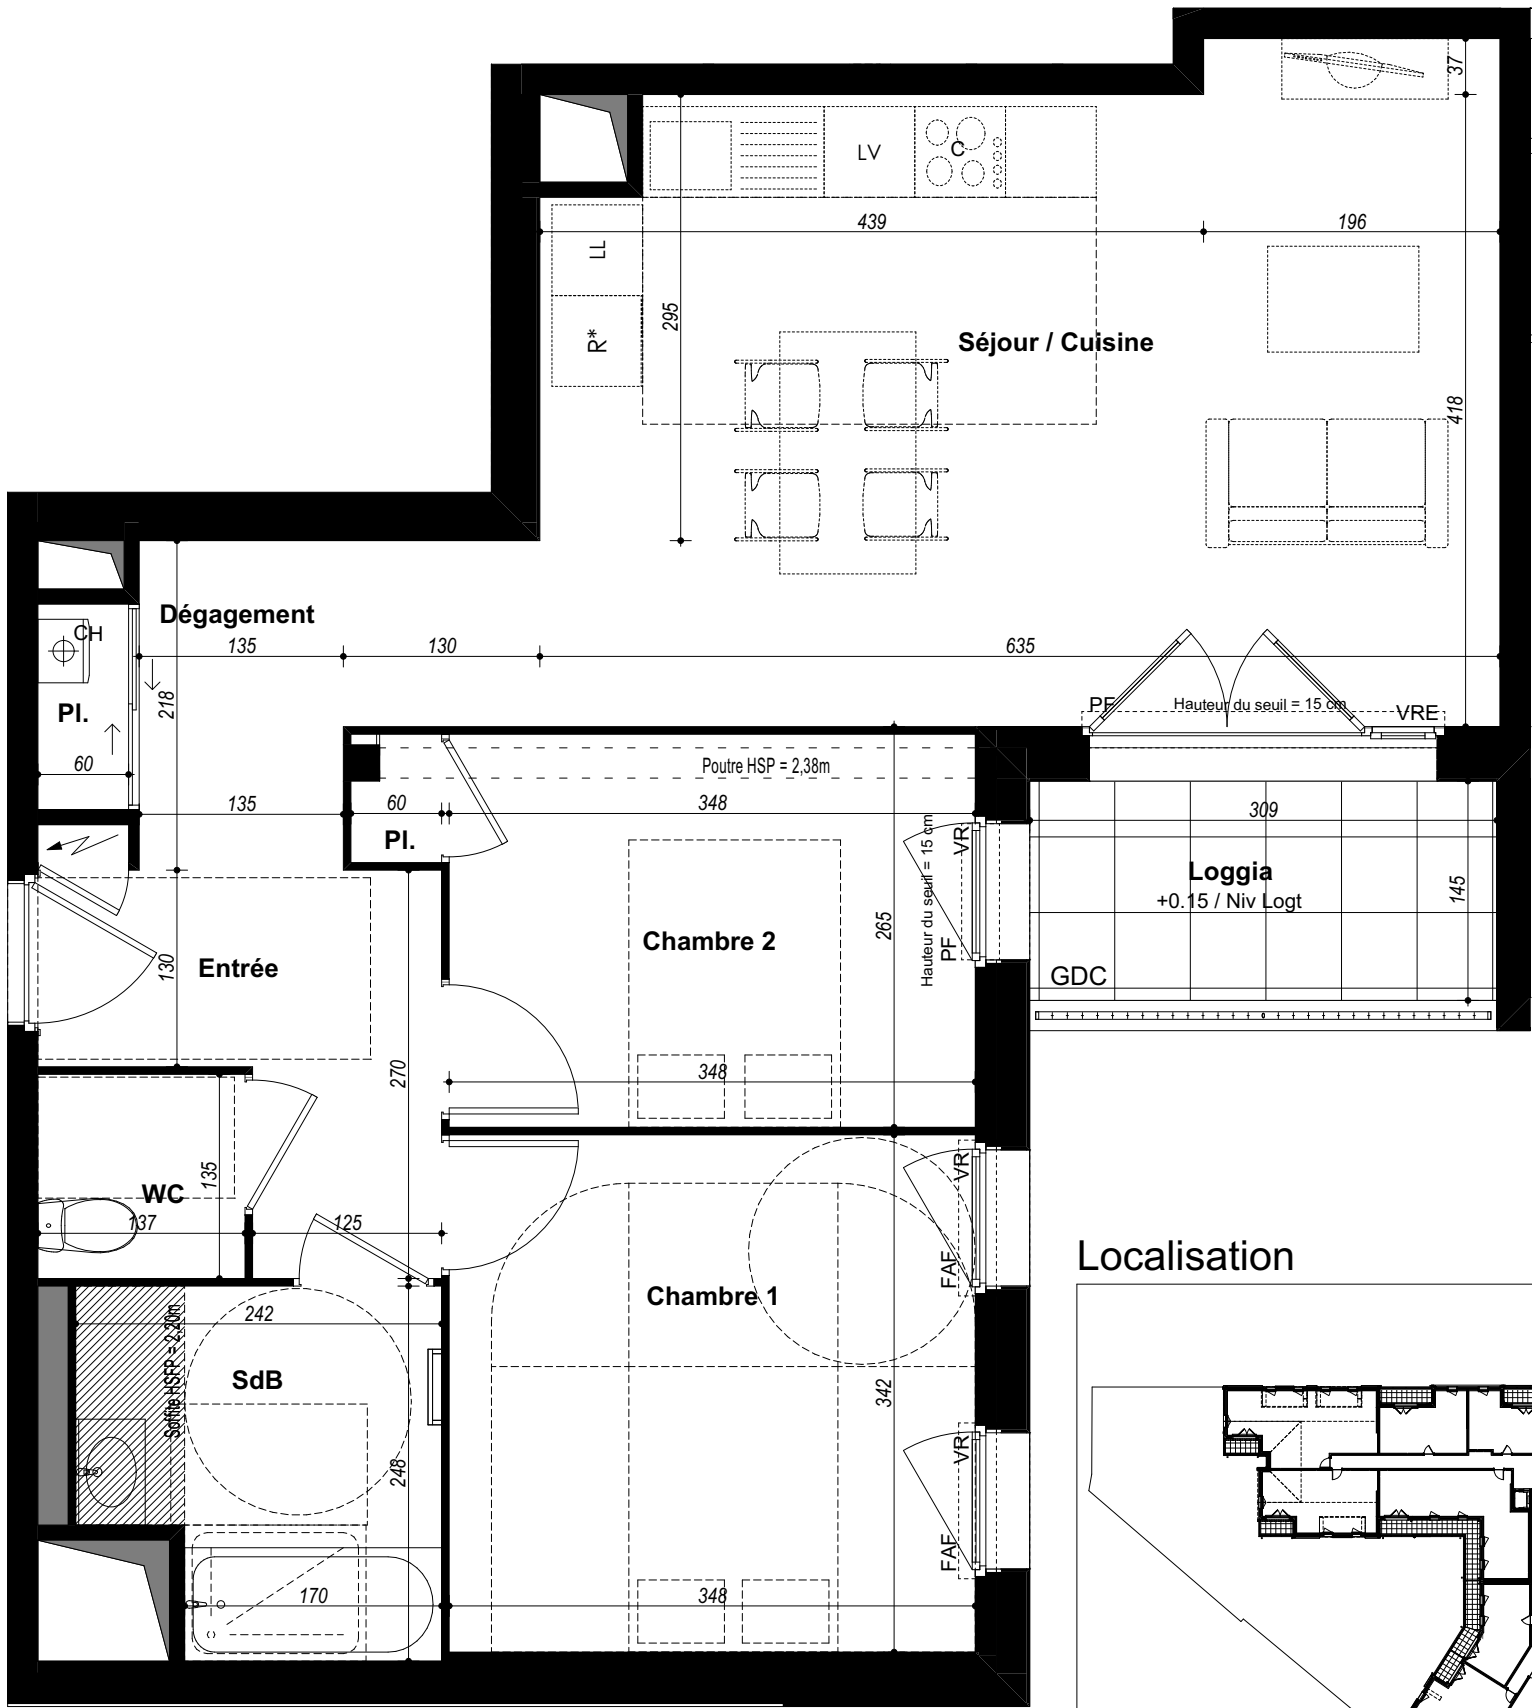

Localisation

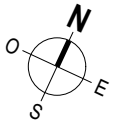

PLAN DE VENTE



La Villa
d'Annelise

Châteaubourg

32 Route de Vitry 35220 Châteaubourg

Niveau	Logement	Type
R+2	201	T3

PIECES	SURFACES
Entrée	1,85 m²
Séjour / Cuisine	28,40 m²
Chambre 1	11,90 m²
Chambre 2 + Pl.	9,53 m²
SdB	5,35 m²
WC	1,85 m²
Dépassement + Pl.	7,23 m²
TOTAL	66,11 m²

Loggia	4,48 m²
--------	---------

Légende

- Entrée principale du logement
- Tableau électrique
- CH Chaudière
- LV Emplacement lave-vaisselle
- LL Emplacement lave-linge
- R Emplacement réfrigérateur
- C Emplacement cuisson
- Pl Placard
- F Fenêtre
- PF Porte fenêtre
- OB Oscillo-battant
- VR Volet roulant
- VRE Volet roulant électrique
- FAF Fenêtre à allège vitrée fixe
- GDC Garde-corps
- Sèche serviette
- Soffite et faux plafond
- Gaine technique
- Clôture hauteur 1 m
- Caillebotis
- Poutre
- HSP Hauteur sous poutre
- HSFP Hauteur sous faux plafond
- Cloison démontable
- Talus

Date de Mise à jour : 12/05/2023