



T4 Duplex - C 02

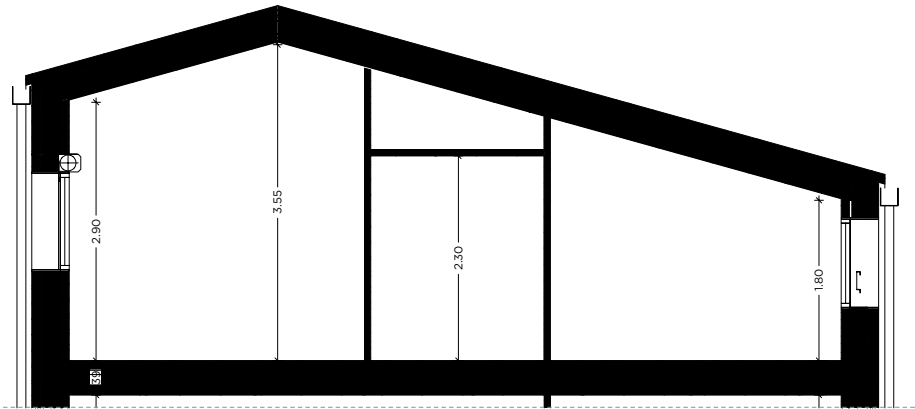


COUPE


Localisation

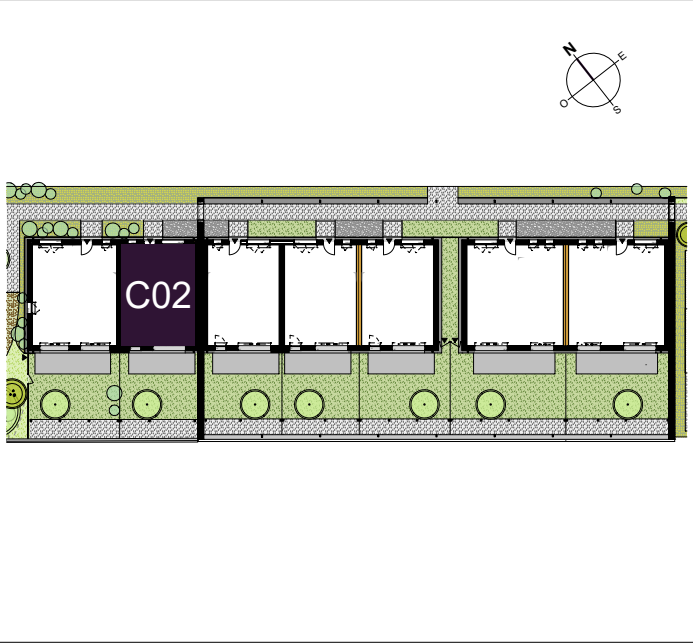

NIVEAU RDC

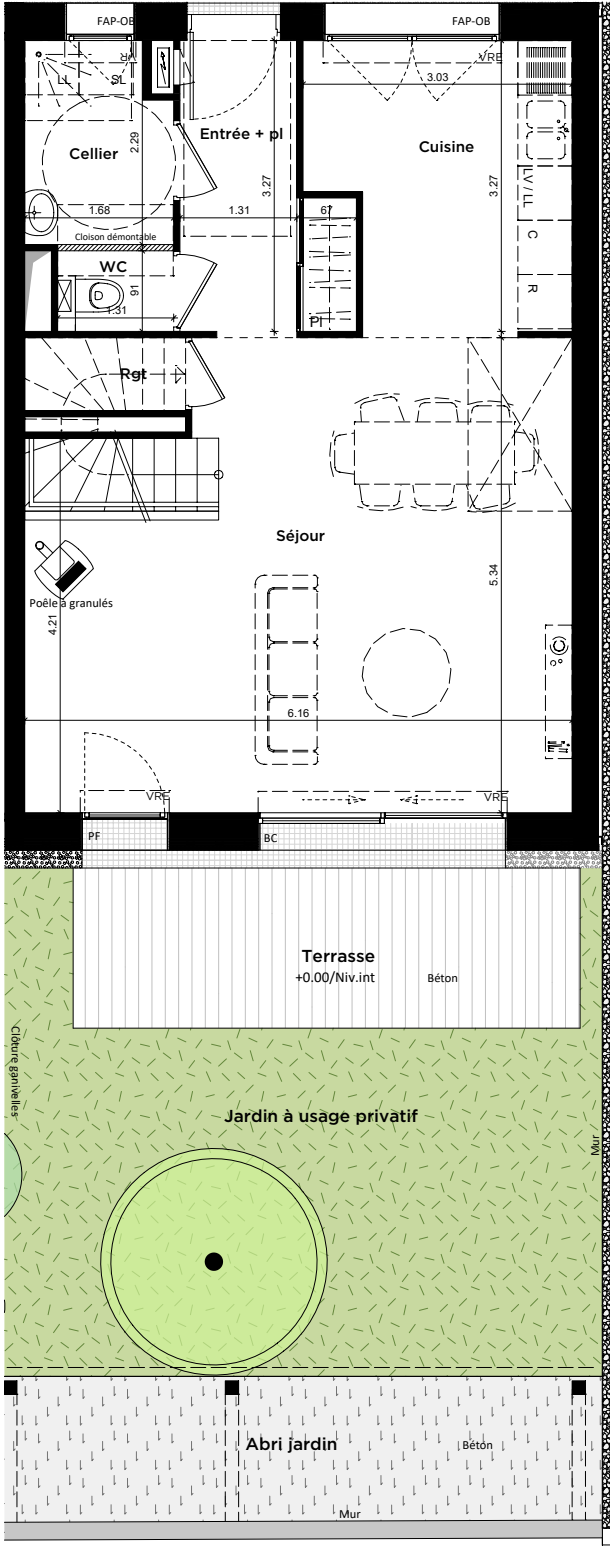

NIVEAU R+1

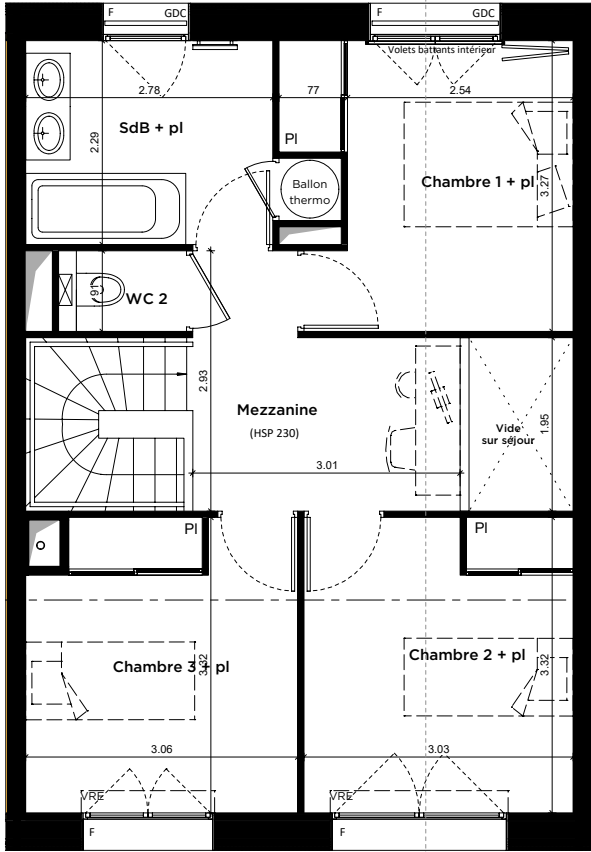

COUPE

COUPE

PLAN DE VENTE



Zac de Lorette - 35400 Saint-Malo

Maison	Type
C 02	T4 D

Entrée + pl	5.20 m²
Séjour	28.74 m²
Cuisine	8.96 m²
Chambre 1 + pl	9.61 m²
Chambre 2 + pl	9.92 m²
Chambre 3 + pl	9.70 m²
Mezzanine	7.07 m²
SdB + pl	6.86 m²
Cellier	3.61 m²
Rgt	1.04 m²
WC	1.18 m²
WC 2	1.30 m²
TOTAL	93.19 m²

Terrasse	10.26 m²
Jardin	29.67 m²
Abri jardin	10.99 m²

Légende

- Entrée principale du logement
- Tableau électrique
- LV Emplacement lave-vaisselle
- R Emplacement réfrigérateur
- C Emplacement cuisson
- LL Emplacement lave-linge
- SL Emplacement sèche-linge
- PI Placard
- VR Volet Roulant manuel
- VRE Volet Roulant Electrique
- OB Oscillo-battant
- PF Porte fenêtre
- FAP Fenêtre à allège pleine
- FAF Fenêtre à allège vitrée fixe
- BC Baie coulissante
- GDC Garde-corps
- FB Filtration bois
- Poutre
- Soffite et faux plafonds (hteur 2.20m mini)
- Gaine technique
- Caillebotis
- Trappe
- Sèche serviette

Date de Mise à jour : 23/09/2022