

PLAN DE VENTE



13, rue du Gros Tertre - PLÉNEUF VAL ANDRÉ

Niveau	Logement	Type
R+1	110	T4

PIECES	SURFACES
Entrée + PI	6.28 m ²
Séjour / Cuisine	35.20 m ²
Cellier	2.97 m ²
Chambre 1 + PI	13.58 m ²
Chambre 2 + PI	12.30 m ²
Chambre 3	13.12 m ²
SdB + Wc	4.15 m ²
SdE	6.29 m ²
Dégagement	2.33 m ²
Wc	2.43 m ²
TOTAL	98.65 m²



Balcon	13.62 m ²
--------	----------------------

Légende

	Entrée principale du logement
	Tableau électrique
BEC	Emplacement ballon d'eau chaude
LV	Emplacement lave-vaisselle
LL	Emplacement lave-linge
R	Emplacement réfrigérateur
C	Emplacement cuisson
PI	Placard
F	Fenêtre
PF	Porte fenêtre
OB	Oscillo-battant
HSFP	Hauteur sous faux plafond
VR	Volet roulant
VRE	Volet roulant électrique
FAF	Fenêtre à allège vitrée fixe
GDC	Garde-corps
	Sèche serviette
	Soffite et Faux Plafond
	Gaine technique
	Caillebotis

Date de Mise à jour : 07.07.2022

Localisation

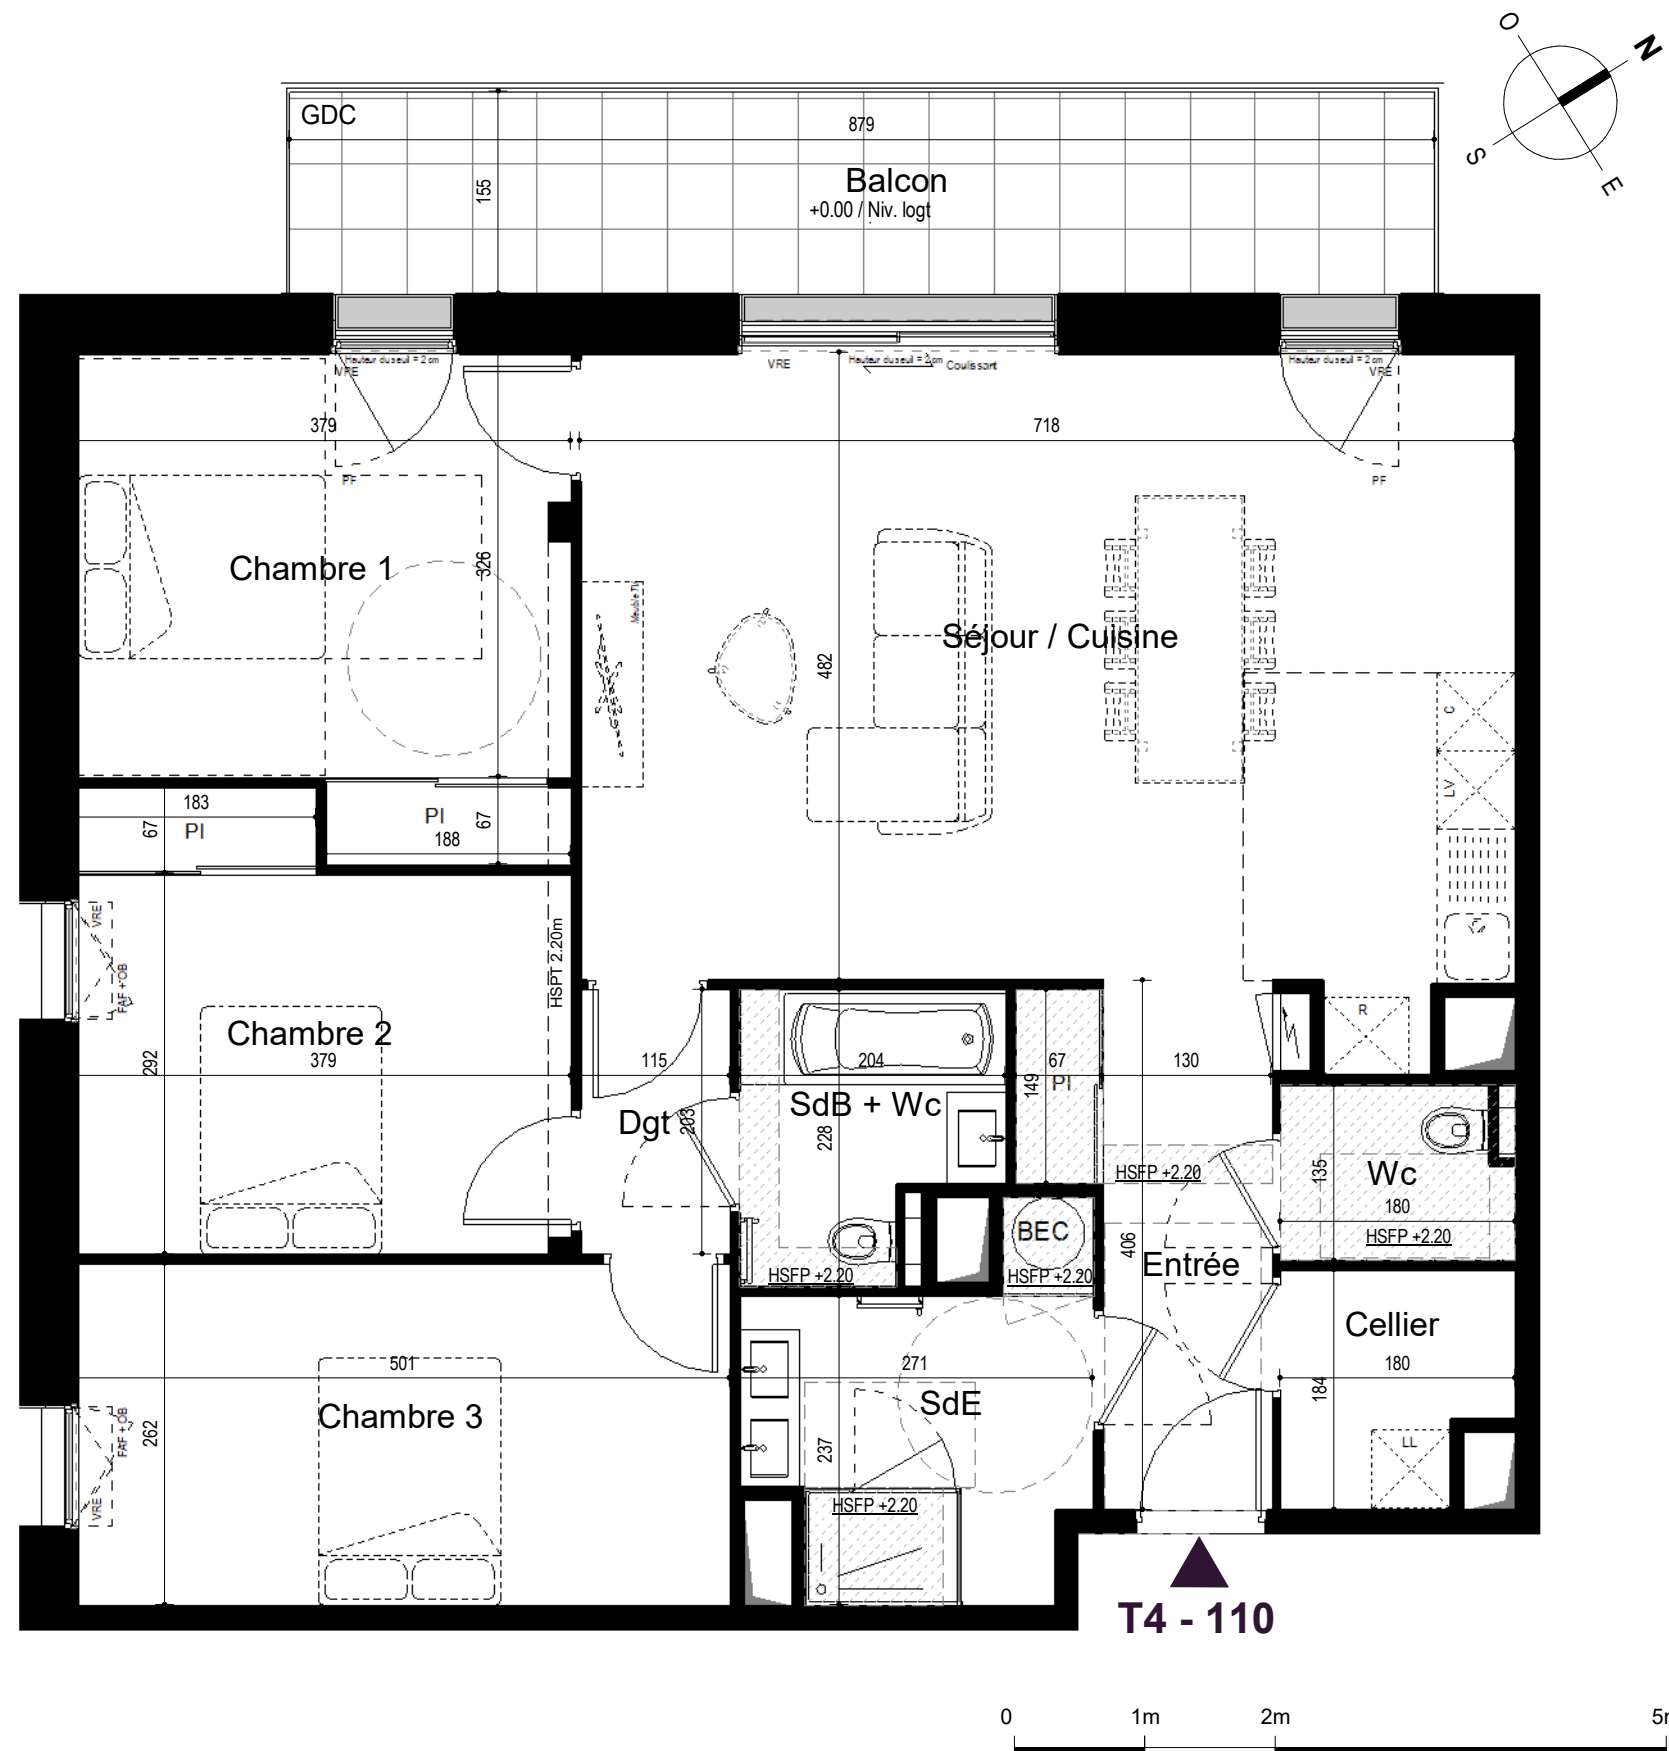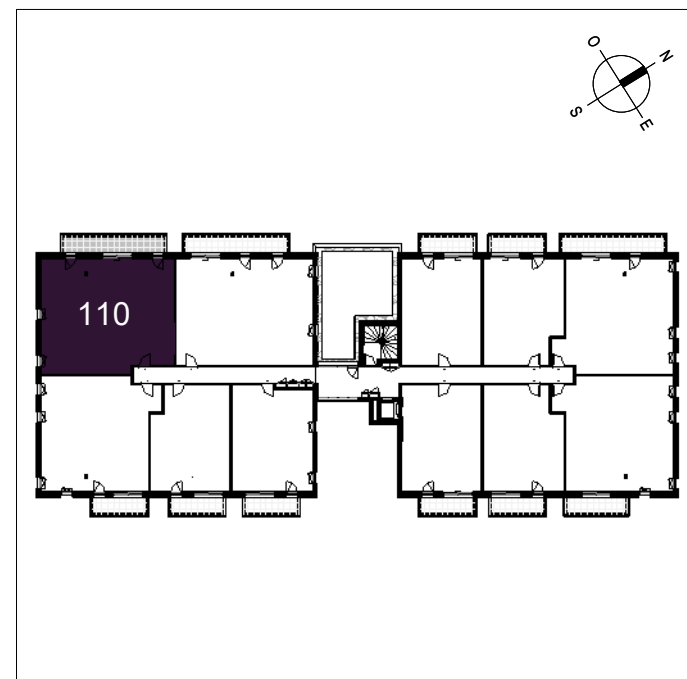

T4 - 110