

PLAN DE VENTE



13, rue du Gros Tertre - PLÉNEUF VAL ANDRÉ

Niveau	Logement	Type
R+3	304	T5


PIECES	SURFACES
Entrée + PI	12.28 m ²
Séjour / Cuisine	30.22 m ²
Séjour / Cuisine + PI (St)	27.78 m ²
Chambre 1 + PI	14.80 m ²
Chambre 2	9.24 m ²
Chambre 3	10.10 m ²
SdB	4.22 m ²
SdE	3.94 m ²
SdE + Wc (St)	6.55 m ²
Dégagement 1	5.50 m ²
Dégagement 2	5.59 m ²
Wc + PI	3.93 m ²
TOTAL	134.15 m²

Terrasse	12.27 m ²
----------	----------------------

Légende

- Entrée principale du logement
- Tableau électrique
- Emplacement ballon d'eau chaude
- Emplacement lave-vaisselle
- Emplacement lave-linge
- Emplacement réfrigérateur
- Emplacement cuisson
- Placard
- Fenêtre
- Porte fenêtre
- Oscillo-battant
- Hauteur sous faux plafond
- Volet roulant
- Volet roulant électrique
- Fenêtre à allège vitrée fixe
- Garde-corps
- Sèche serviette
- Soffite et Faux Plafond
- Gaine technique
- Caillebotis

Date de Mise à jour : 07.07.2022

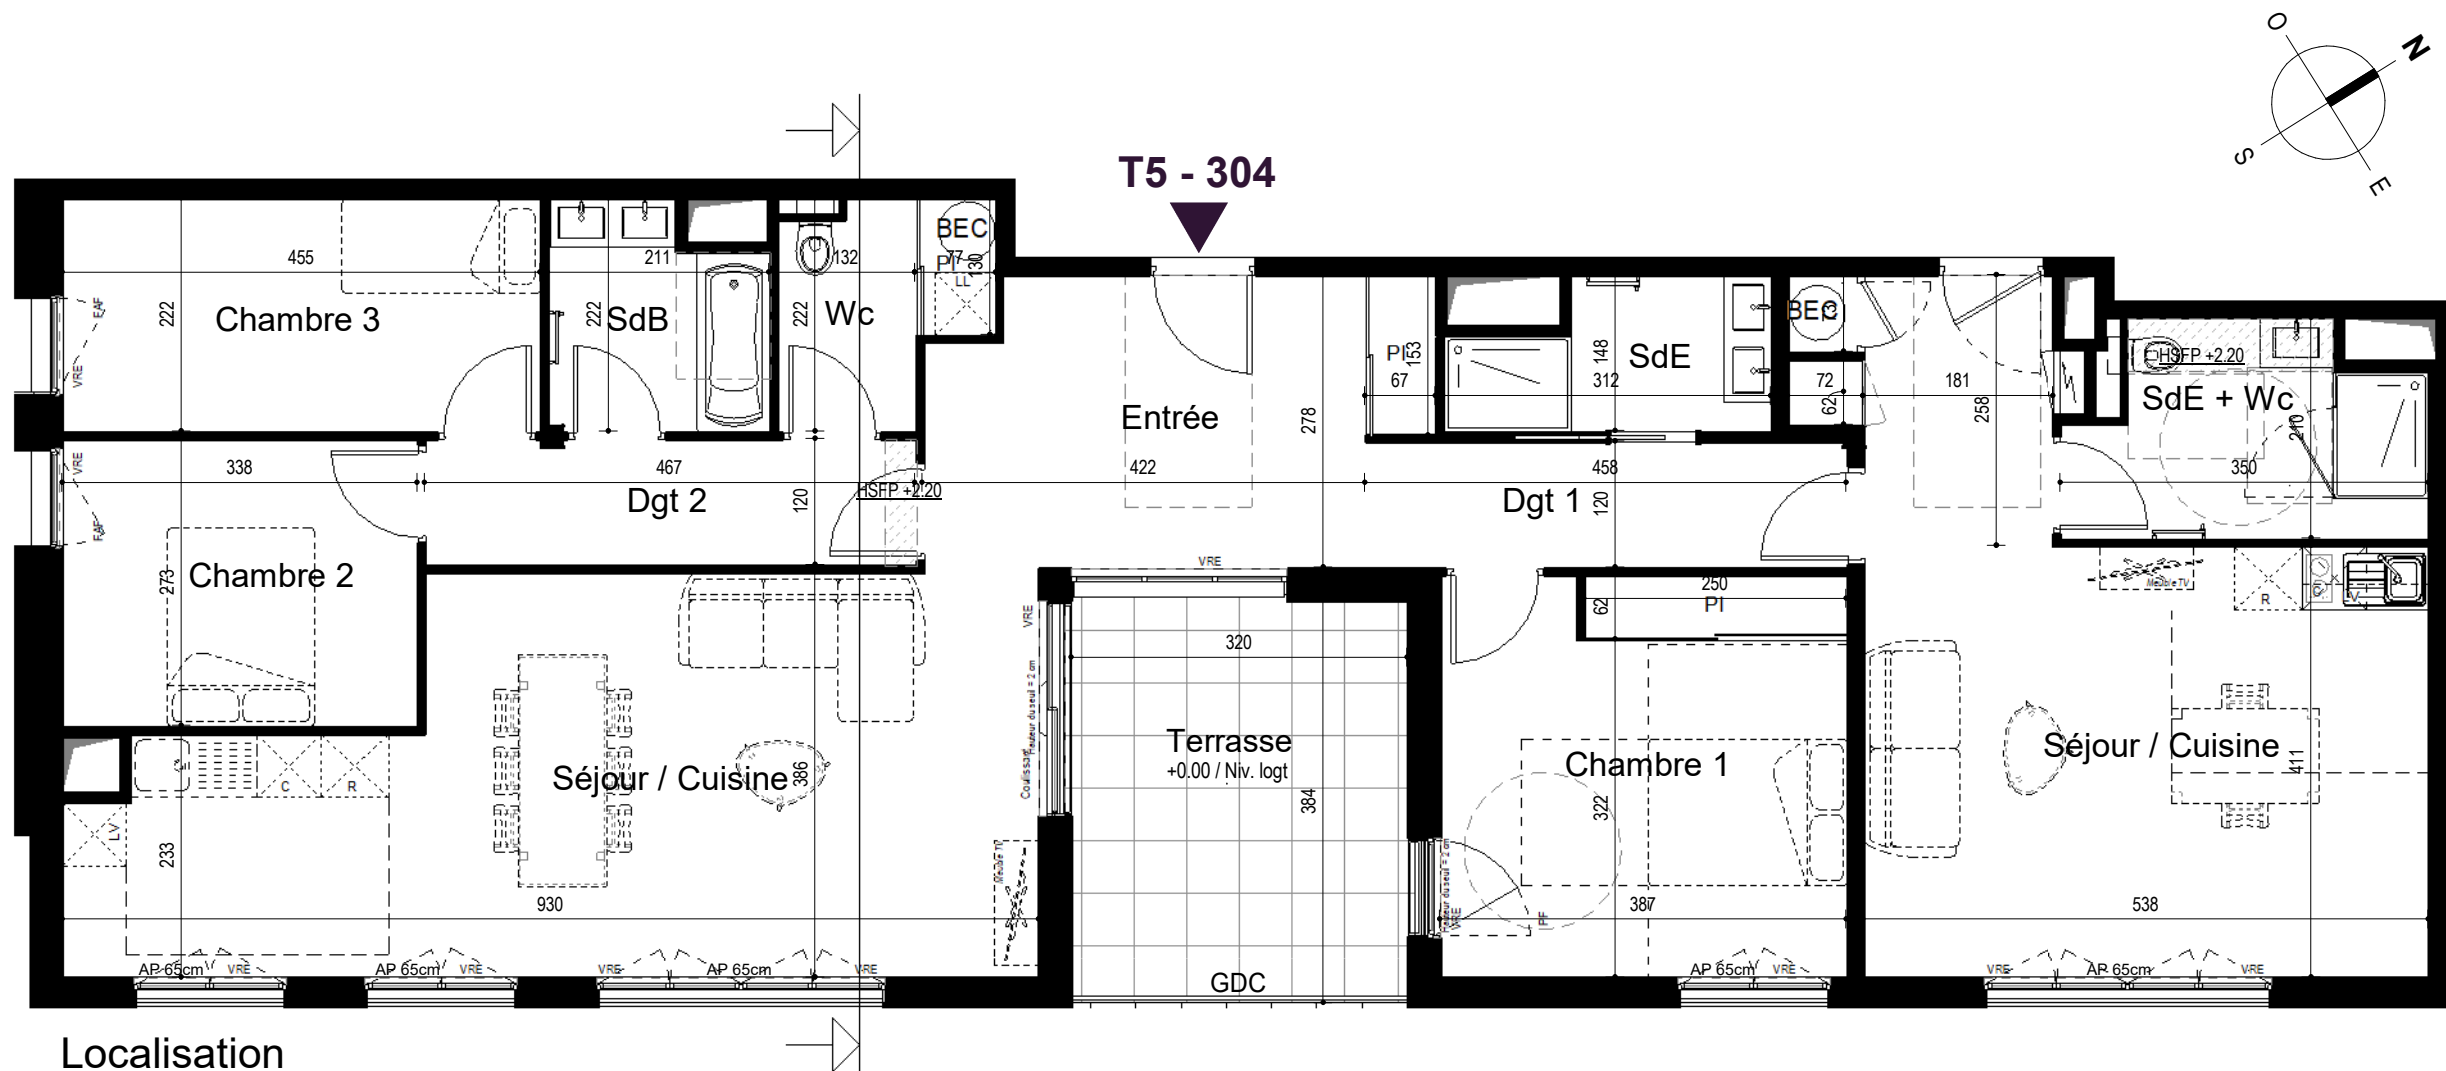

Localisation

