

PLAN DE VENTE



EMBLEM

LA RICHE

1 rue de la Parmentière - 37 520 LA RICHE


Niveau	Logement	Type
R+2	207	T5

PIECES	SURFACES
Entrée	4,52
Wc	2,00
Séjour-Cuisine	42,36
Dgt	5,63
Chambre 1	13,23
Chambre 2	10,82
SdE	3,13
SdE	4,91
Wc	1,62
Chambre 3+pl	10,87
Chambre 4/bureau	9,29
TOTAL	108,38 m²

Terrasse	25.75m²
----------	---------

Légende	
▲	Entrée principale du logement
TE	Tableau électrique
LV	Emplacement lave-vaisselle
LL	Emplacement lave-linge
R	Emplacement réfrigérateur
PI	Placard
F	Fenêtre
PF	Porte fenêtre
VRE	Volet roulant électrique
FAF	Fenêtre à allège vitrée fixe
BVC	Baie vitrée coulissante
GDC	Garde-corps
▨	Soffite et faux plafond
▩	Gaine technique
MTA	Module Thermique d'Appartement
☼	Sèche serviette

Date de mise à jour : 04/05/2023

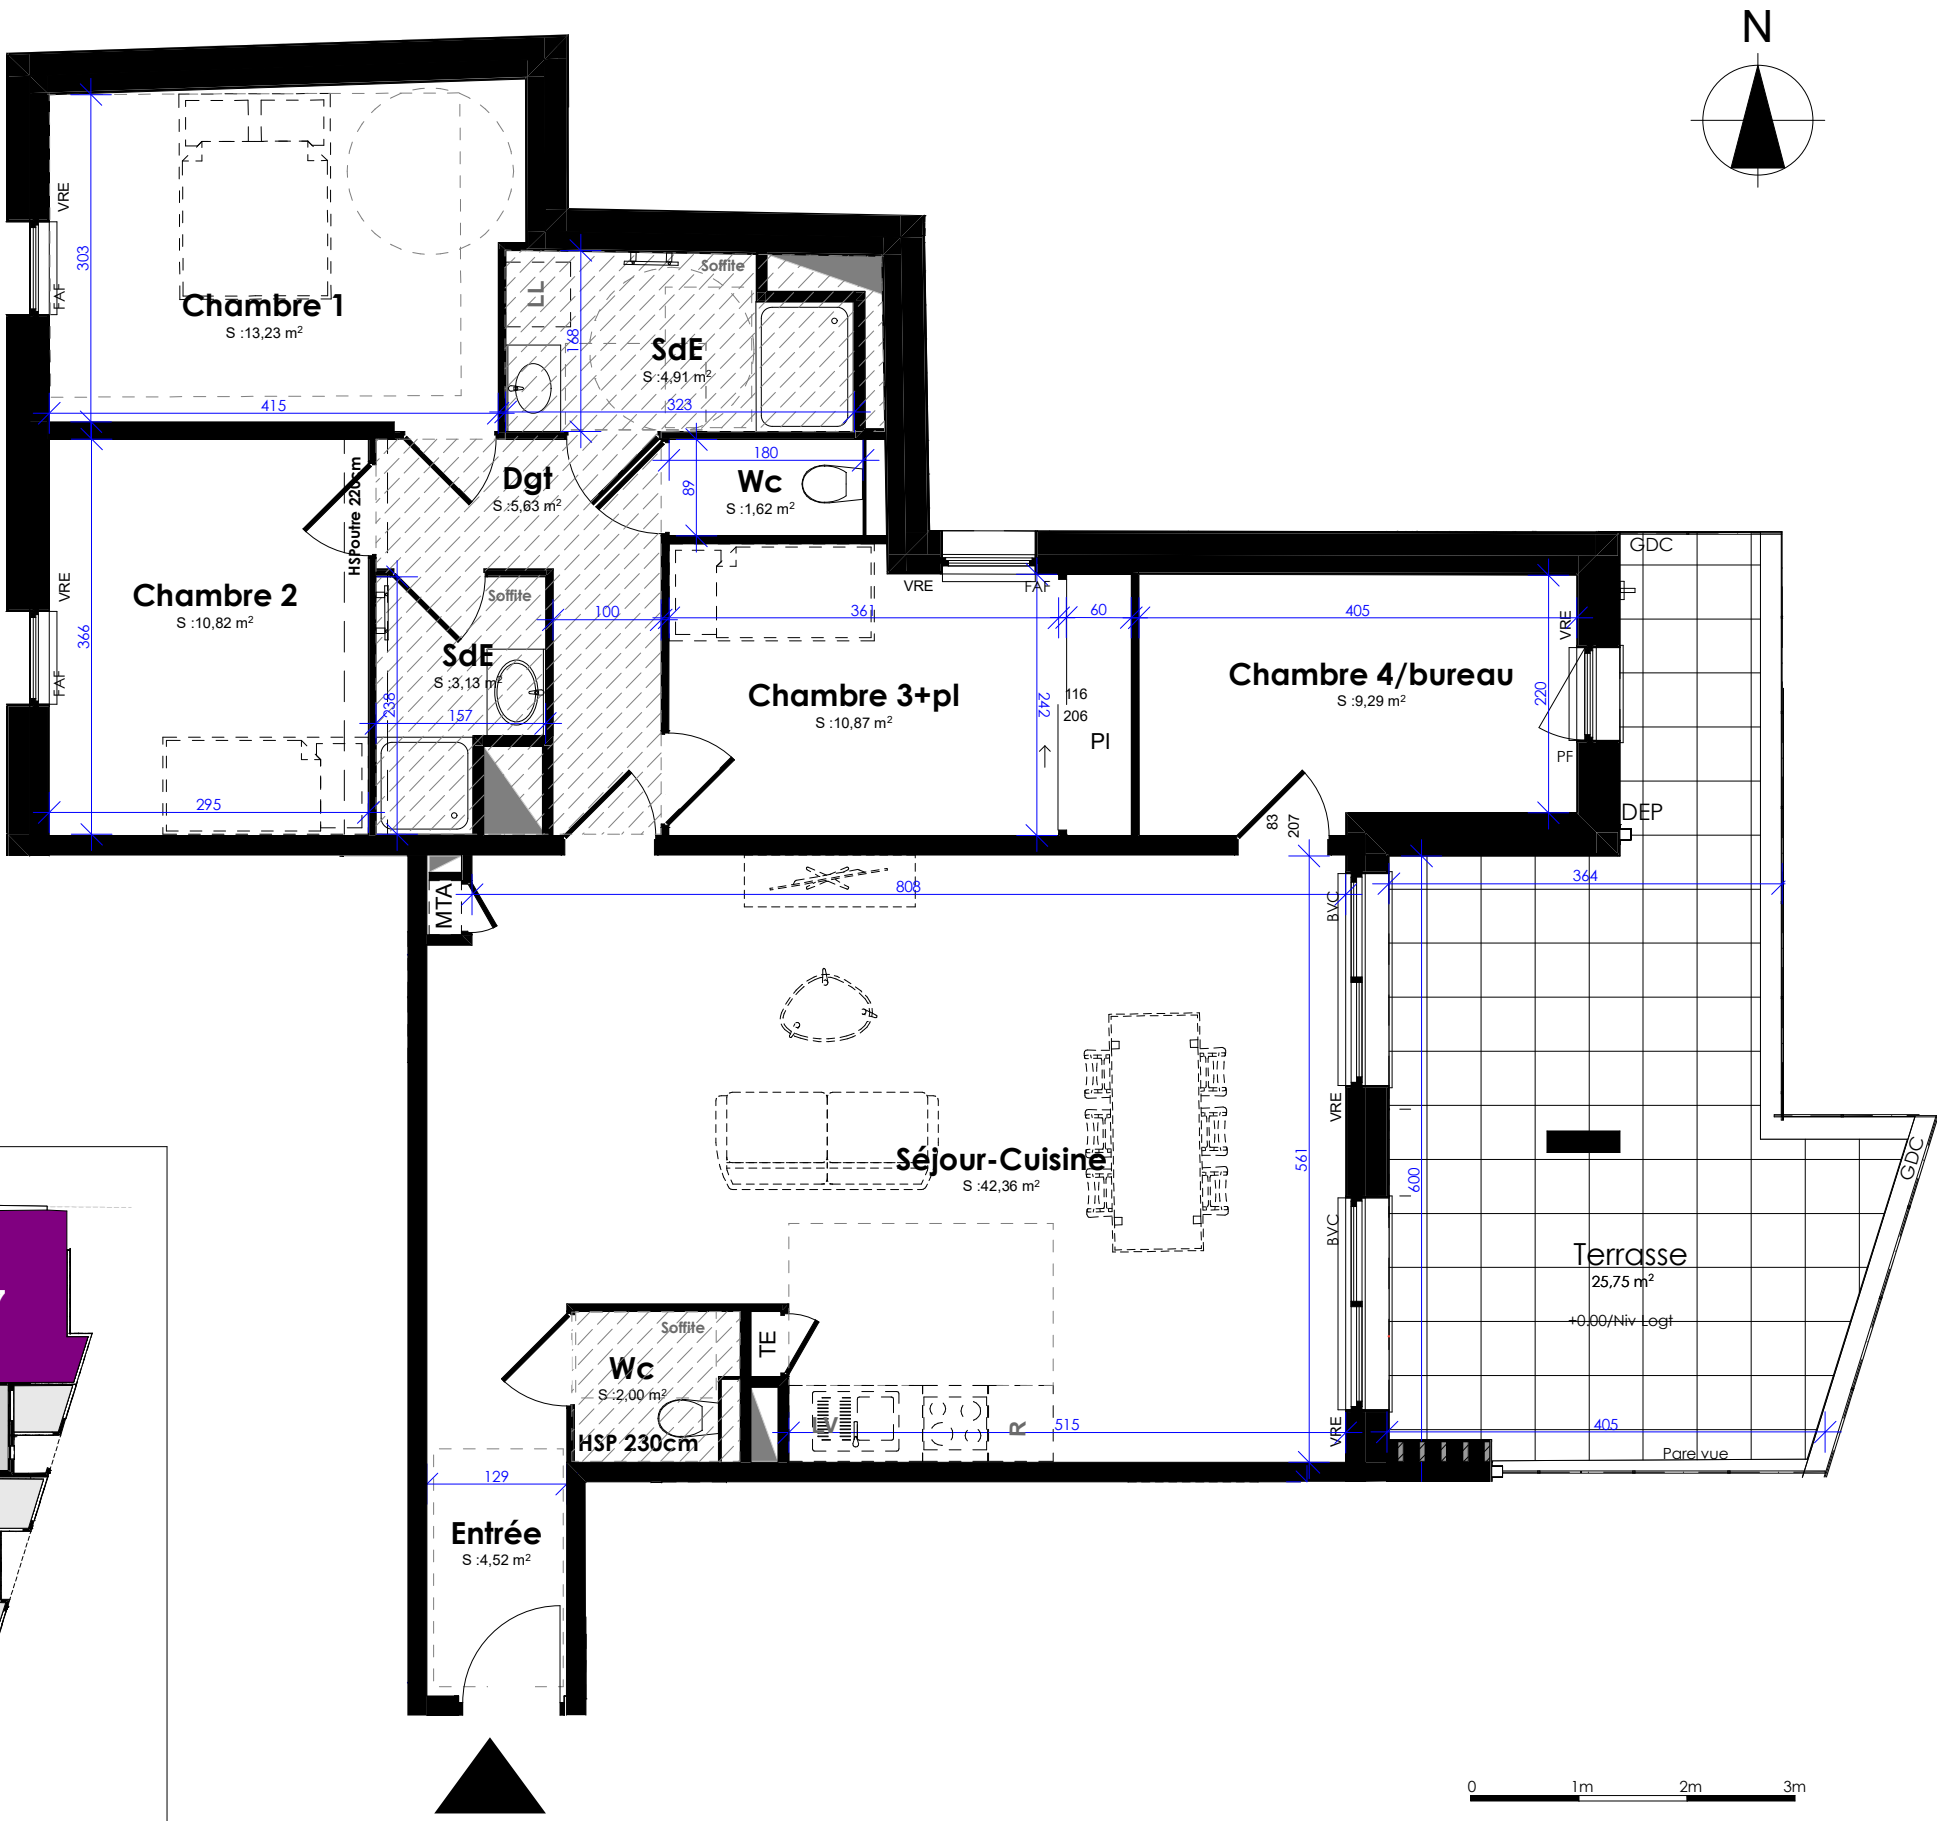

T5 - 207

