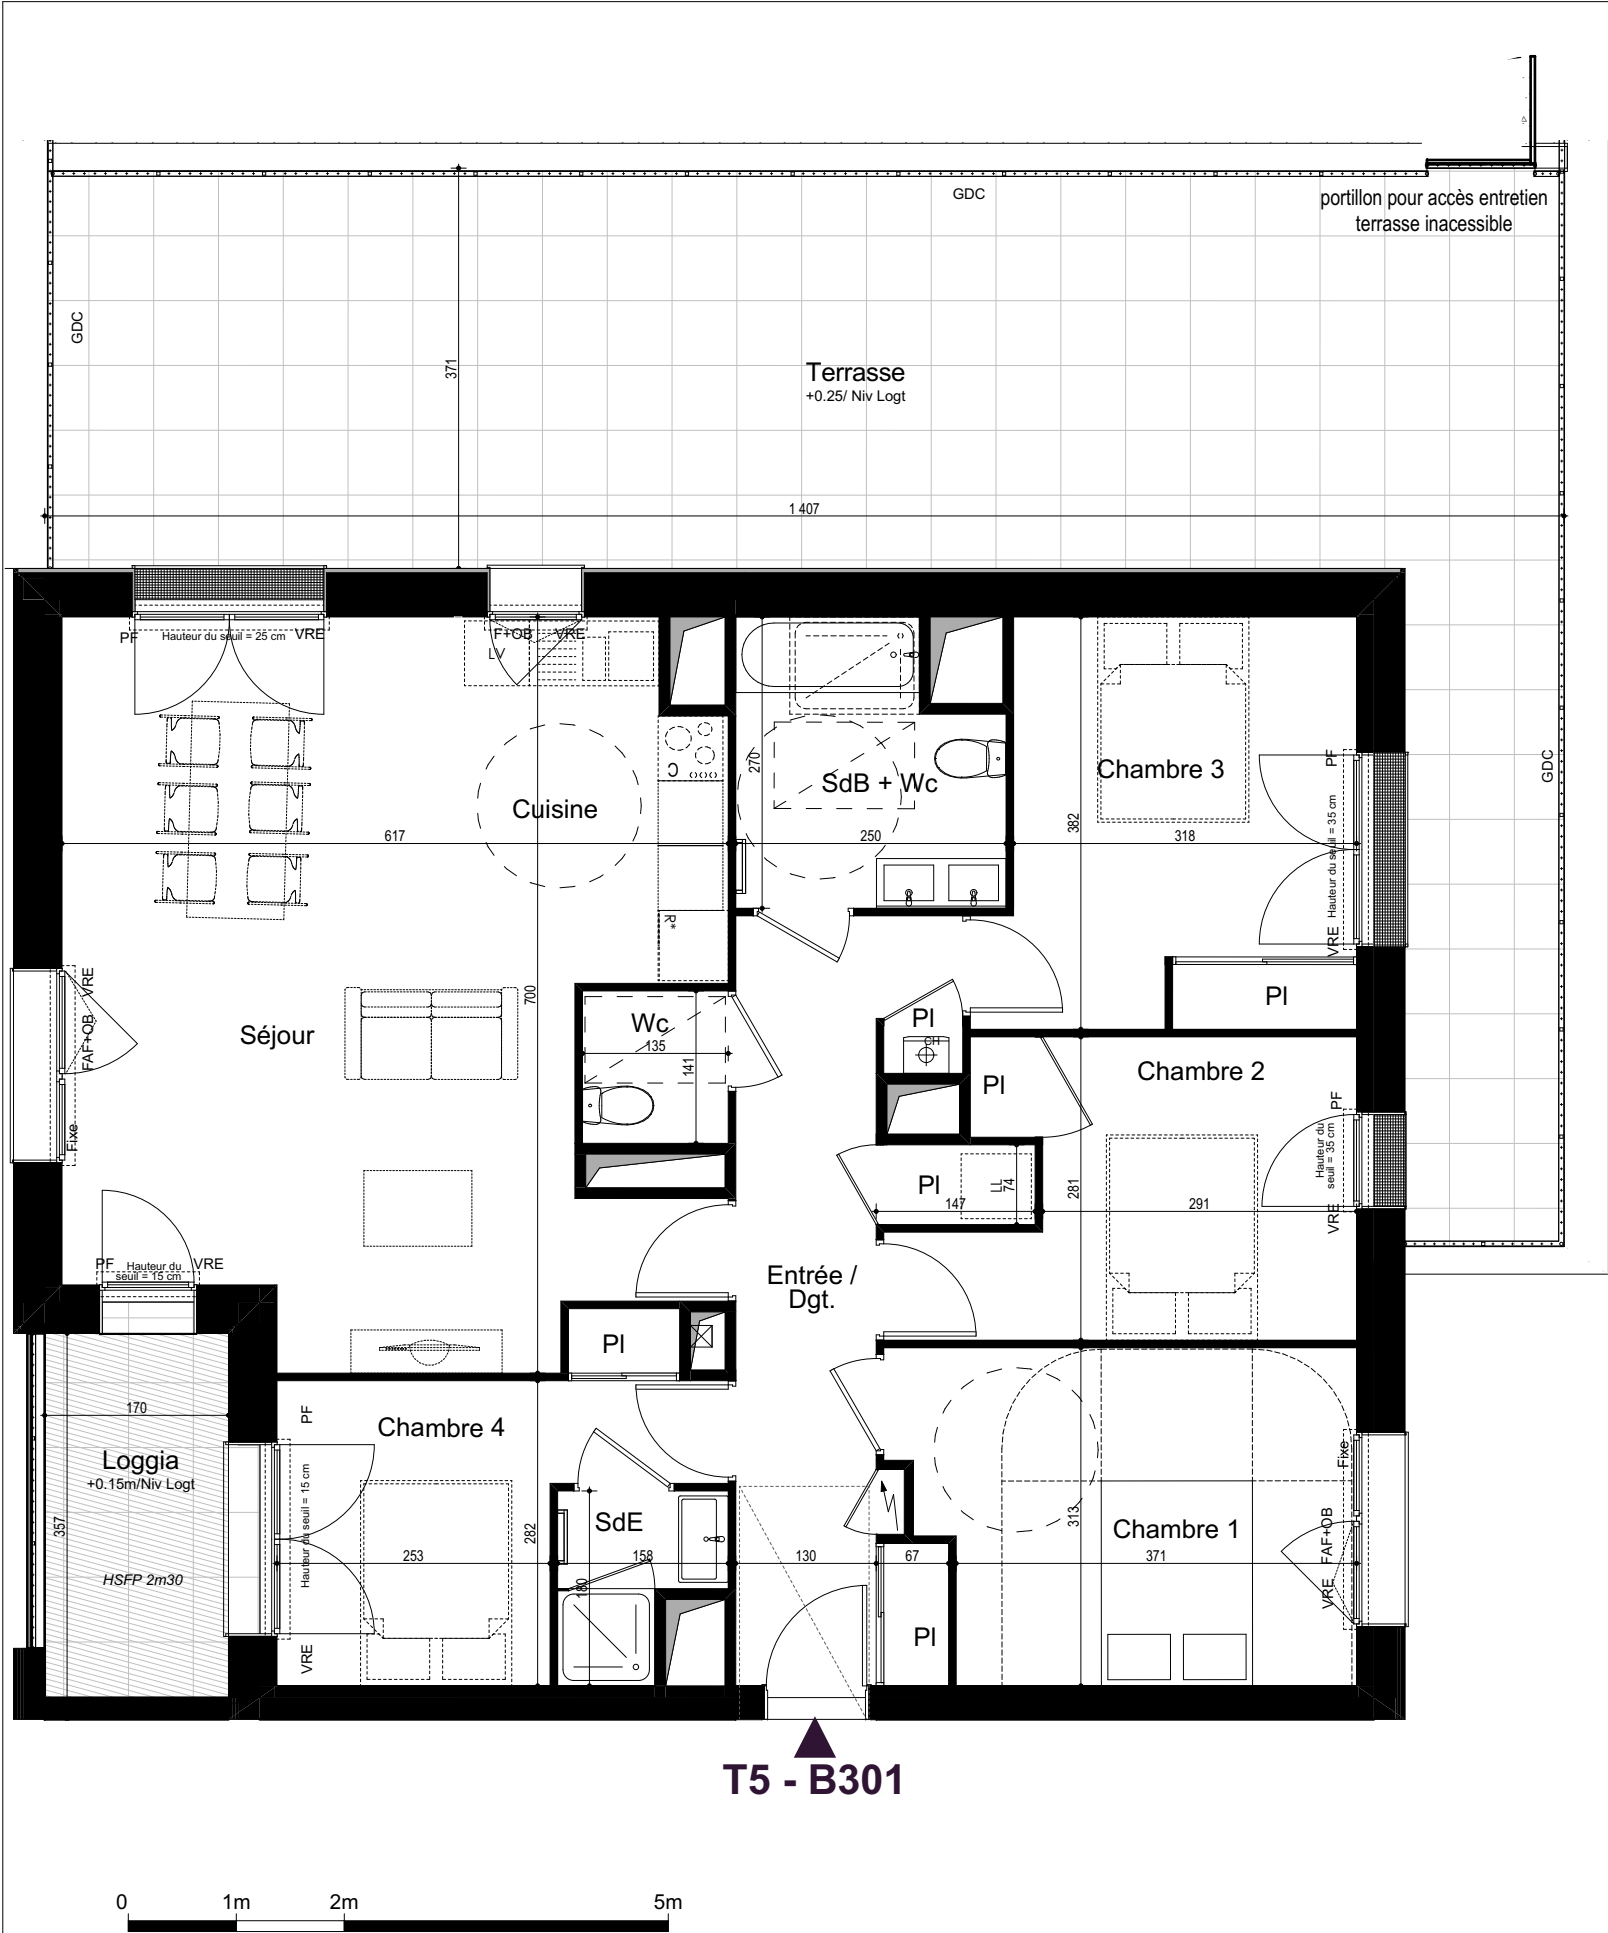


rue Robert Schumann/ Avenue de L'Europe 14120 Mondeville


Niveau	Logement	Type
R+3	B301	T5

PIECES	SURFACES
Entrée + PI / Dégagement	11,29 m²
Cuisine	7,78 m²
Séjour	29,33 m²
Chambre 1	12,58 m²
Chambre 2 + PI	10,26 m²
Chambre 3 + PI	12,50 m²
Chambre 4 + PI	9,40 m²
SdB + Wc	6,03 m²
SdE	2,24 m²
Wc	1,90 m²
PI LL	1,03 m²

TOTAL 104,34 m²

Terrasse	61,71 m²
Loggia	5,82 m²

Localisation

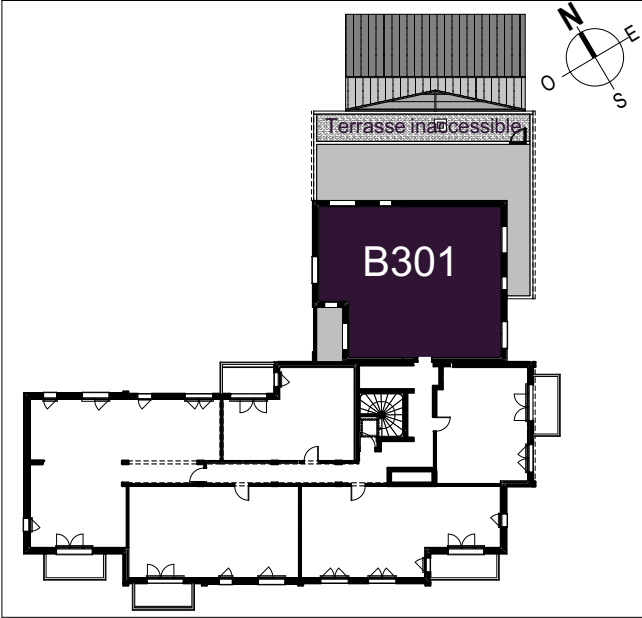

- Légende
- Entrée principale du logement
 - Tableau électrique
 - Chaudière
 - Emplacement lave-vaisselle
 - Emplacement lave-linge
 - Emplacement réfrigérateur
 - Emplacement cuisson
 - Placard
 - Fenêtre
 - Porte fenêtre
 - Oscillo-battant
 - Volet roulant
 - Volet roulant électrique
 - Fenêtre à allège vitrée fixe
 - Garde-corps
 - Sèche serviette
 - Soffite et faux plafond
 - Gaine technique
 - Clôture ganivelle hauteur 1 m
 - Gravillons
 - Caillebotis
 - Poutre
 - Hauteur sous poutre
 - Hauteur sous faux plafond
 - Cloison démontable

Date de Mise à jour : 27/09/2022



Nota 1 : Le présent plan est établi sur la base du dossier de permis de construire et pourra subir des adaptations dimensionnelles, techniques et d'organisation afin de répondre aux contraintes induites par les études détaillées d'exécution.

Nota 2 : Les poutres, poteaux, soffites, canalisations et faux plafonds n'apparaissent pas systématiquement sur le présent plan.

Nota 3 : Les surfaces des placards sont comprises dans la surface des pièces où ils se situent.

Nota 4 : L'implantation des meubles évier et autres éléments de cuisine des T3, T4 et T5 de l'opération est indicative, et permet de visualiser le positionnement des arrivées et évacuations d'eau à la livraison du logement.