



Localisation

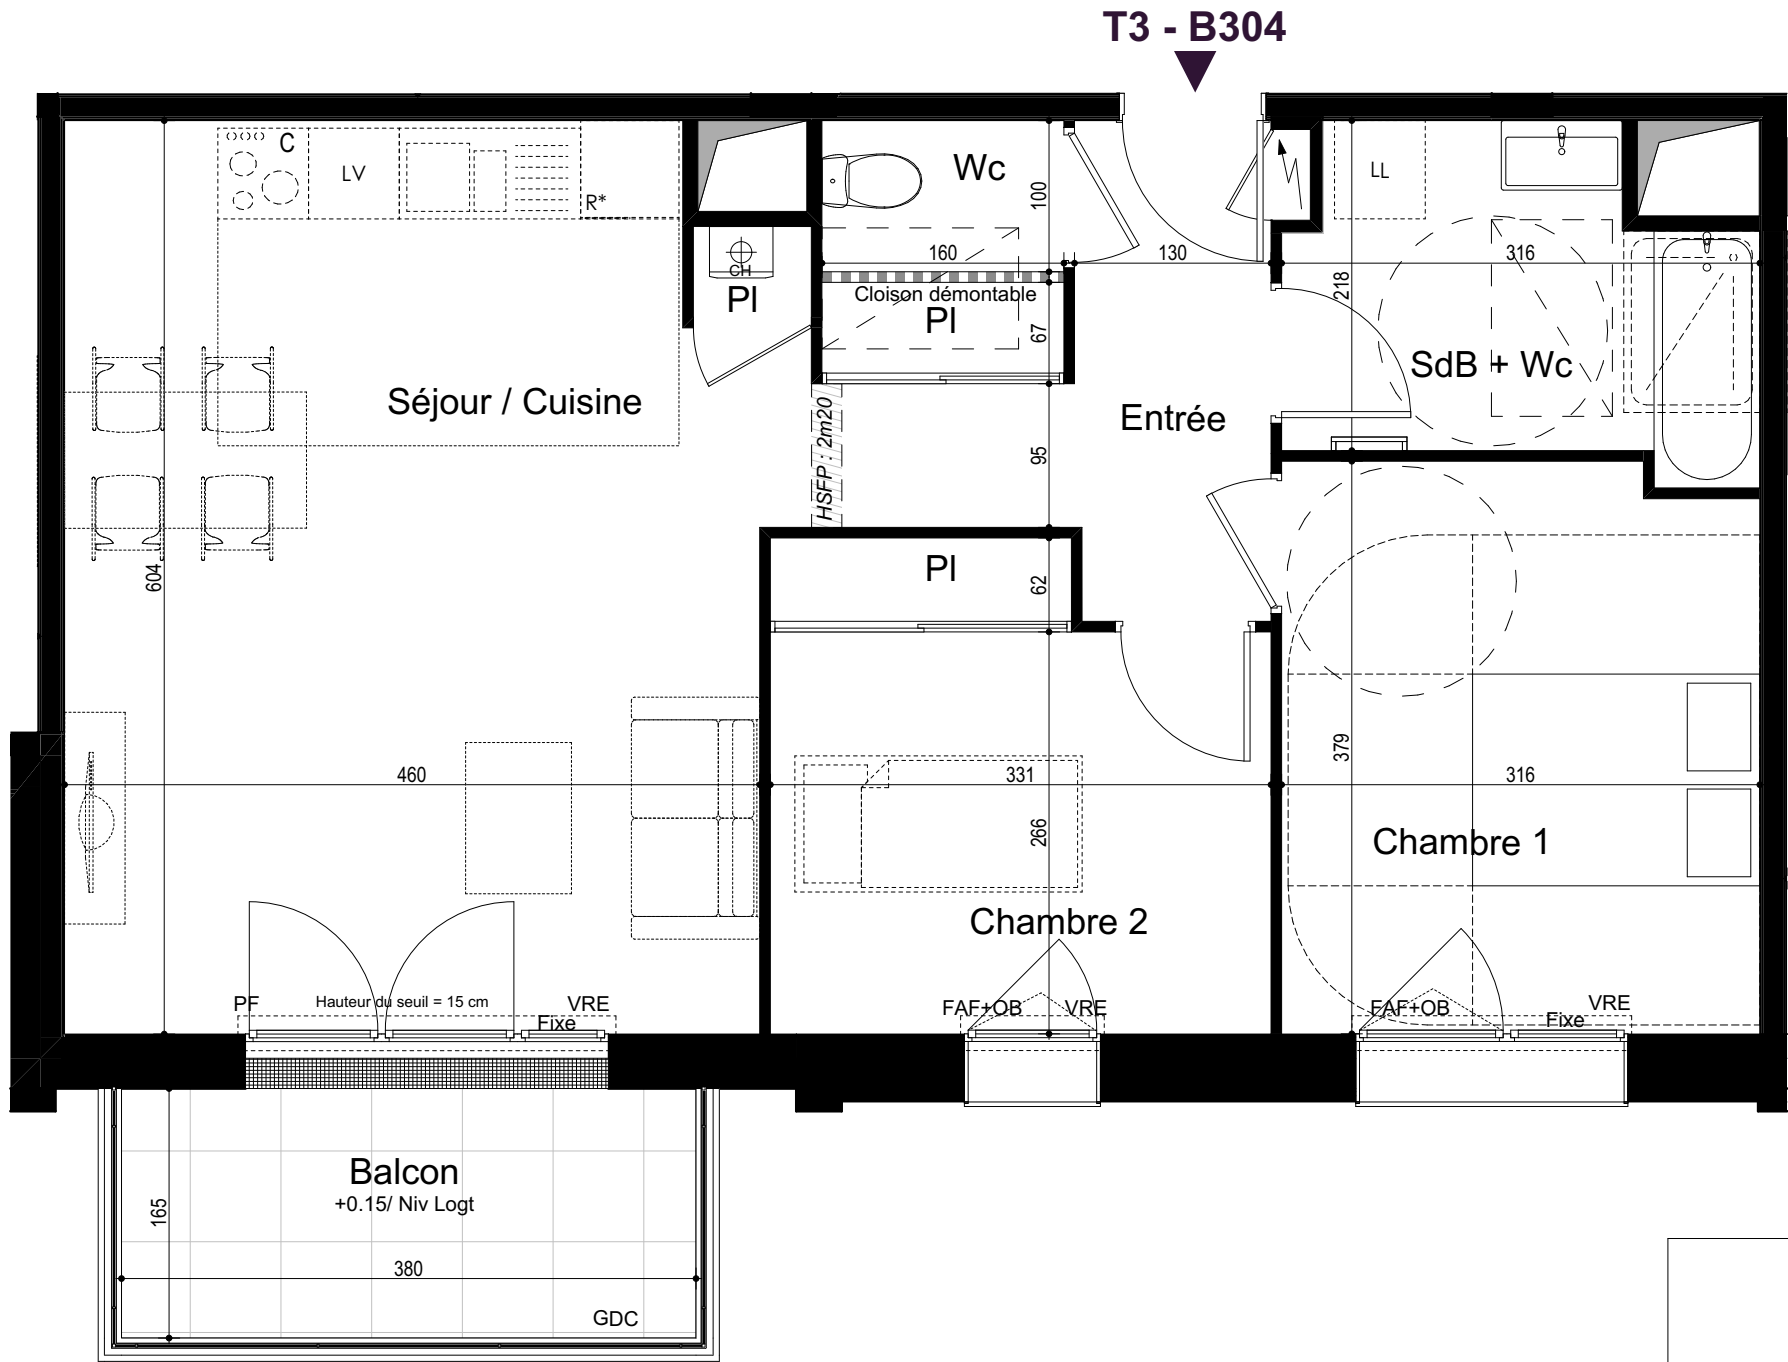

PLAN DE VENTE

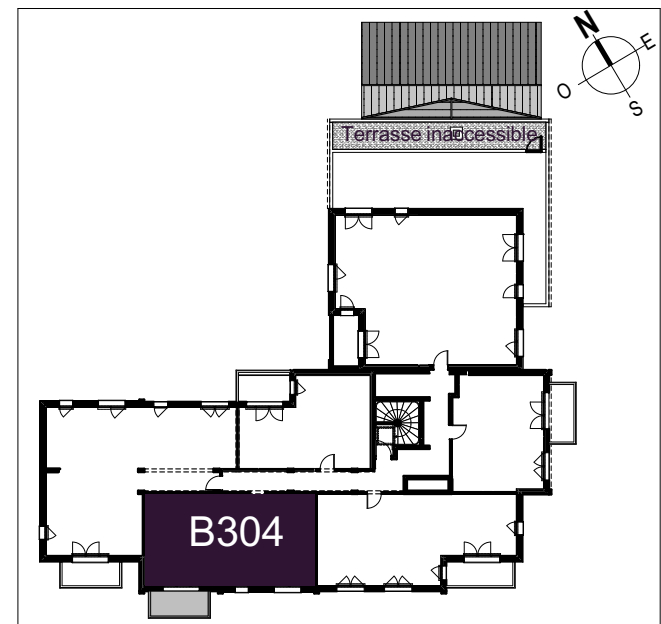

rue Robert Schumann/ Avenue de L'Europe 14120 Mondeville

Niveau	Logement	Type
R+3	B304	T3

PIECES	SURFACES
Entrée + PI	7,00 m ²
Séjour / Cuisine	28,05 m ²
Chambre 1	11,79 m ²
Chambre 2 + PI	10,04 m ²
SdE	6,21 m ²
Wc	1,60 m ²
TOTAL	64,69 m ²

Balcon	6,27 m ²
--------	---------------------

Légende

- Entrée principale du logement
- Tableau électrique
- CH Chaudière
- LV Emplacement lave-vaisselle
- LL Emplacement lave-linge
- R Emplacement réfrigérateur
- C Emplacement cuisson
- PI Placard
- F Fenêtre
- PF Porte fenêtre
- OB Oscillo-battant
- VR Volet roulant
- VRE Volet roulant électrique
- FAF Fenêtre à allège vitrée fixe
- GDC Garde-corps
- Sèche serviette
- Soffite et faux plafond
- Gaine technique
- Clôture ganivelle hauteur 1 m
- Gravillons
- Cailllebotis
- Poutre
- HSPT Hauteur sous poutre
- HSFP Hauteur sous faux plafond
- Cloison démontable

Date de Mise à jour : 27/09/2022